

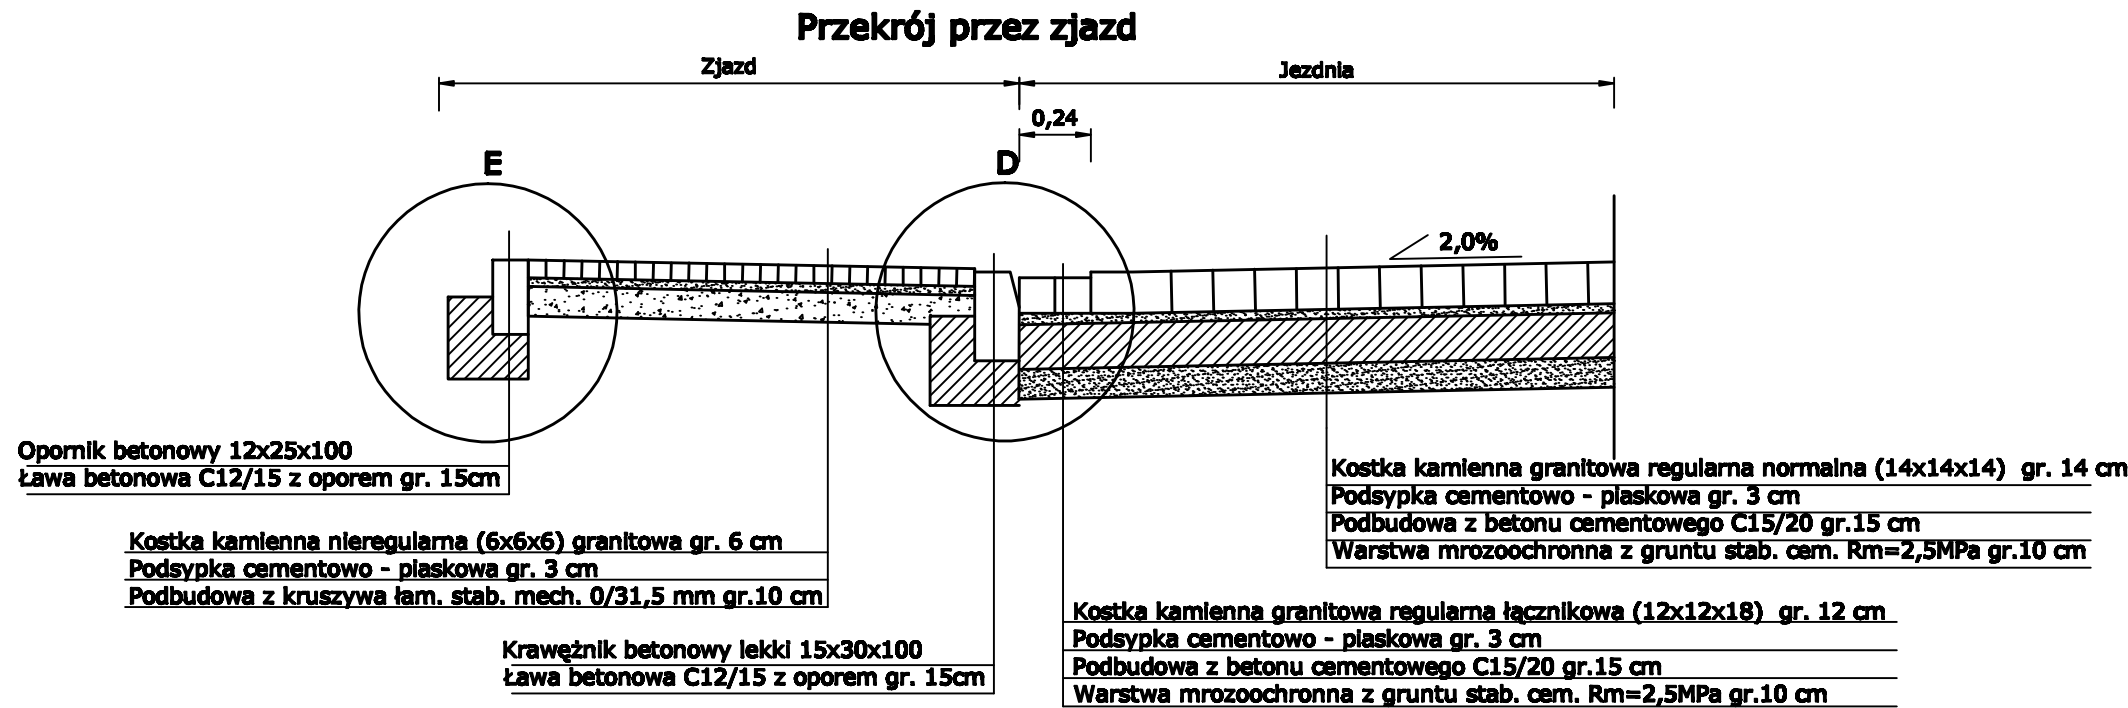
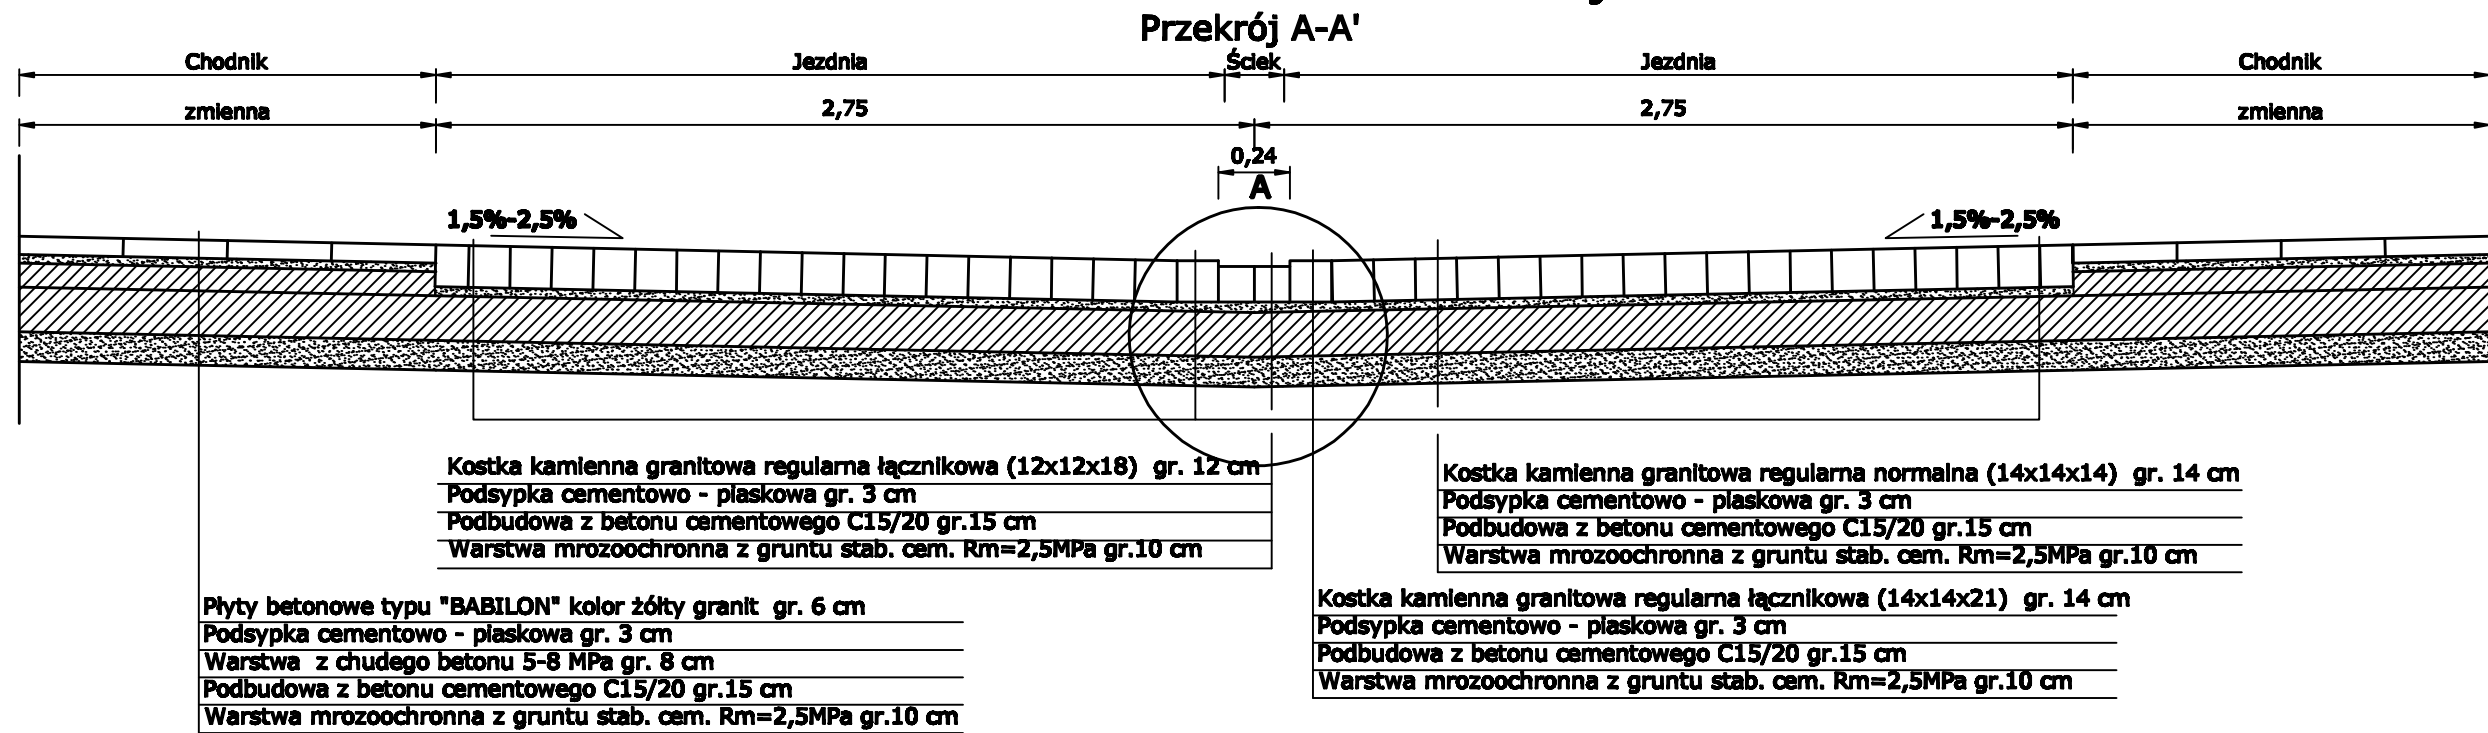
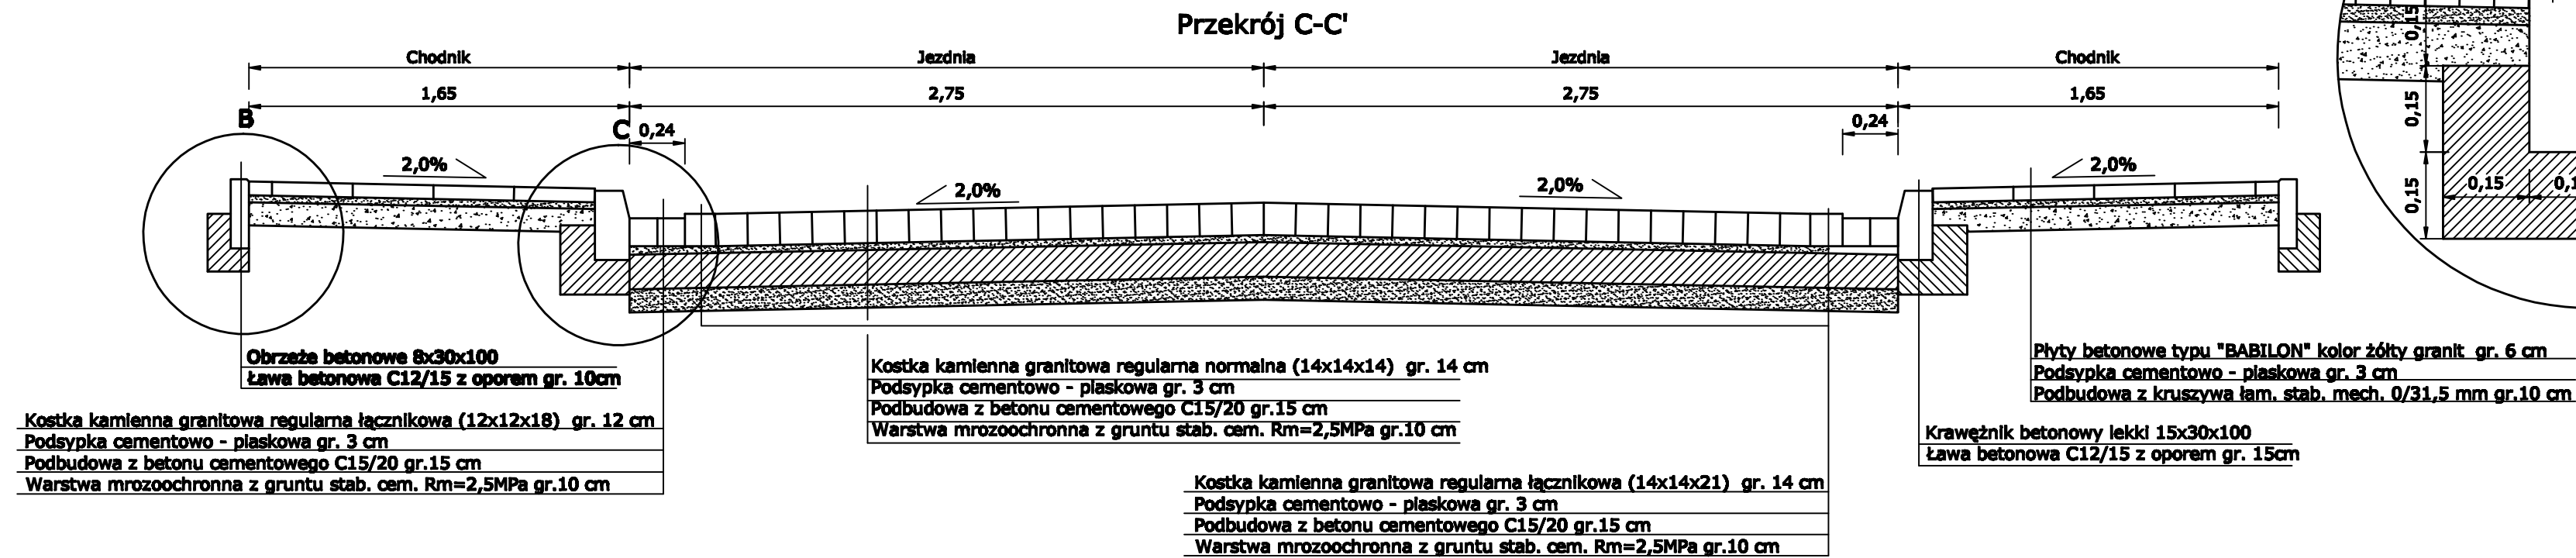


Przekroje normalne skala 1:25

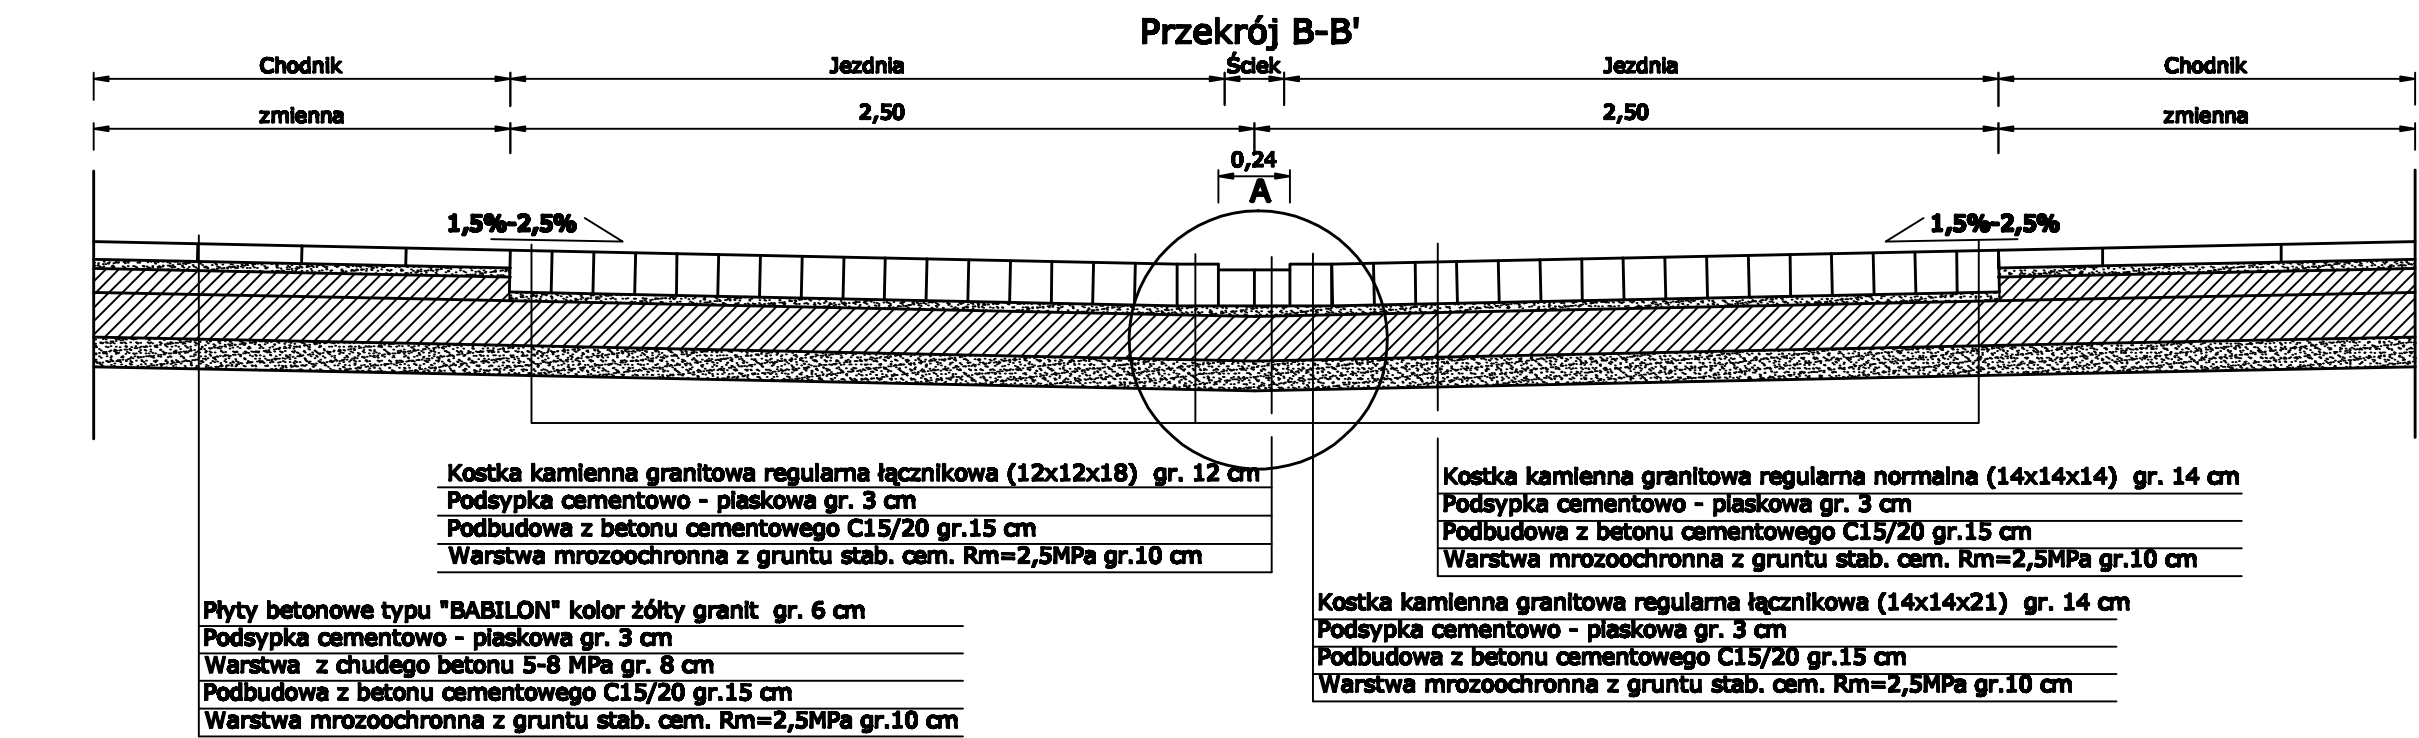

Szczegóły konstrukcyjne skala 1:10

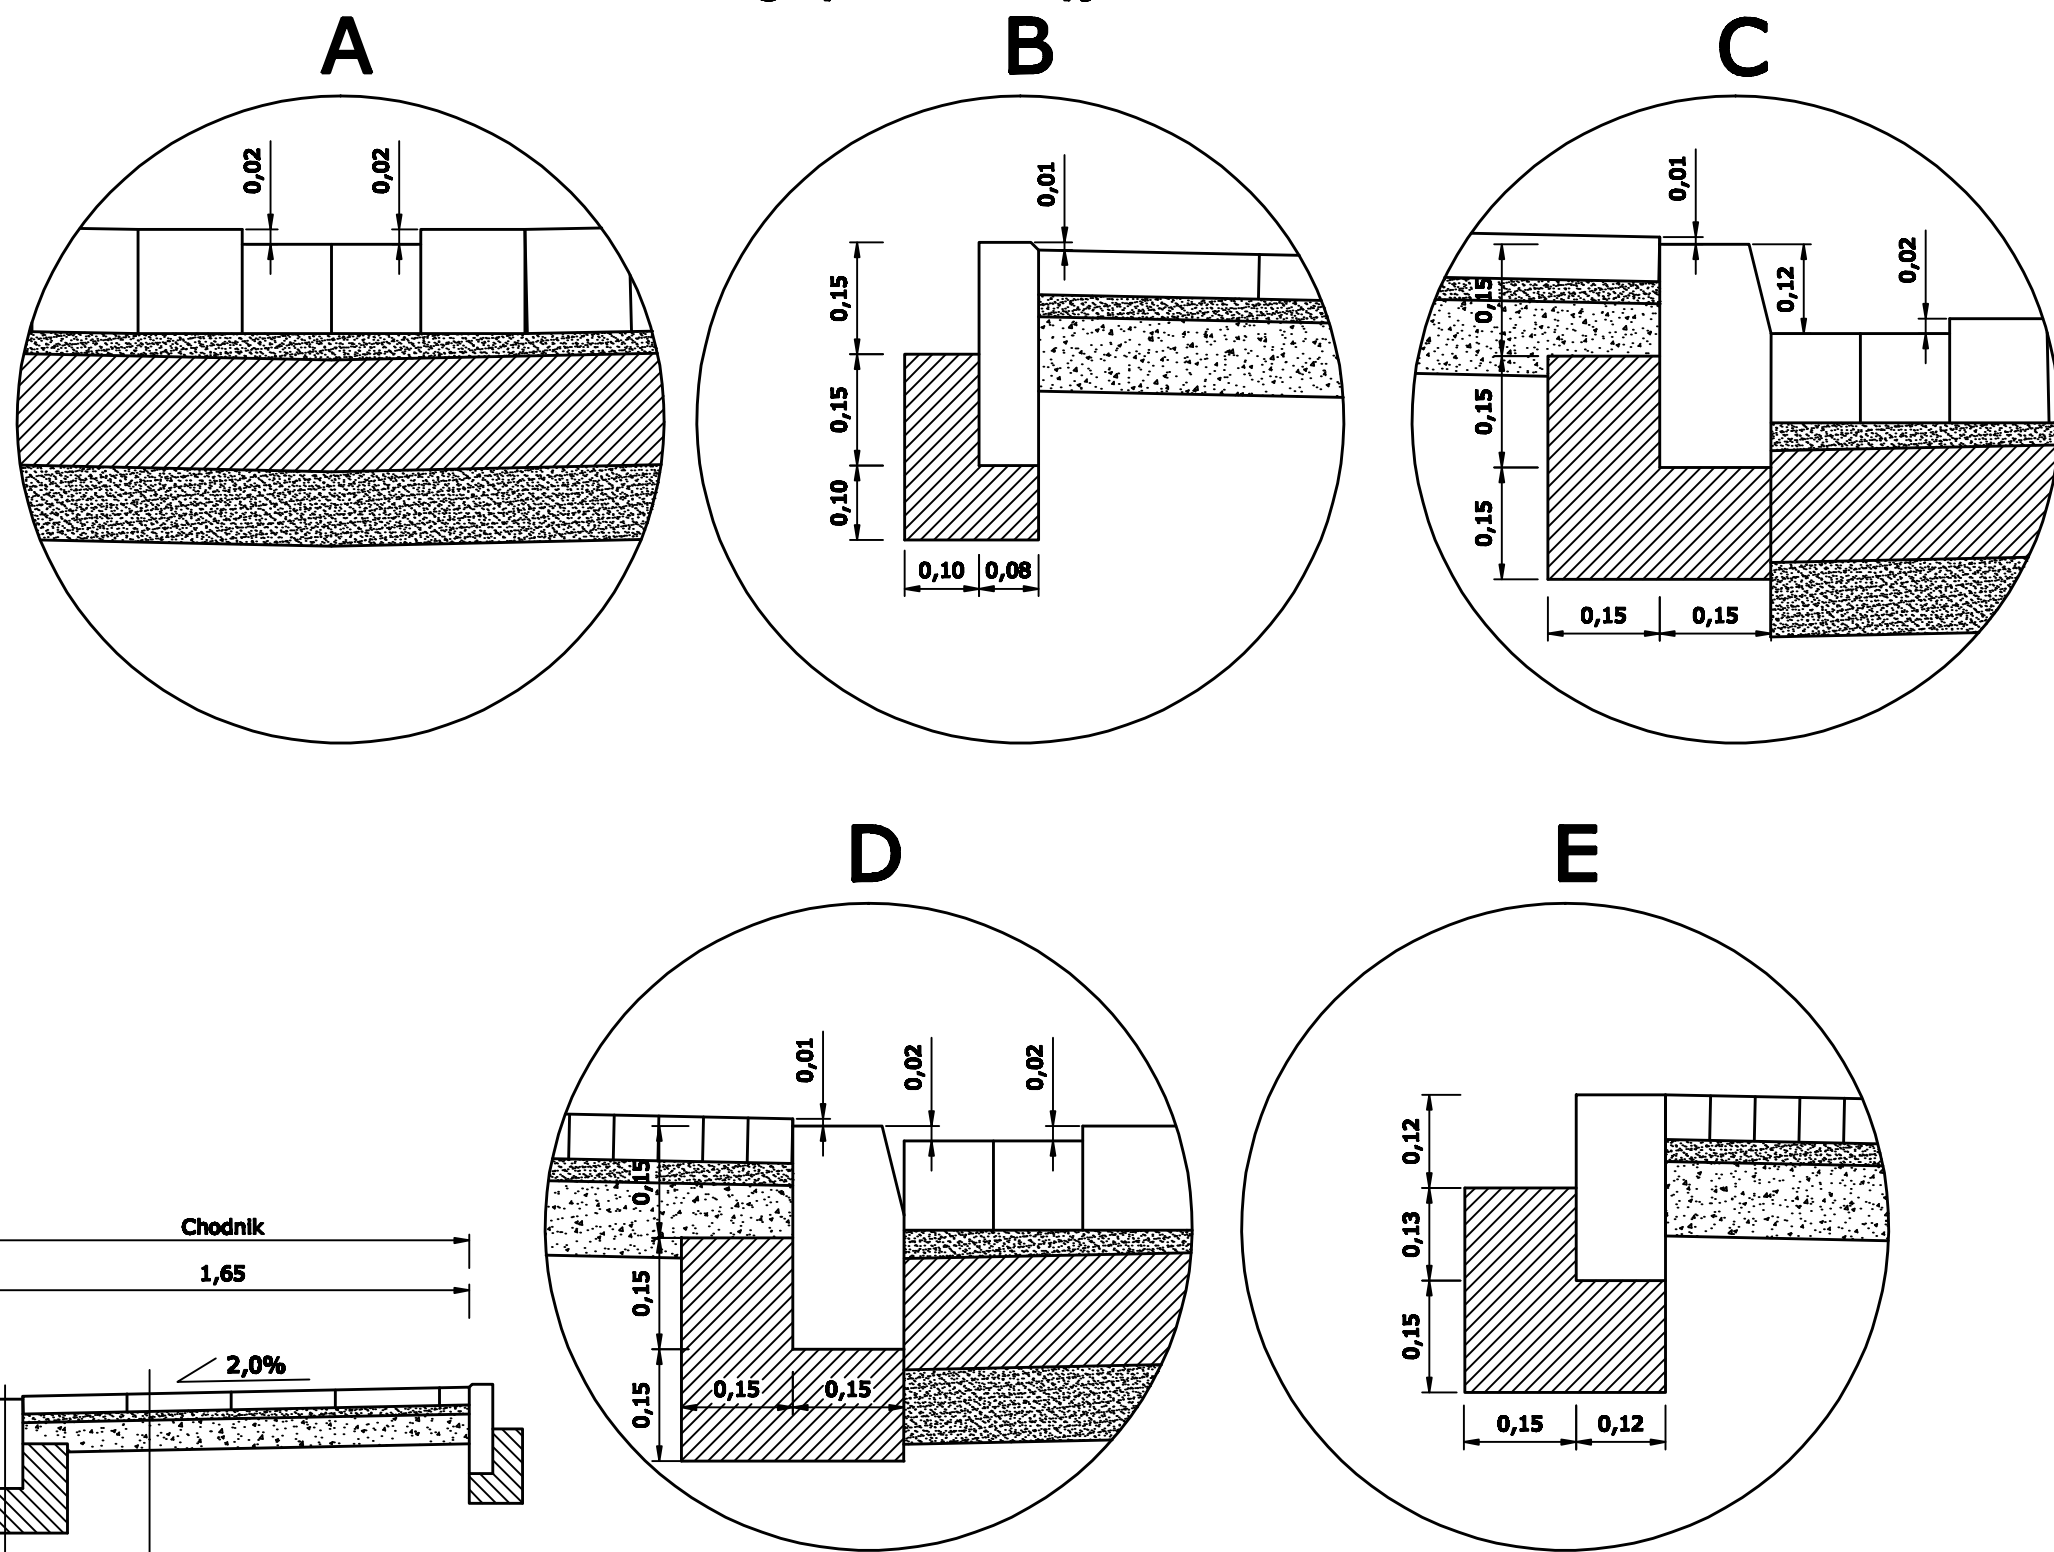

Wykonawca projektu		Zamawiający			
	FEDERACJA SNT-NOT w Poznaniu Biuro Studiów i Rozszacowania PZITS ul. Towarowa 1 64-100 Leszno		Gmina Kobylin ul. Rynek Mieszkańców Józefa Piłsudskiego 1 63-740 Kobylin		
	Projektował:	Wiesław Kostórkiewicz	Data: podpisz 2011	Podpis:	Stadium: P.B.
	Nr uprawnień:	1780/94/Lo			
	Asystent:	mgr inż. Jacek Kostórkiewicz			
	Obiekt:	Przebudowa ulicy Kościelnej i Wałowej w Kobylinie			Skala: 1:25 1:10
Tytuł rysunku:	Przekroje normalne Szczegóły konstrukcyjne			Nr rysunku: 4	