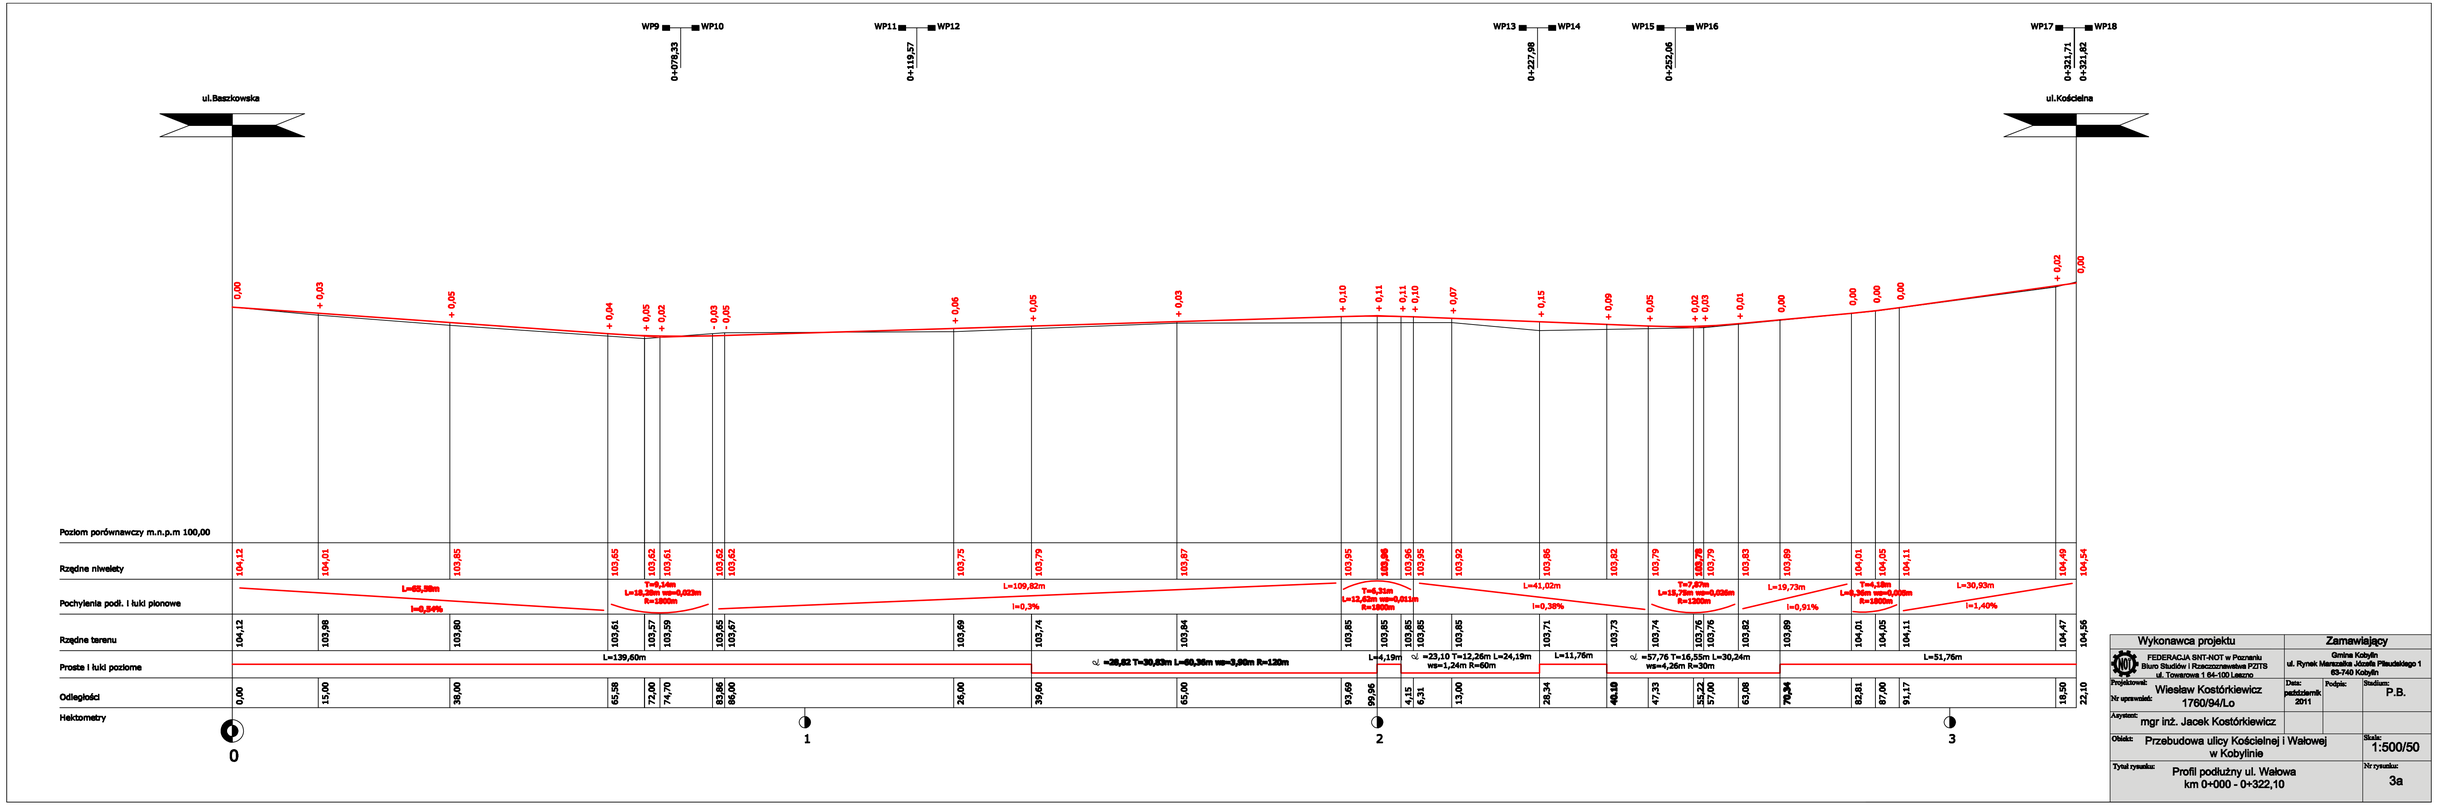

Wykonawca projektu	Zamawiający
FEDERACJA SNT-NOT w Poznaniu Biuro Studiów i Rzeczoznawstwa PZITB ul. Towarowa 1 64-100 Leszno	Gmina Kobylin ul. Rynek Marszałka Józefa Piłsudskiego 1 63-740 Kobylin

Projektował: Wiesław Kostórkiewicz Nr uprawnień: 1760/94/Lo	Data: październik 2011	Podpis:	Stadium: P.B.
Asystował: mgr inż. Jacek Kostórkiewicz			
Obiekt: Przebudowa ulicy Kościelnej i Wałowej w Kobylinie			Skala: 1:500/50
Tytuł rysunku: Profil podłużny ul. Wałowa km 0+000 - 0+322,10			Nr rysunku: 3a