


Rzut przyziemia

LEGENDA OZNACZEŃ	
	ŚCIANY ISTNIEJĄCE
	ŚCIANY ISTNIEJĄCE DO WYBURZENIA
	ŚCIANY PROJEKTOWANE

oznaczenie	funkcja	rodzaj posadzki	pow. [m2]
01	02	03	04
1	Korytarz	plytki gresowe	5,20
2	Pomieszczenie świetlicy	panele podlogowe	36,38
3	Kuchnia + aneks porządkowy	plytki gresowe	16,87
4	WC	plytki ceramiczne	1,87
Razem:			60,32

Zestawienie pomieszczeń:

mieszkanie

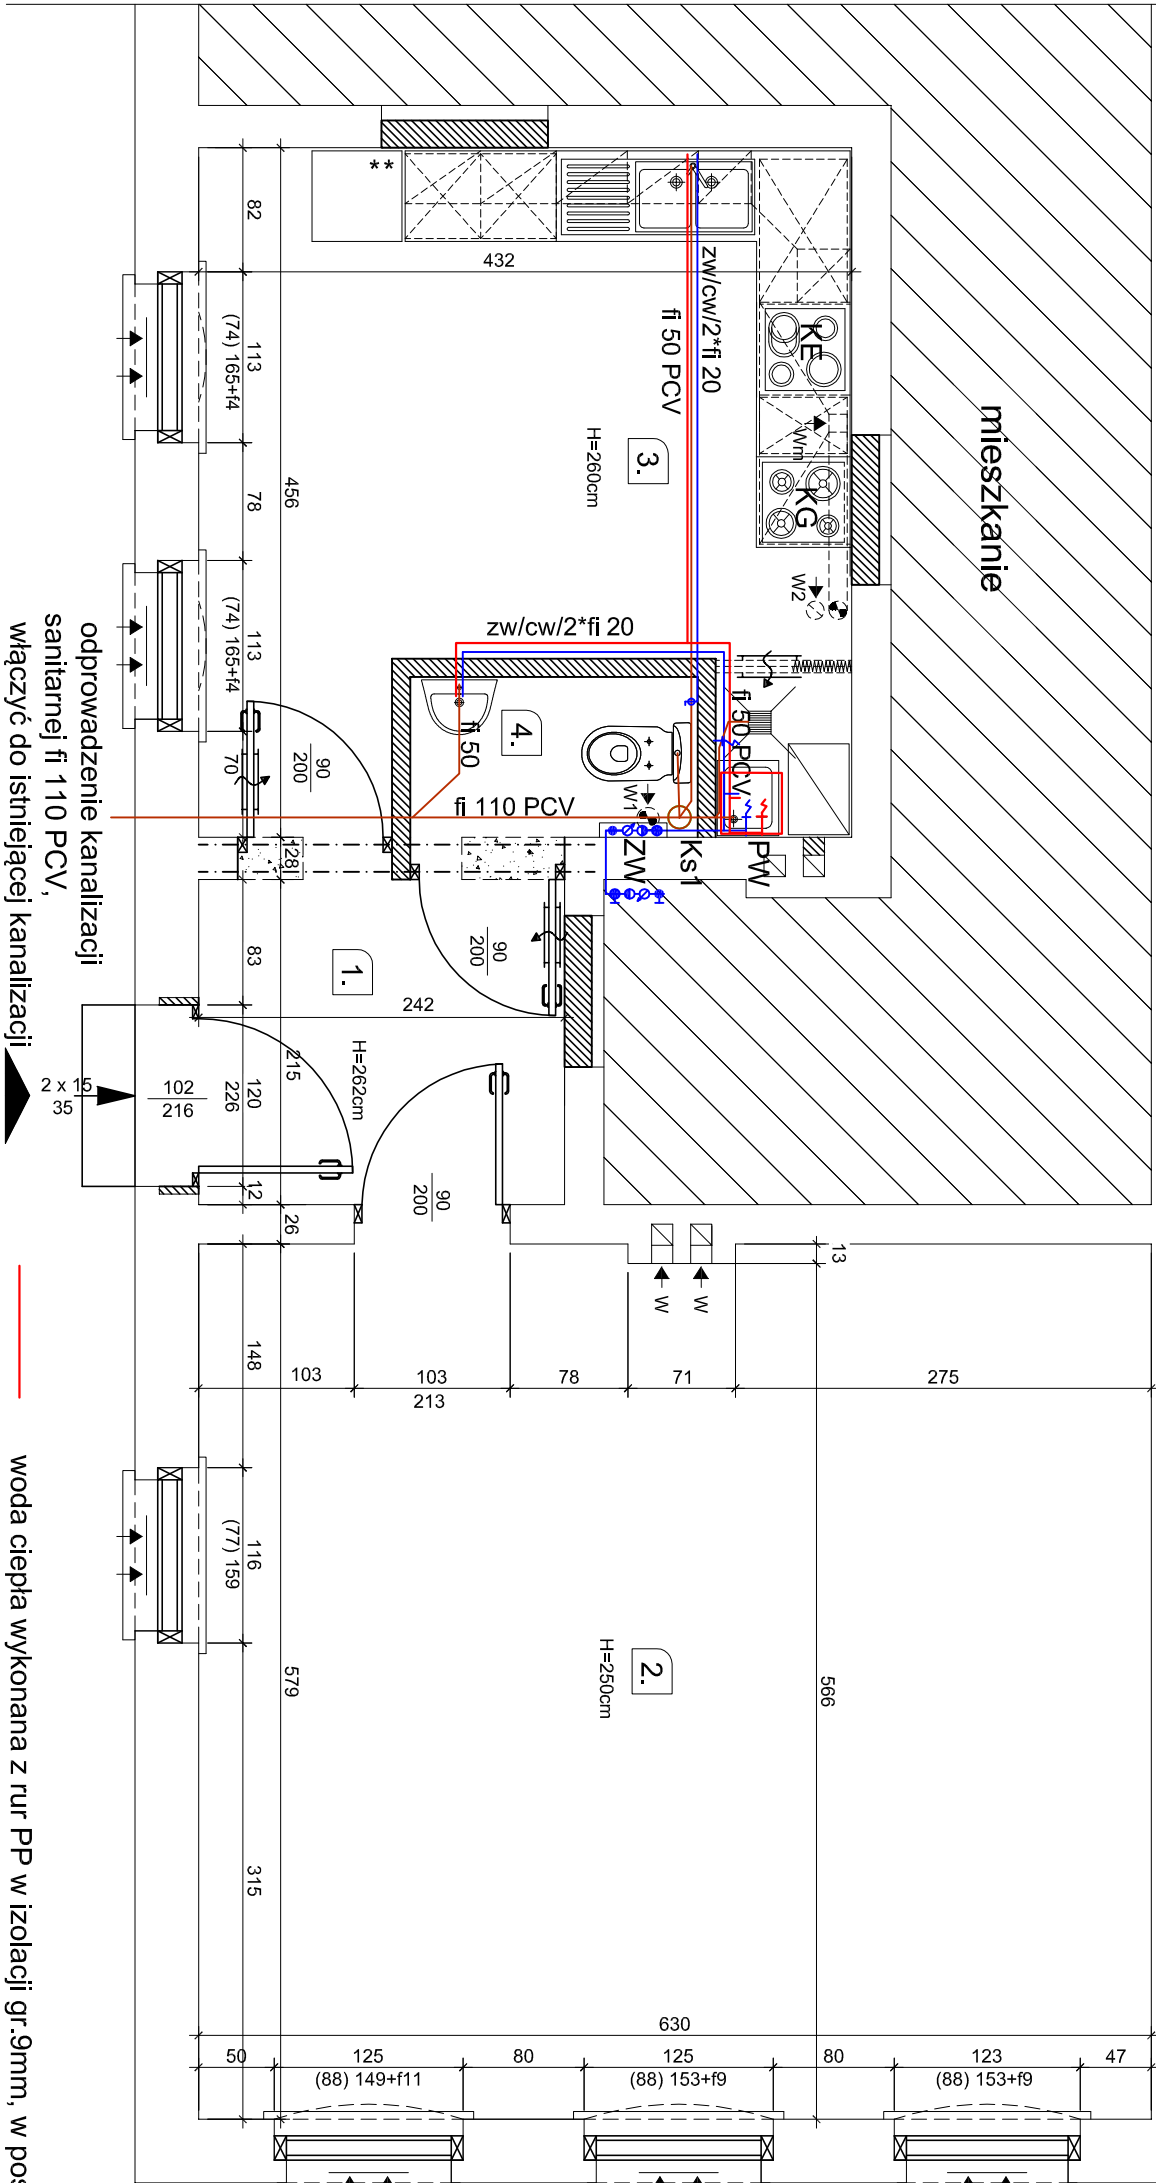

LEGENDA OZNACZEŃ:

- W.1 - wentylacja mechaniczna wywiewna Ø 110 mm włączana ze światłem, wyłączana z opóźnieniem
- W.2 - wentylacja grawitacyjna wywiewna Ø 150 mm
- W - wentylacja grawitacyjna wywiewna do przewodów istniejących
- Wm - okap kuchenny 60x160cm z wentylatorem
- ↑ ↓ - nawiewrzak okienny

- woda ciepła wykonana z rur PP w izolacji gr.9mm, w posadzce
- woda zimna wykonana z rur PP w izolacji gr.9mm, w posadzce
- istniejący zestaw wodomierzowy - DO PRZENIESIENIA do WC
- ZW podgrzewacz ciepłej wody użytkowej pojemnościowy 60l typu Galmet Vulkan
- KE kuchenka elektryczna 4-palnikowa z piekarnikiem
- KG kuchenka gazowa na butlę - istniejąca
- instalacja kanalizacji sanitarnej z rur PCV
- Ks1 pion kanalizacji sanitarnej fi 110 PCV, zakończony kominkiem wentylacyjnym nad dachem fi 110/160

Instalacje sanitarne