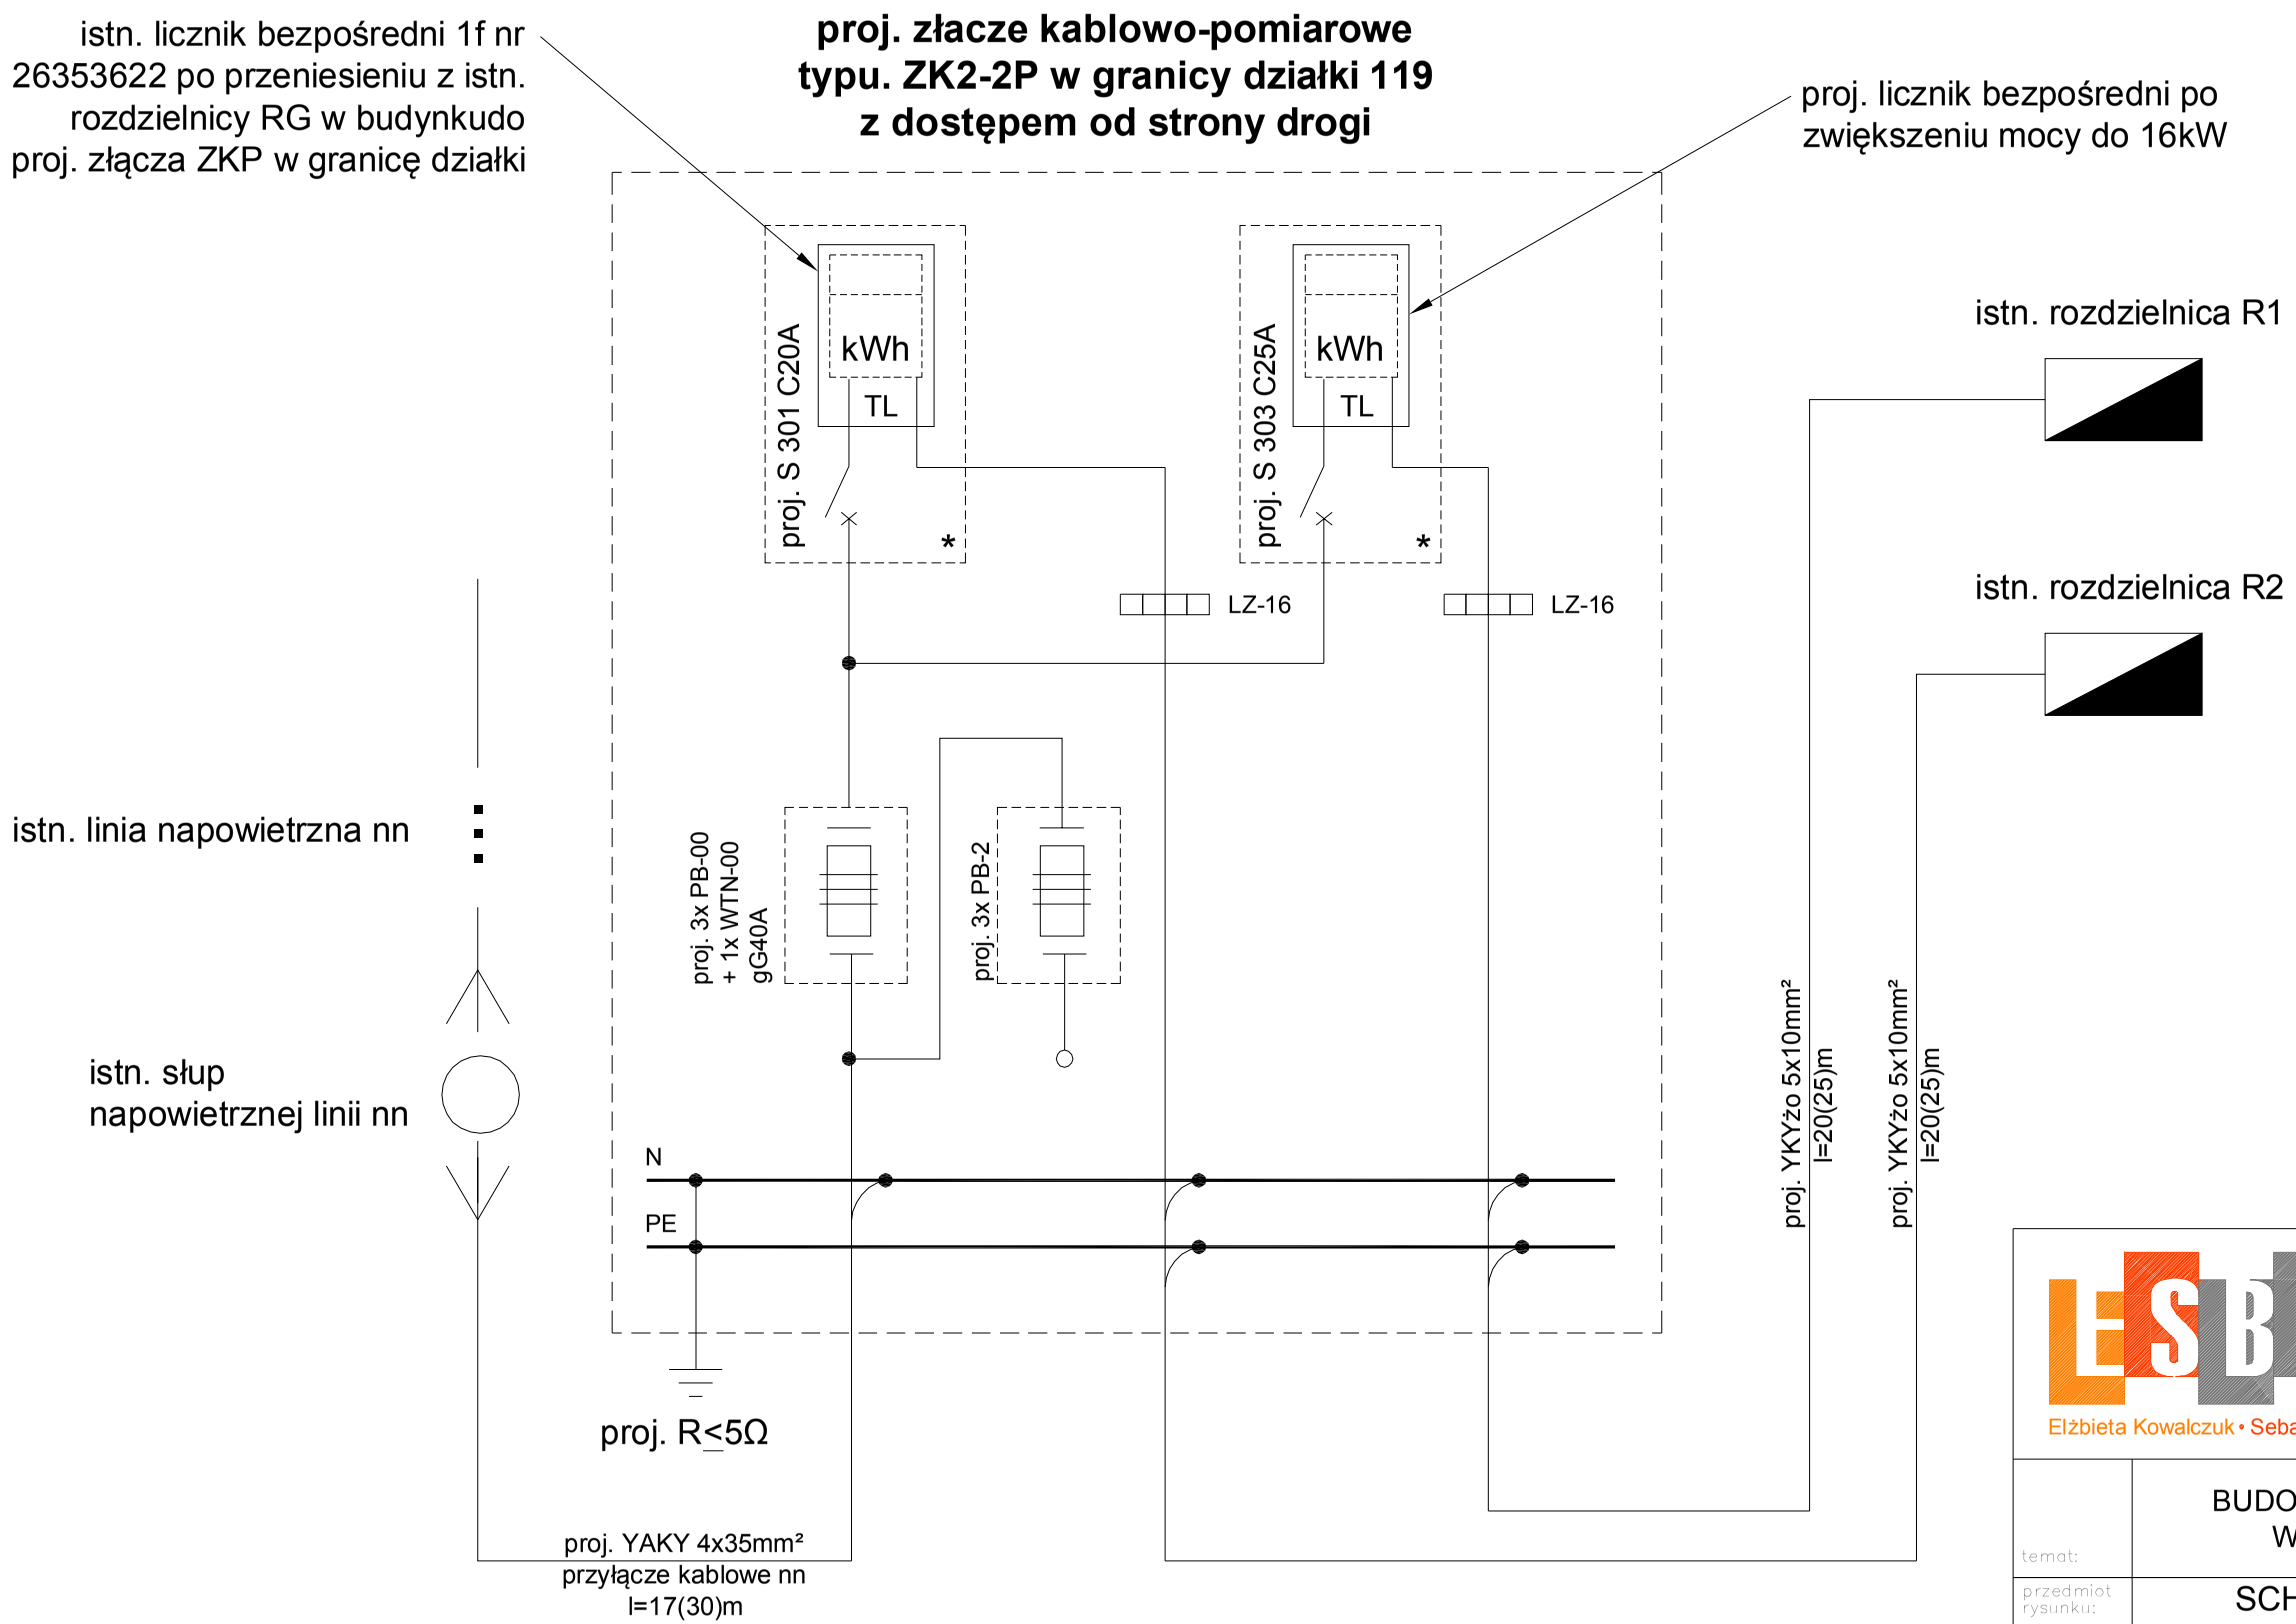



LESBUD Sp.c.
Elżbieta Kowalczuk • Sebastian Dubicki
adres: ul. Słoneczna 14 63-900 RAWICZ
kontakt: 607999757 sebastiandubicki@wp.p


| | |
|---|---|
| temat: | BUDOWA PRZYŁACZA ŚWIETLICY WIEJSKIEJ we wsi ROJEW |
| przedmiot rysunku: | SCHEMAT IDEOWY ZASILANIA — skala: ---- — data: 23.01.2013 — rysunek nr 1 / E2 |
| adres obiektu: | Rojew 12a, 63-740 Kobylin<br>dz. ewid. 62, 119, obręb Kobylin |
| Inwestor: | Gmina Kobylin<br>Rynek Marszałka J. Piłsudskiego 1, 63-740 Kobylin |
| projektant: | inż. Zdzisław Konik<br>upr. ELEKTRYCZNE 290/81/Lo |
| sprawdził: | ---<br>--- |