


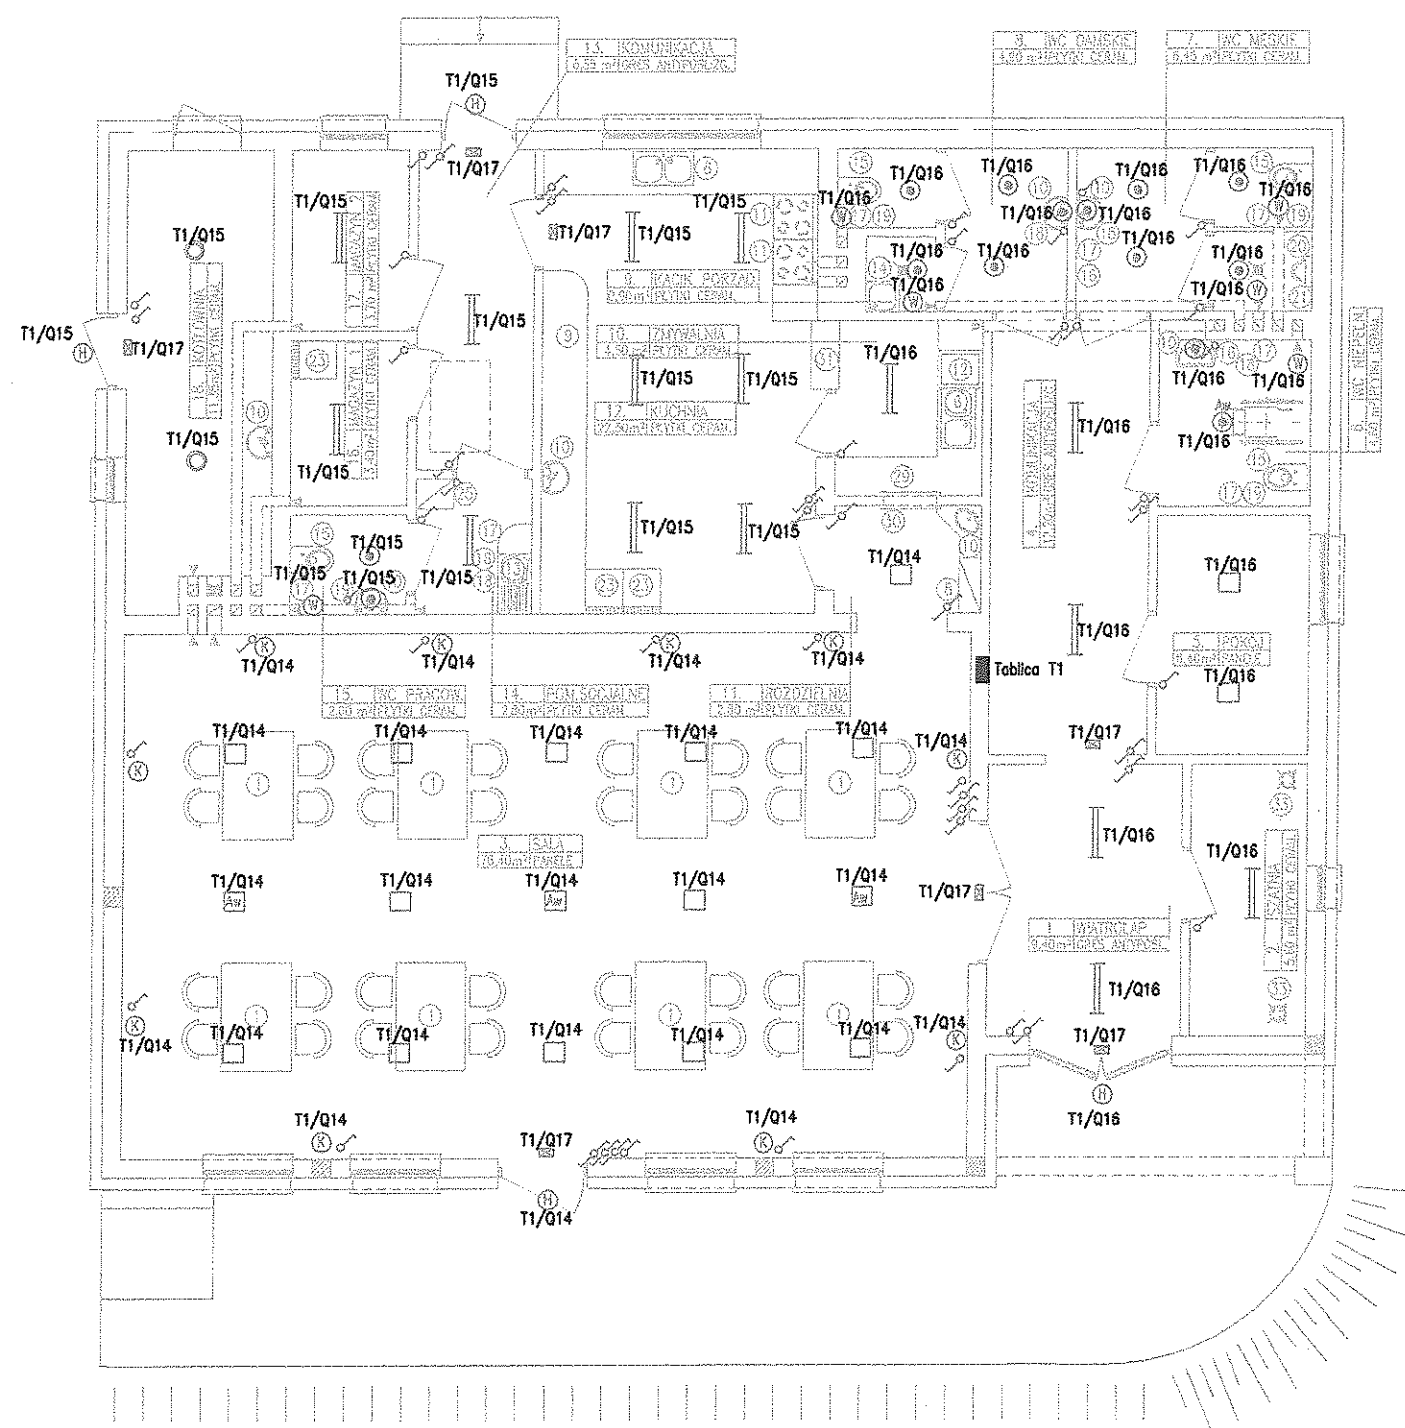

OZNACZENIA :


- 1 - STOLIK Z KRZESŁAMI
- 2 - ZLEWODZIANYK DWUKOŁOWY
- 3 - REGAŁY BAROWE
- 4 - SZAFKA ROZDZIELCZA
- 5 - SZAFKI WISZĄCE I STÓJĄCE Z BLATAMI PRZYGOTOWAWCZYMI
- 6 - LAMPA
- 7 - PIEC Z GAZEM
- 8 - ZMYWARKA
- 9 - ZLEWODZIANYK JEDNOKOŁOWY Z POKŁĄ ODEKOWĄ
- 10 - SZAFKA NA MOPY, ŚRODKI CZYSTOŚCI
- 11 - ZE ZLEWEM NA WYS. 0,90m
- 12 - MUSZLA USTĘPOWA
- 13 - DOZOWNIK MYDŁA W PŁYNIE
- 14 - KOSZ NA ŚMIECI
- 15 - WIESZAK NA RĘCZNIKI JEDNOKRAJOWE
- 16 - WIESZAK NA PAPIER TOILETOWY
- 17 - PISUAR
- 18 - WAZ GŁĘBI
- 19 - KRATKA ŚCIEKOWA
- 20 - WAZ GŁĘBI
- 21 - KRATKA ŚCIEKOWA
- 22 - SZAFKA CHŁODNICZA
- 23 - REGAŁY MAGAZYNOWE
- 24 - SZAFKA UBRANKOWA
- 25 - SZAFKI ŚNADANKOWE
- 26 - BLAT ŚNADANKOWY
- 27 - KRZESŁO
- 28 - BLAT
- 29 - OKNO PODAWCZE
- 30 - SZAFKA DWUKOŁOWA NA CZYSTE NACZYNIA
- 31 - WIESZAK NA OZIEŻ WIERZONIĄ

LEGENDA:

- - tablica rozdzielcza
- - oprawa C100 szczelna
- - oprawa TCS398 Philips 4x18W
- ⬢ - oprawa TCS398 Philips 4x18W z inwerterem Aw 1h
- ⬢ - oprawa TCS087 Philips 2x56W
- ⬢ - oprawa PK 109 z inwerterem Aw 1h
- ⬢ - oprawa PK 109
- ⬢ - oprawa kinkiet 1x60W
- ⬢ - oprawa halogen 100W z czujką ruchu podczuwieni
- ⬢ - wentylator 30W złączony oświetleniem
- ⬢ - oprawa awakucyjna OSF11 z członem Aw 1h EL60
- ⬢ - włącznik pojedynczy
- ⬢ - włącznik schodowy

mgr inż. Andrzej Borusiak
ul. Wojciechowskiego 33c, 63-700 Krotoszyn
Uprawniony projektant i kierownik budowy
(bez ograniczeń)
w specjalności sieci, instalacji i urządzeń
elektrycznych i elektroenergetycznych
WKP/0151/PWOE/08

TYTUL RYS.	INSTALACJA ELEKTRYCZNA OŚWIETLENIA	SKALA
NAZWA INWESTYCJI	ŚWIETLICA WIEJSKA	1:100
INWESTOR	GMINA KOBYLIN 63-740 KOBYLIN RYNEK MARSZAŁKA PIŁSUDZKIEGO 1	NR RYSUNKU
ADRES INWESTYCJI	STARKÓWIEC DZ. NR 128/12, 128/13, 128/14	E-2
AUTOR PROJEKTU	MGR INŻ. ANDRZEJ BORUSIAK upr. WKP/0151/PWOE/08	DATA
		PODPIS

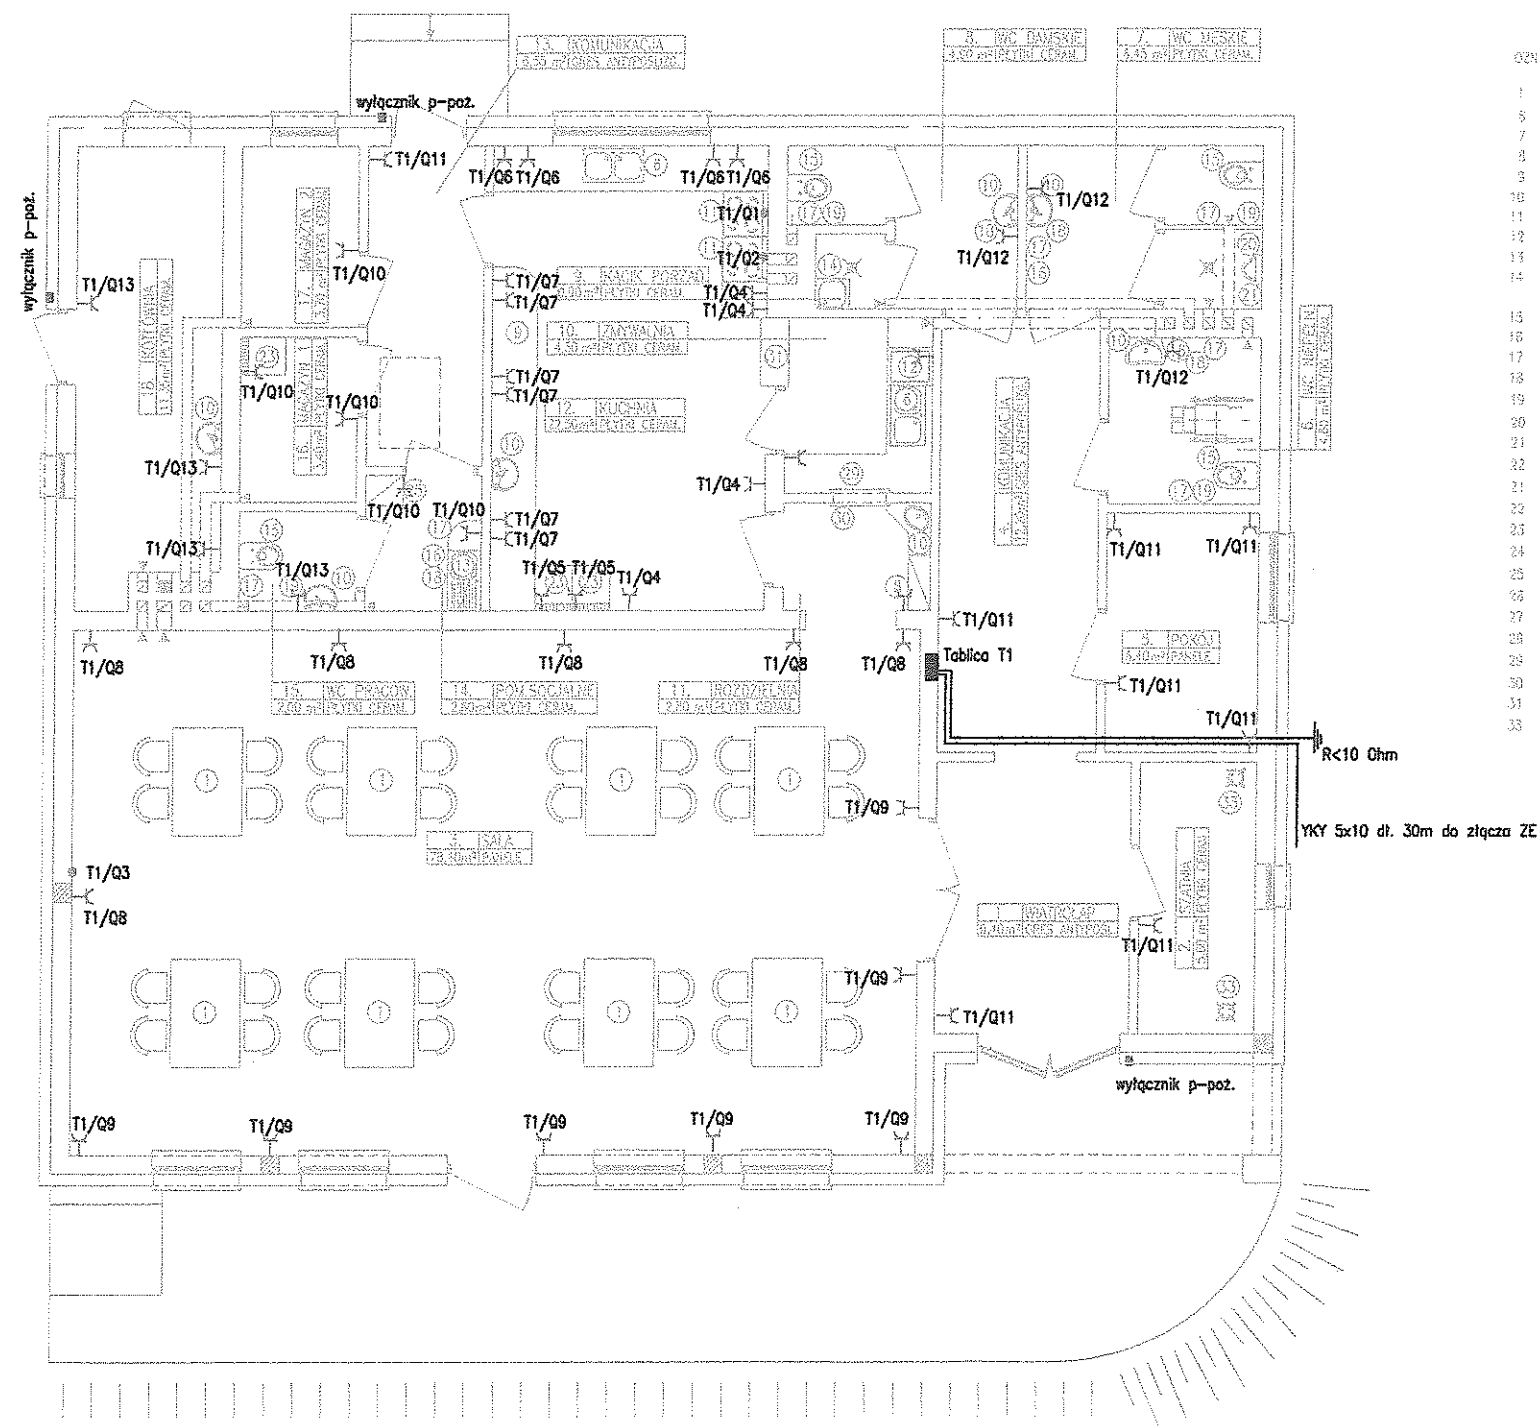

OZNACZENIA :


- 1 -- STOŁEK Z KRZESŁAMI
- 5 -- ZLEWONIZYMAK DWUKOMOROWY
- 7 -- REGAŁY BAROWE
- 8 -- SZAFKA ROZDZIELCZA
- 9 -- SZAFKI WISZĄCE I STÓJĄCE Z BLATAMI PRZYGOTOWAWCZYM
- 10 -- UMYSŁKA
- 11 -- PIEC Z OKAPEM
- 12 -- ZMYWARKA
- 13 -- ZLEWONIZYMAK JEDNOKOMOROWY Z PŁYTĄ OCIEKOWĄ
- 14 -- SZAFKA NA NOPY, ŚRODKI CZYSTOŚCI
- 15 -- ZŁOŻENIE NA WYS. 0,80m
- 16 -- MUSZLA USTĘPOWA
- 17 -- DOZOWNIK MYDŁA W PŁYNIE
- 18 -- KOSZ NA ŚMIECI
- 19 -- WIEZIAK NA RĘCZNIKI JEDNORAZOWE
- 20 -- WIEZIAK NA PAPIER TOILETOWY
- 21 -- PRALNIA
- 22 -- WAZ GŁĘBI
- 23 -- KRAJKA ŚCIEKOWA
- 24 -- WAZ GŁĘBI
- 25 -- KRAJKA ŚCIEKOWA
- 26 -- SZAFKA CHŁODNICZA
- 27 -- REZERWY MAGAZYNOWE
- 28 -- SZAFKA UBRANOWA
- 29 -- SZAFKI ŚNADANKOWE
- 30 -- BLAT ŚNADANKOWY
- 31 -- KRZESŁO
- 32 -- BLAT
- 33 -- OKNO PODAWCZE
- 34 -- SZAFKA DWUKOMOROWA NA CZYSZCZENIE
- 35 -- WIEZIAK NA OZEBE WERTOWNIA

LEGENDA:

- ▬ - tablica rozdzielcza
- ⚡ - gniazdo 1-fazowe 10A
- ⊕ - puszka 3-fazowa
- ⚡ - wyłącznik wybijakowy p-poz

mgr inż. Andrzej Borusiak
ul. Wojciechowskiego 33e, 63-700 Krotoszyn
Uprawniony projektant i kierownik budowy
(bez ograniczeń)
w specjalności sieci, instalacji i urządzeń
elektrycznych i elektroenergetycznych
WKP/0151/PWOE/08

TYTUŁ RYS.	INSTALACJA ELEKTRYCZNA 3-FAZ. i 1-FAZ.	SKALA
NAZWA INWESTYCJI	ŚWIETLICA WIEJSKA	1:100
INWESTOR	GMINA KOBYLIN 63-740 KOBYLIN RYNEK MARSZAŁKA PIŁSUDZKIEGO 1	NR RYSUNKU
ADRES INWESTYCJI	STARKÓWIEC DZ. NR 128/12, 128/13, 128/14	E-1
AUTOR PROJEKTU	MGR INŻ. ANDRZEJ BORUSIAK upr. WKP/0151/PWOE/08	DATA PODPIS
		07.2012

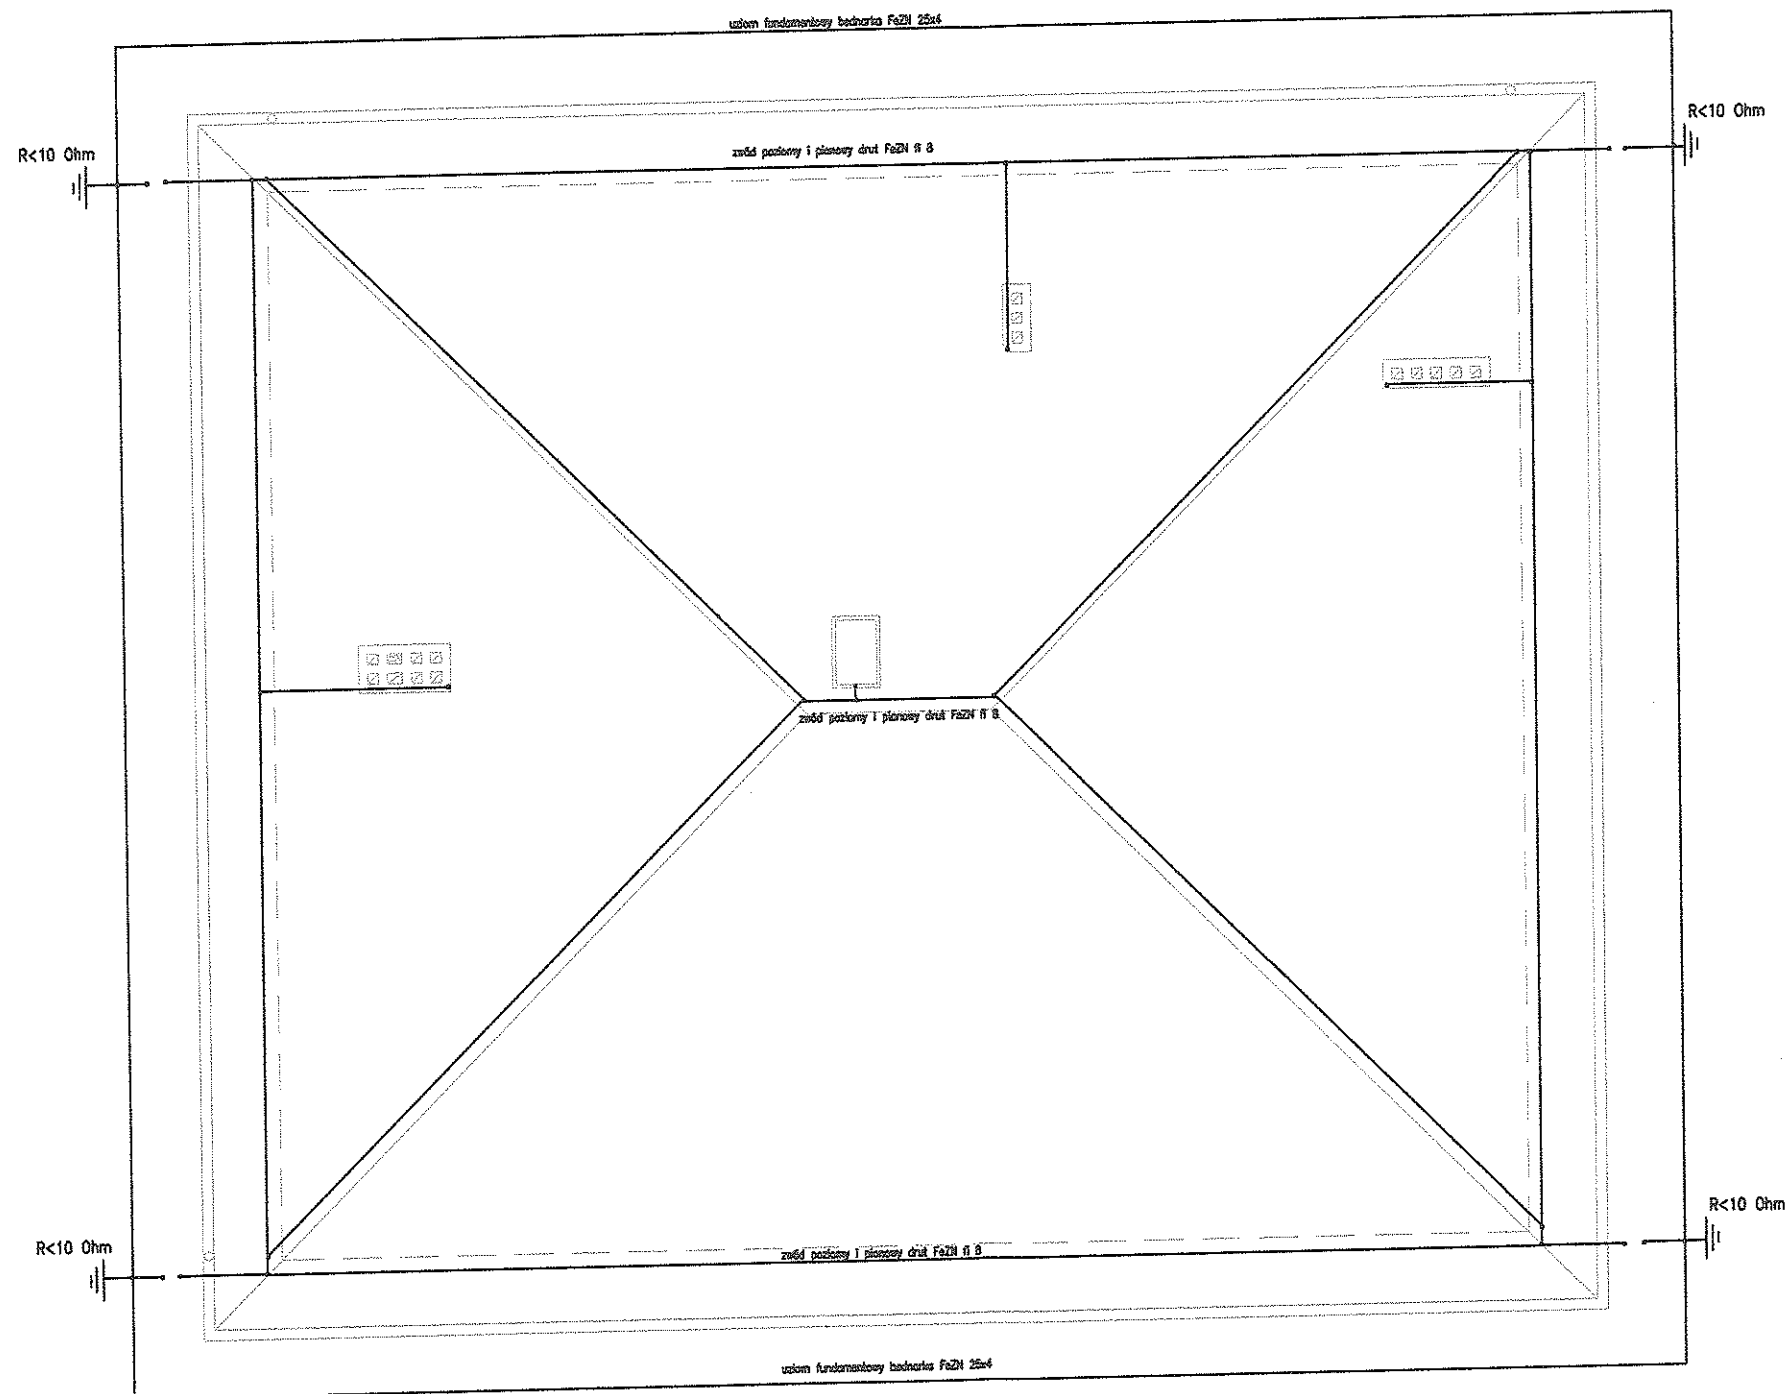

mgr inż. Andrzej Borusiak
 ul. Wojciechowska 33c, 63-700 Krotoszyn
 Uprawniony projektant i kierownik budowy
 (bez ograniczeń)
 w specjalności sieci, instalacji i urządzeń
 elektrycznych i elektroenergetycznych
 WKP/0151/PWOE/08

TYTUŁ RYS.	INSTALACJA ELEKTRYCZNA ODGROMOWA	SKALA
NAZWA INWESTYCJI	ŚWIE TLICA WIEJSKA	1:100
INWESTOR	GMINA KOBYLIN 63-740 KOBYLIN RYNEK MARSZAŁKA PIŁSUDZKIEGO 1	NR RYSUNKU
ADRES INWESTYCJI	STARKÓWIEC DZ. NR 128/12, 128/13, 128/14	E-3
AUTOR PROJEKTU	MGR INŻ. ANDRZEJ BORUSIAK upr. WKP/0151/PWOE/08	DATA
		PODPIS