

KOPIA MAPY ZASADNICZEJ

SKALA 1:500

Legenda:

- 1. - Zbiornik bezodpływowy typu HDPE V = 20,00 m³
- S1 - Projektowana studzienka rewizyjna PCV425 mm
- A - Miejsce włączenia instalacji wodociągowej Dn 90/50 mm
-  - Projektowany przykanalik sanitarny PCV160 mm, l = 20,50 m
-  - Projektowane przyłącze wody PE50, l = 13,00 m

GEODEZJA „WIS” S.C.
Paweł Glinkowski, Wiesław Pawlikowski,
Sławomir Piotrowski, Zenon Zawodny
63-700 Krotoszyn, ul. Koliataja 11/5
tel. 62-725-43-50, fax 62-722-57-79
NIP 621-000-53-15 REGON 250068636

KERG: KB 14-2/2011
Województwo wielkopolskie
Powiat krotoszyński
Jednostka ewidencyjna: Kobylin
Obręb: Starkówiec
Arkusz: 1 Sekcja: 443.122.242,
443.122.244
Działka: 128/12
Pow: 0,0910 ha
Stan aktualny na dzień: 2011-07-13

w ochronie podlega, naki geodezyjne

STAROSTA KROTOSZYŃSKI
POWIATOWY OŚRODEK DOKUMENTACJI
GEODEZYJNEJ I KARTOGRAFICZNEJ

W obszarze oznaczonym linia
dokonano aktualizacji treści mapy zasadniczej.
Dokumenty z pomiaru uzupełniającego przyjęło do
zasobu powiatowego w 2011-08-11
i zaświadczone pod nr
2011-08-11

**NINIEJSZA MAPA MOŻE SŁUżyć
DO CEŁÓW PROJEKTOWYCH**


Projektowane obiekty budowlane wymagające
pozwolenia na budowę podlegają wytyczeniu
i inwentaryzacji powykonawczej przez jednostki
uprawnione do wykonywania prac geodezyjnych.

Krotoszyn, dnia 2011-08-11

(imię i nazwisko, podpis, stanowisko służbowe
osoby upoważnionej)

Z up. STAROSTY

Sporządził: SŁAWOMIR PIOTROWSKI
63-700 Krotoszyn, ul. Koliataja 25
geodezja „WIS” S.C.
Uprawnienia MOP 63-700 Krotoszyn, ul. Koliataja 11/5
Ks. rob. nr 65/3/11
Krotoszyn, dnia 2011-07-13

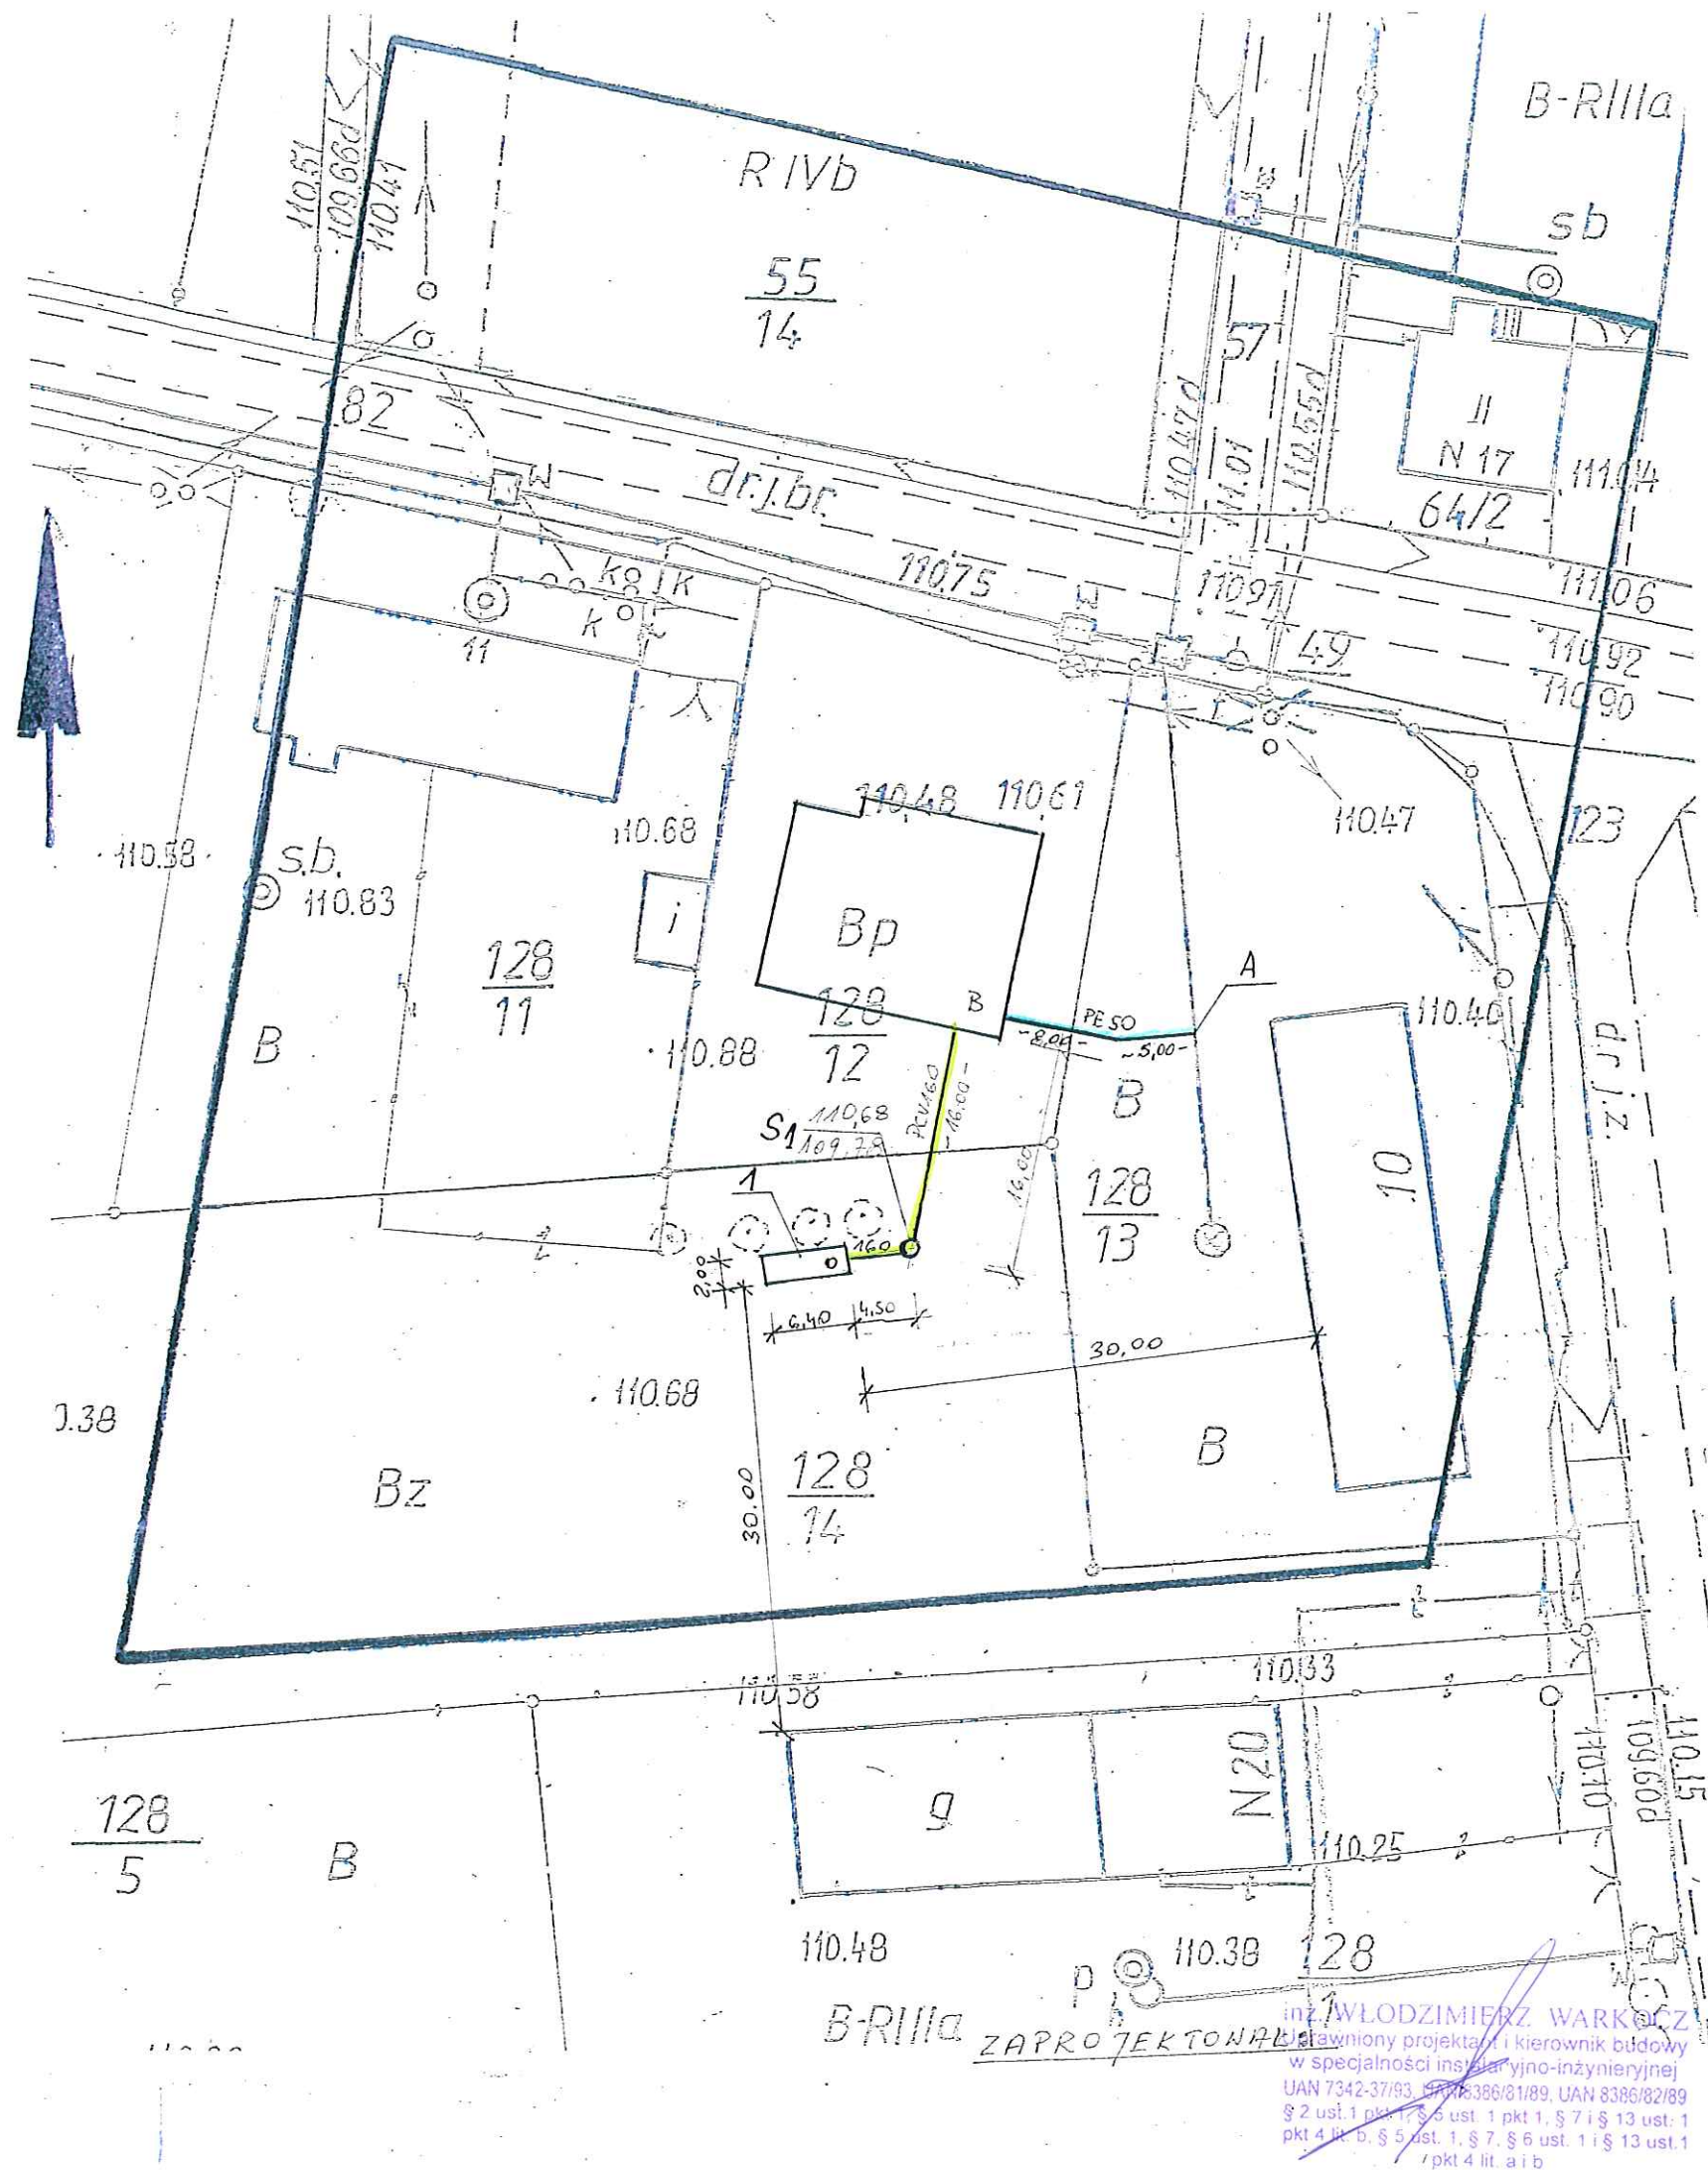

inż. WŁODZIMIERZ WARKOCZ
Zaprojektował i kierownik budowy
w specjalności instalacyjno-inżynierskiej
UAN 7342-37/93, UAN 8386/81/89, UAN 8386/82/89
§ 2 ust. 1 pkt 1, § 5 ust. 1 pkt 1, § 7 i § 13 ust. 1
pkt 4 lit. b, § 5 ust. 1, § 7, § 6 ust. 1 i § 13 ust. 1
pkt 4 lit. a i b