


RZUT PRZYZIEMIA

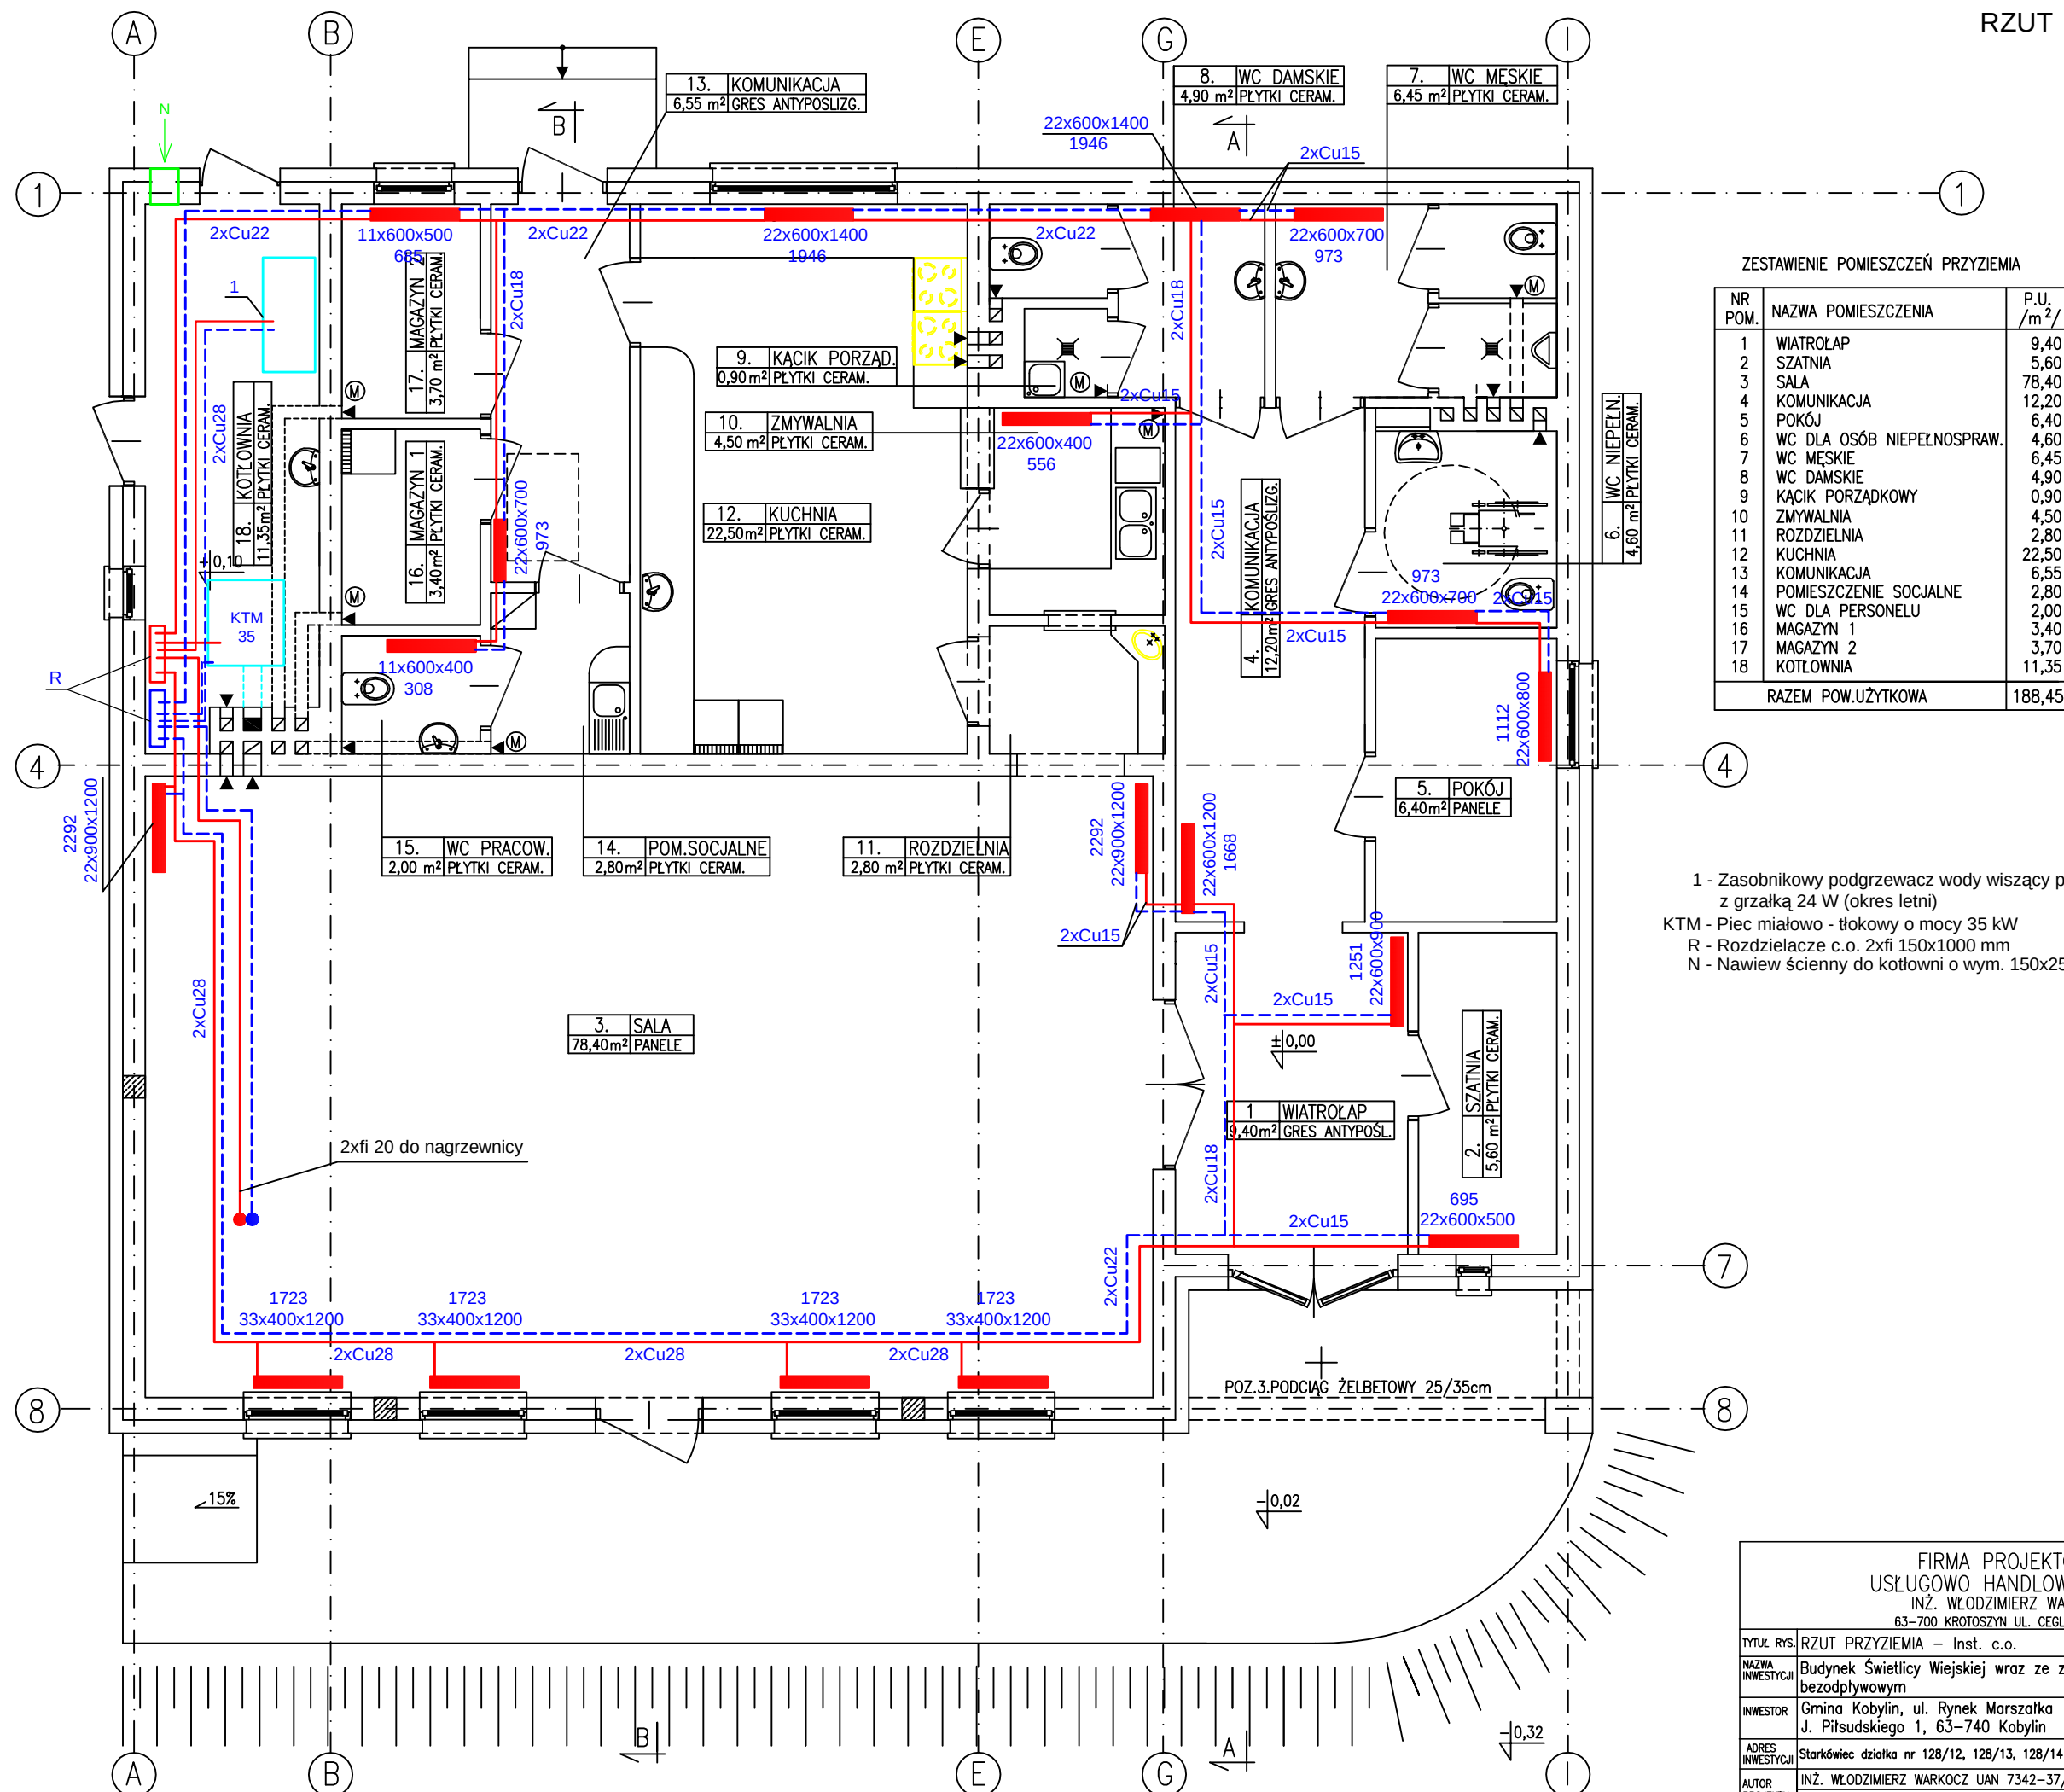

NR POM.	NAZWA POMIESZCZENIA	P.U. /m ² /
1	WIATROŁAP	9,40
2	SZATNIA	5,60
3	SALA	78,40
4	KOMUNIKACJA	12,20
5	POKÓJ	6,40
6	WC DLA OSÓB NIEPEŁNOSPRAW.	4,60
7	WC MĘSKIE	6,45
8	WC DAMSKIE	4,90
9	KĄCIK PORZĄDKOWY	0,90
10	ZMYWALNIA	4,50
11	ROZDZIELNIA	2,80
12	KUCHNIA	22,50
13	KOMUNIKACJA	6,55
14	POMIESZCZENIE SOCJALNE	2,80
15	WC DLA PERSONELU	2,00
16	MAGAZYN 1	3,40
17	MAGAZYN 2	3,70
18	KOTŁOWNIA	11,35
RAZEM POW.UŻYTKOWA		188,45

1 - Zasobnikowy podgrzewacz wody wiszący poziomy V = 150 l
z grzałką 24 W (okres letni)
KTM - Piec miałowo - tłukowy o mocy 35 kW
R - Rozdzielacze c.o. 2xfi 150x1000 mm
N - Nawiew ścienny do kotłowni o wym. 150x250 mm

FIRMA PROJEKTOWA USŁUGOWO HANDLOWA HAWAR INŻ. WŁODZIMIERZ WARKOCZ 63-700 KROTOSZYN UL. CEGLAŃSKA 40			
TYTUŁ RYS.	RZUT PRZYZIEMIA – Inst. c.o.		SKALA
NAZWA INWESTYCJI	Budynek Świątliwej Wiejskiej wraz ze zbiornikiem bezodpływowym		1:100
INWESTOR	Gmina Kobylin, ul. Rynek Marszałka J. Piłsudskiego 1, 63-740 Kobylin		NR RYSUNKU
ADRES INWESTYCJI	Starkówiec działka nr 128/12, 128/13, 128/14 gm. Kobylin		2
AUTOR PROJEKTU	INŻ. WŁODZIMIERZ WARKOCZ UAN 7342-37/93	DATA	
	MGR PRZEMYSŁAW WARKOCZ	08.2011	
		08.2011	
		PODPIS	