


PRZEKRÓJ PIONOWY B-B

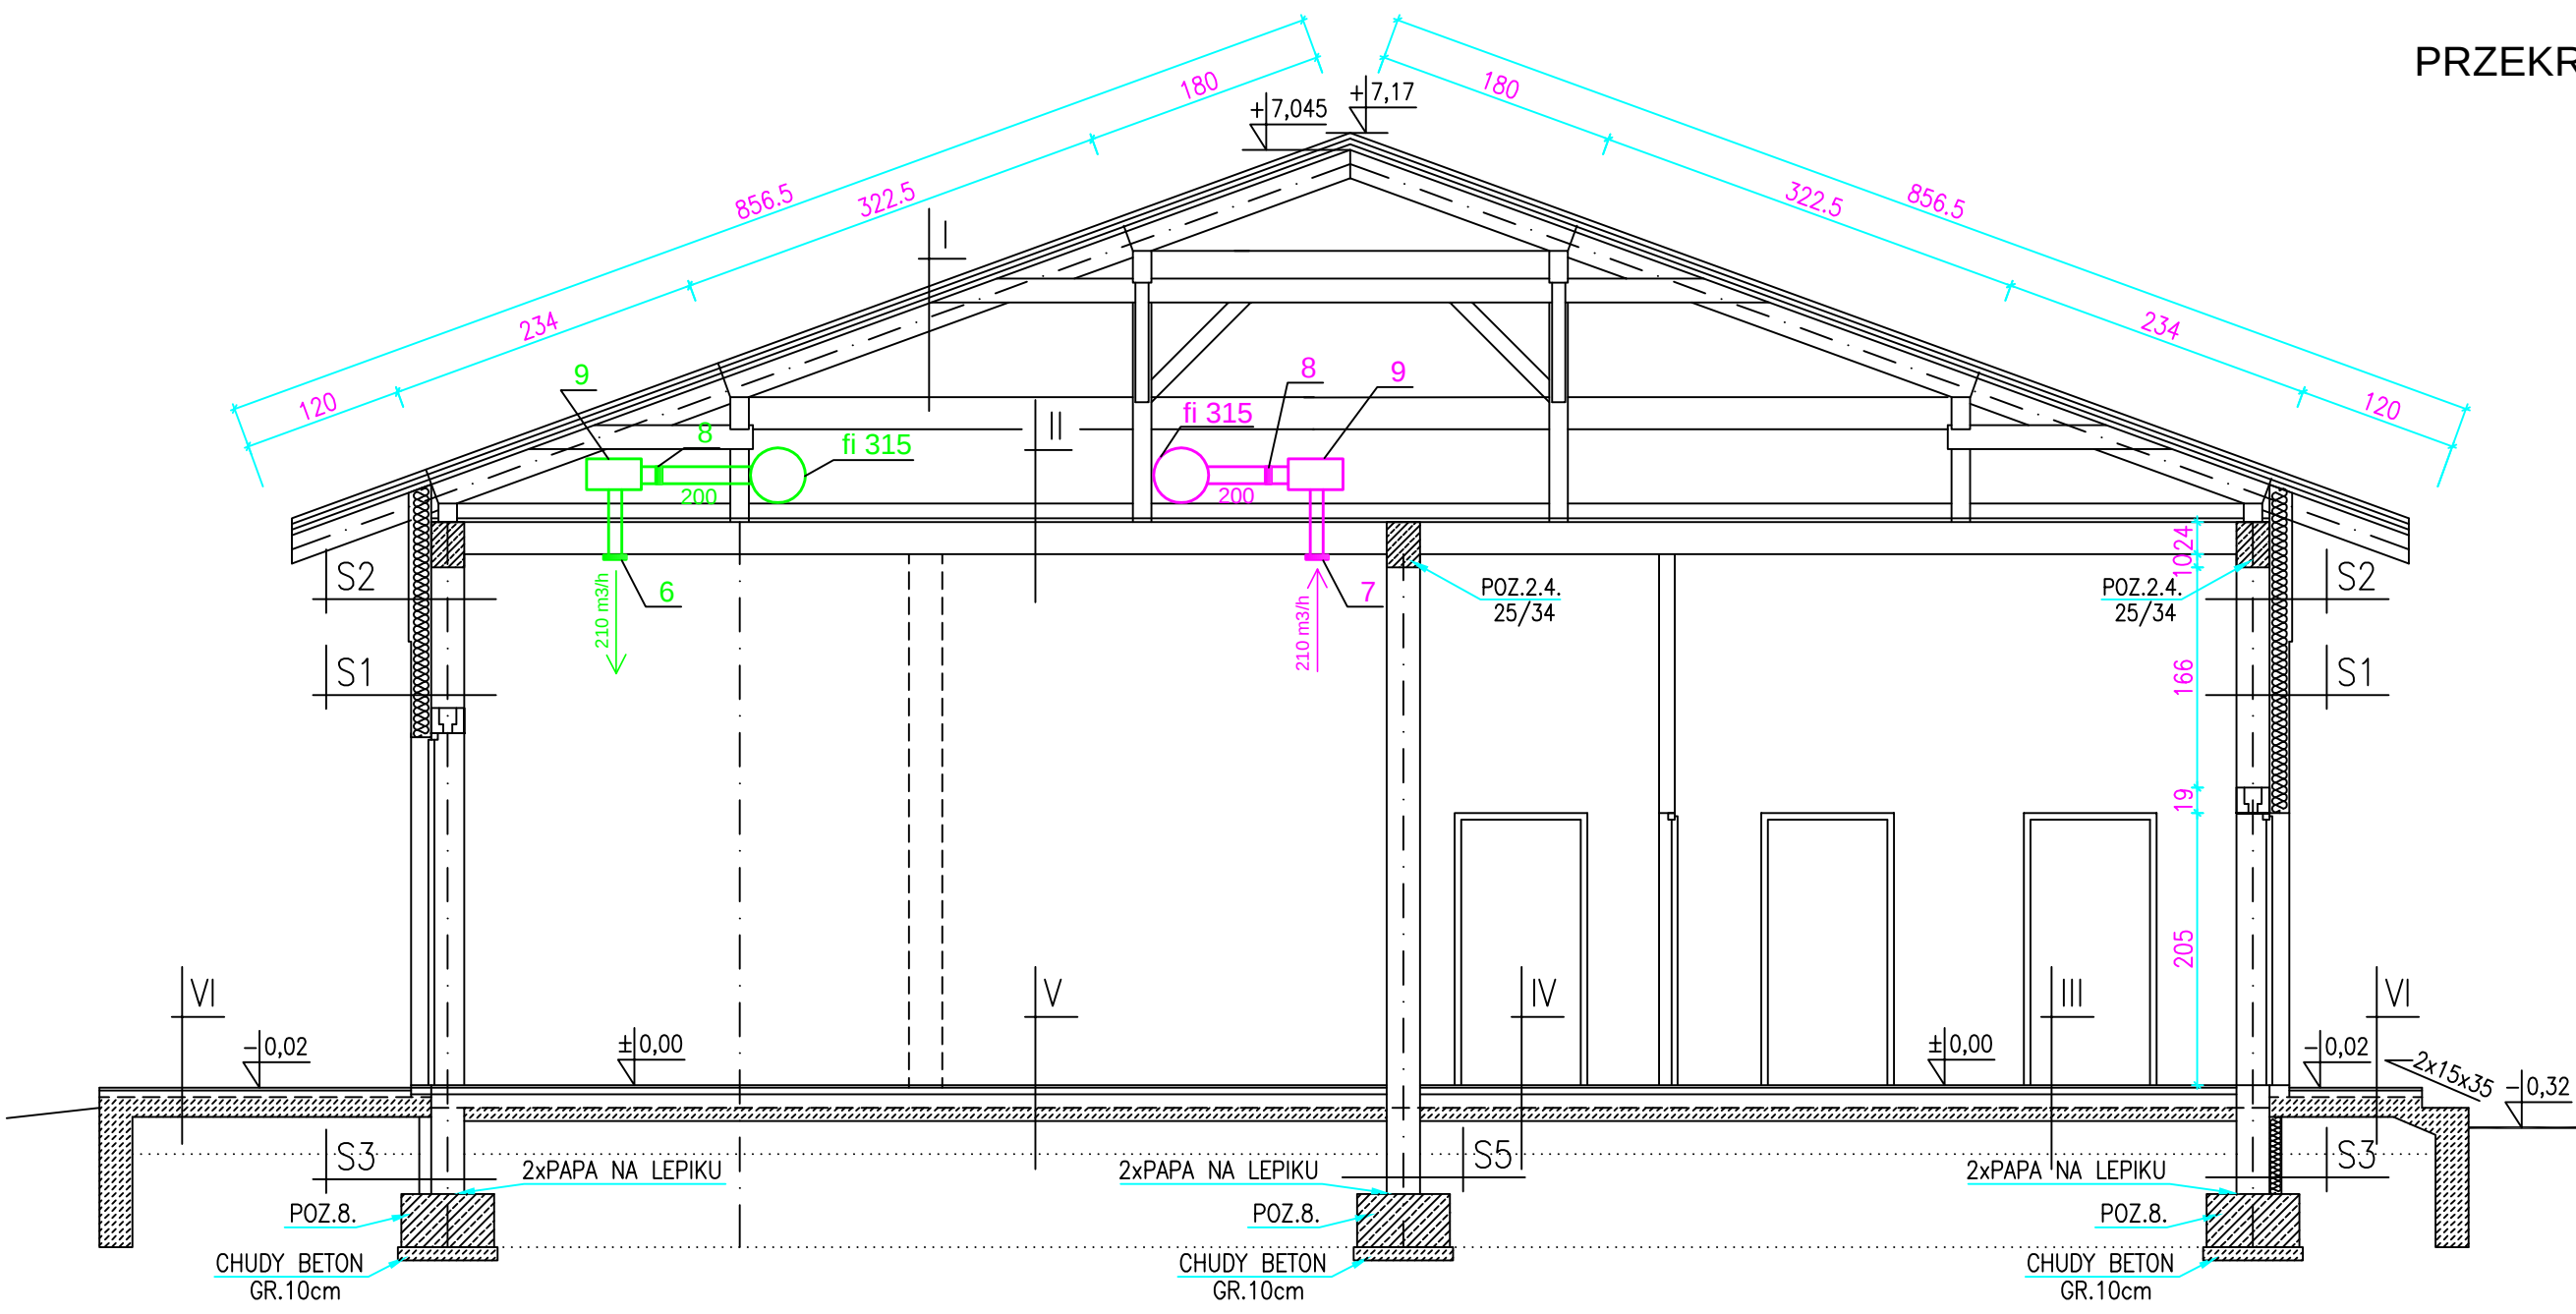

- 6 - Anemostat nawiewny  $\phi$  200 mm z regulacją
- 7 - Anemostat wywiewny  $\phi$  200 mm z regulacją
- 8 - Przepustnica regulacyjna  $\phi$  200 mm
- 9 - Skrzynka rozprężna  $\phi$  200/200 mm

|   |                                                                      |            |        |
|---|----------------------------------------------------------------------|------------|--------|
| FIRMA PROJEKTOWA<br>USŁUGOWO HANDLOWA HAWAR<br>INŻ. WŁODZIMIERZ WARKOCZ<br>63-700 KROTOSZYN UL. CEGLARSKA 40 |                                                                      |            |        |
| TYTUŁ RYS.                                                                                                   | PRZEKRÓJ PIONOWY B-B - Inst. Wentylacji                              | SKALA      |        |
| NAZWA INWESTYCJI                                                                                             | Budynek Świetlicy Wiejskiej wraz ze zbiornikiem bezodpływowym        | 1:100      |        |
| INWESTOR   | Gmina Kobylin, ul. Rynek Marszałka J. Piłsudskiego 1, 63-740 Kobylin | NR RYSUNKU |        |
| ADRES INWESTYCJI                                                                                             | Starkówiec działka nr 128/12, 128/13, 128/14 gm. Kobylin             | 6          |        |
| AUTOR PROJEKTU                                                                                               | INŻ. WŁODZIMIERZ WARKOCZ UAN 7342-37/93                              | DATA       | PODPIS |
|   | MGR PRZEMYSŁAW WARKOCZ                                               | 08.2011    |        |