


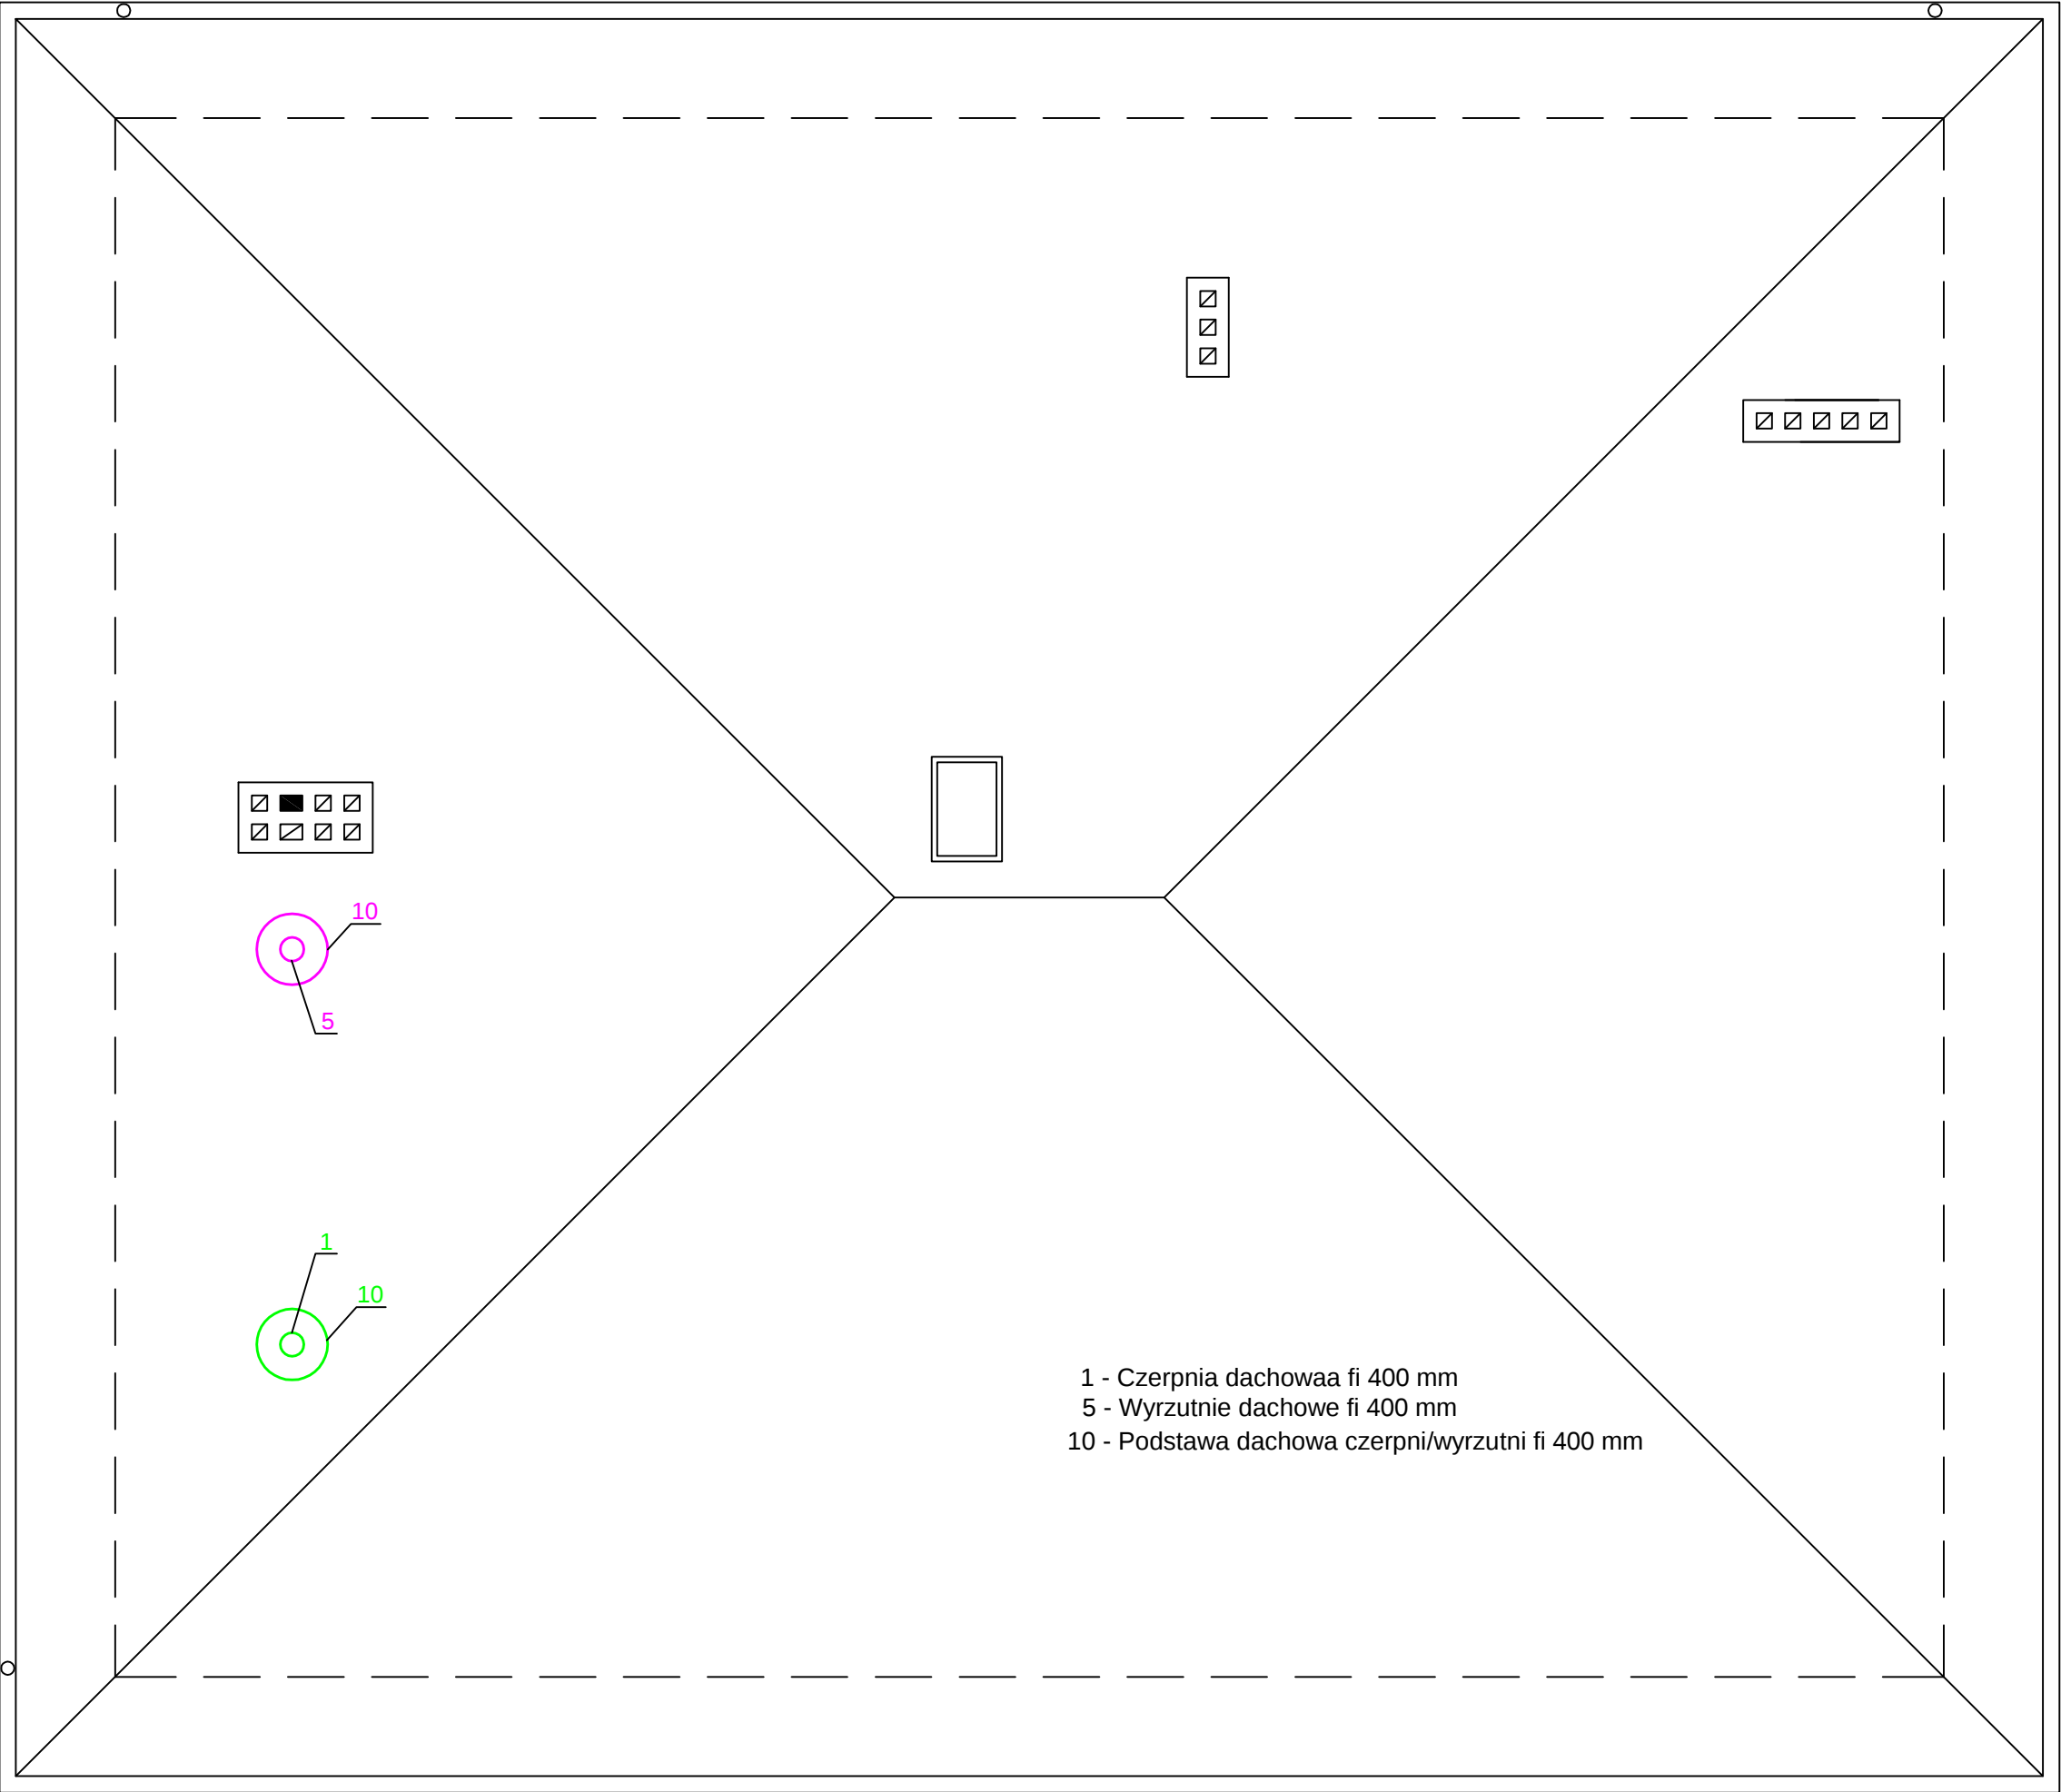

FIRMA PROJEKTOWA USŁUGOWO HANDLOWA HAWAR INŻ. WŁODZIMIERZ WARKOCZ 63-700 KROTOSZYN UL. Ceglarska 40		
TYTUŁ RYS.	RZUT DACHU – Inst. Wentylacji	SKALA
NAZWA INWESTYCJI	Budynek Świetlicy Wiejskiej wraz ze zbiornikiem bezodpływowym	1:100
INWESTOR	Gmina Kobylin, ul. Rynek Marszałka J. Piłsudskiego 1, 63-740 Kobylin	NR RYSUNKU
ADRES INWESTYCJI	Starkówiec działka nr 128/12, 128/13, 128/14 gm. Kobylin	7
AUTOR PROJEKTU	INŻ. WŁODZIMIERZ WARKOCZ UAN 7342-37/93 MGR PRZEMYSŁAW WARKOCZ	DATA 08.2011 PODPIS 08.2011