


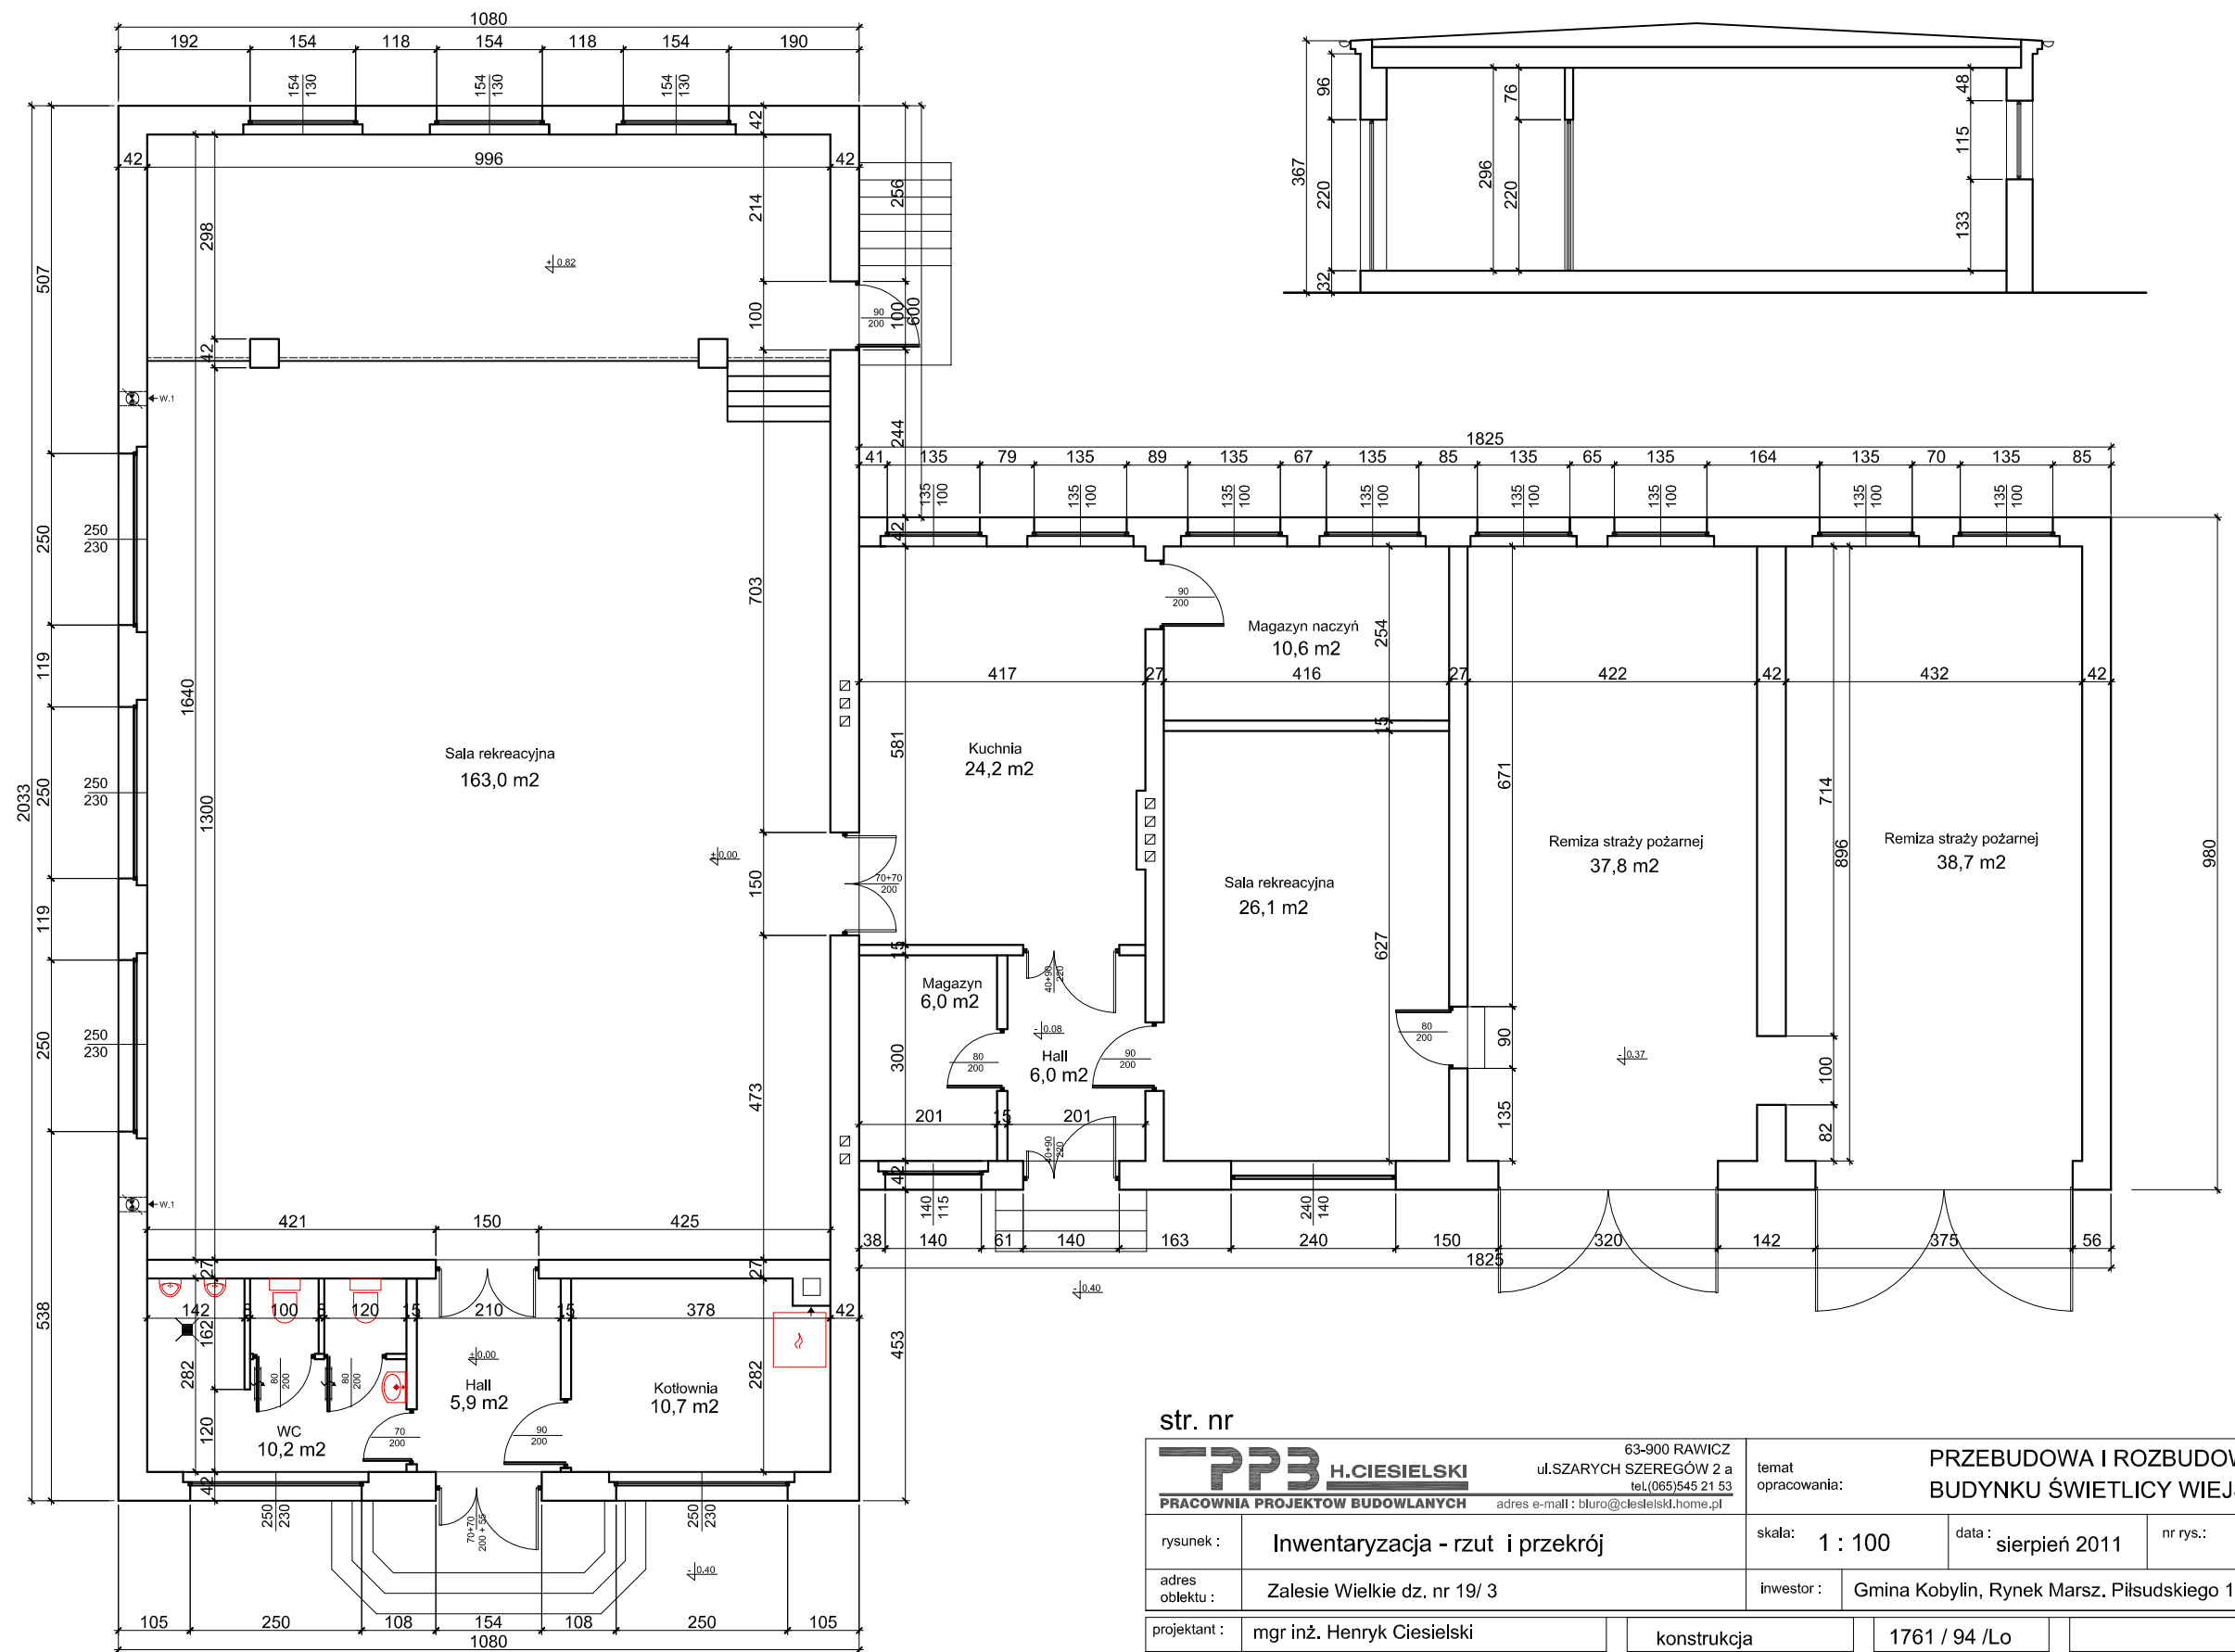

str. nr

TP3 H.CIESIELSKI PRACOWNIA PROJEKTOW BUDOWLANYCH		63-900 RAWICZ ul.SZARYCH SZEREGÓW 2 a tel.(085)545 21 53 adres e-mail : biuro@ciesielski.home.pl		temat opracowania: PRZEBUDOWA I ROZBUDOWA BUDYNKU ŚWIETLICY WIEJSKIEJ		
rysunek :	Inwentaryzacja - rzut i przekrój			skala: 1 : 100	data : sierpień 2011	nr rys.: 1
adres obiektu :	Zalesie Wielkie dz. nr 19/ 3			inwestor :	Gmina Kobylin, Rynek Marsz. Piłsudskiego 1	
projektant :	mgr inż. Henryk Ciesielski		branża	konstrukcja	1761 / 94 /Lo	
projektant :	mgr inż. arch. Dorota Duda			architektura	06 / 05 /DOIA	
sprawdzający :	tech.bud. Henryk Dymkiewicz			architektura + konstrukcja	5769 / 61	
asystent :	tech. bud. Agnieszka Gąsiorowska					
asystent :	inż. Łukasz Niwczyk					