




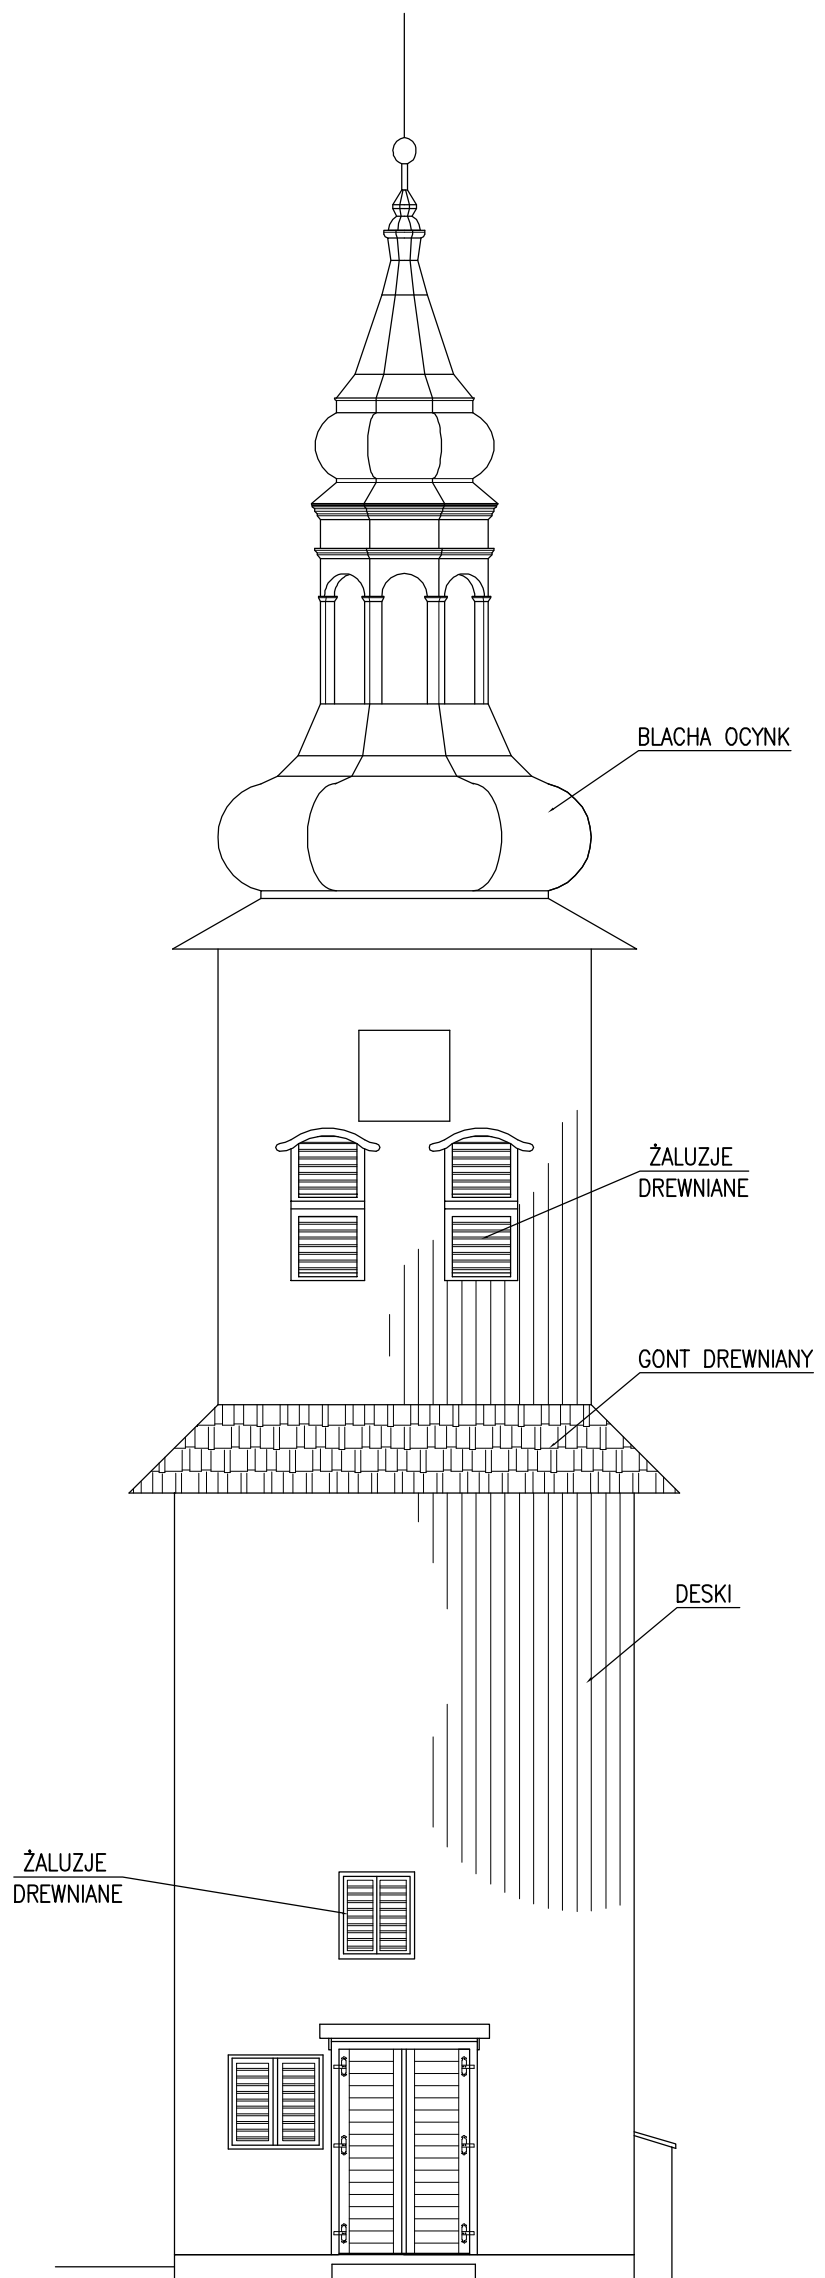


ELEWACJA POŁUDNIOWA

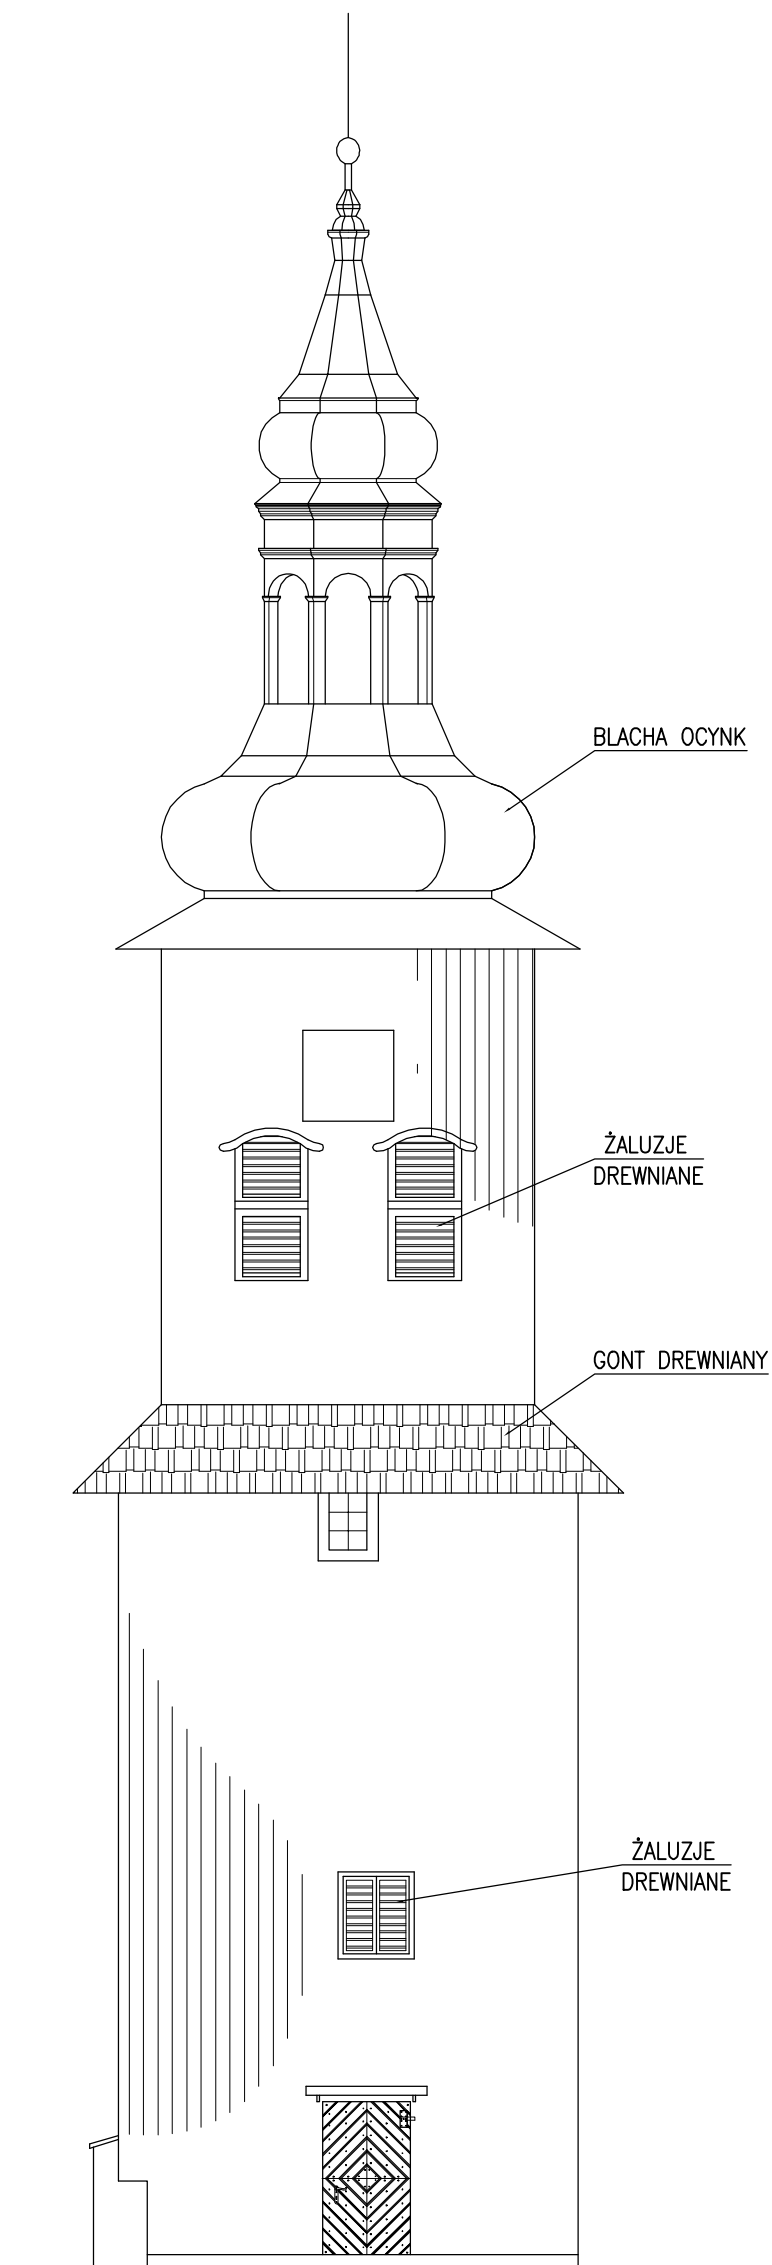

ELEWACJA PÓŁNOCNA

PRACOWNIA PROJEKTÓW I USŁUG BUDOWLANYCH MGR INŻ. MIROSLAWA WITCZAK 63-700 KROTOSZYN UL.RYNEK 1/4 TEL.(0-62) 722-82-17			
TYTUŁ RYS.	ELEWACJE WIEŻY	SKALA	
NAZWA INWESTYCJI	RENOWACJA WIEŻY ZEGAROWEJ	1:100	
INWESTOR	MIASTO I GMINA KOBYLIN RYNEK MARSZAŁKA J.PIŁSUDSKIEGO 1,63-740 KOBYLIN	NR RYSUNKU	
ADRES INWESTYCJI	KOBYLIN UL.3-GO MAJA 9	1	
AUTOR PROJEKTU	MGR INŻ. MIROSLAWA WITCZAK upr.UAN 7342-29/92	DATA	PODPIS
		12.2012	

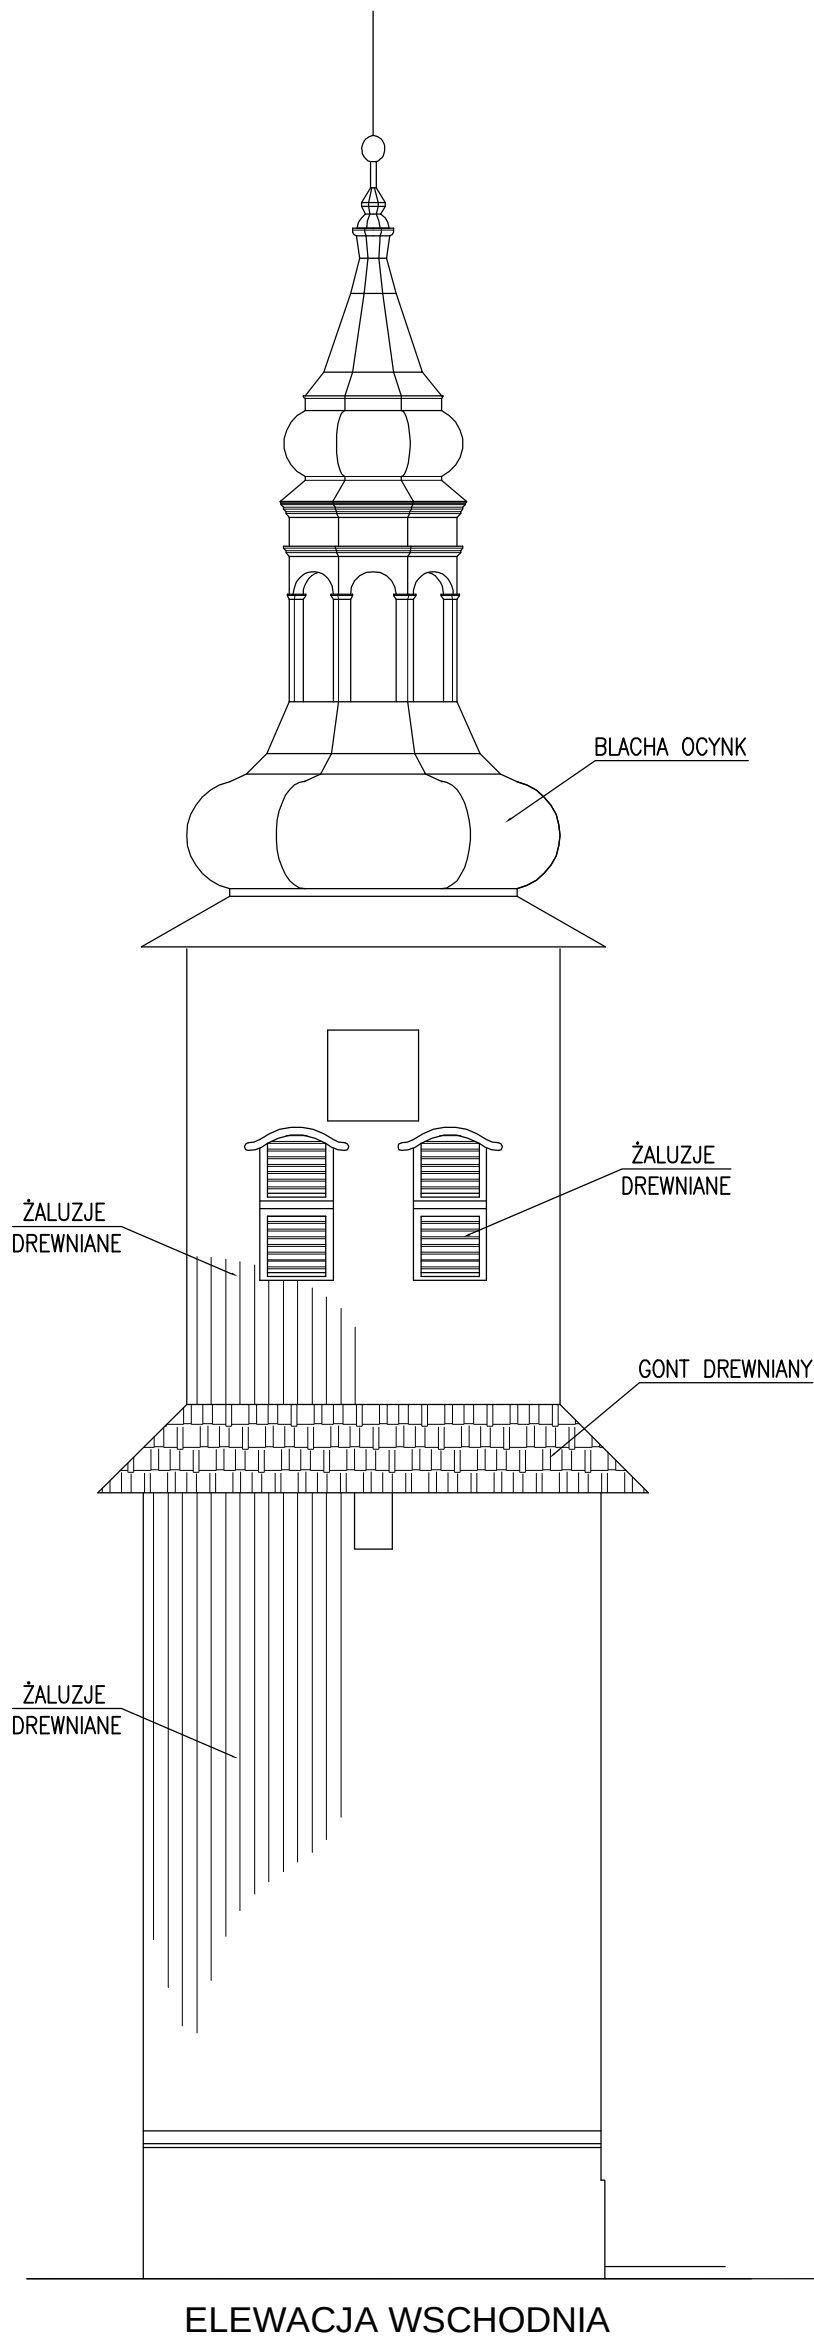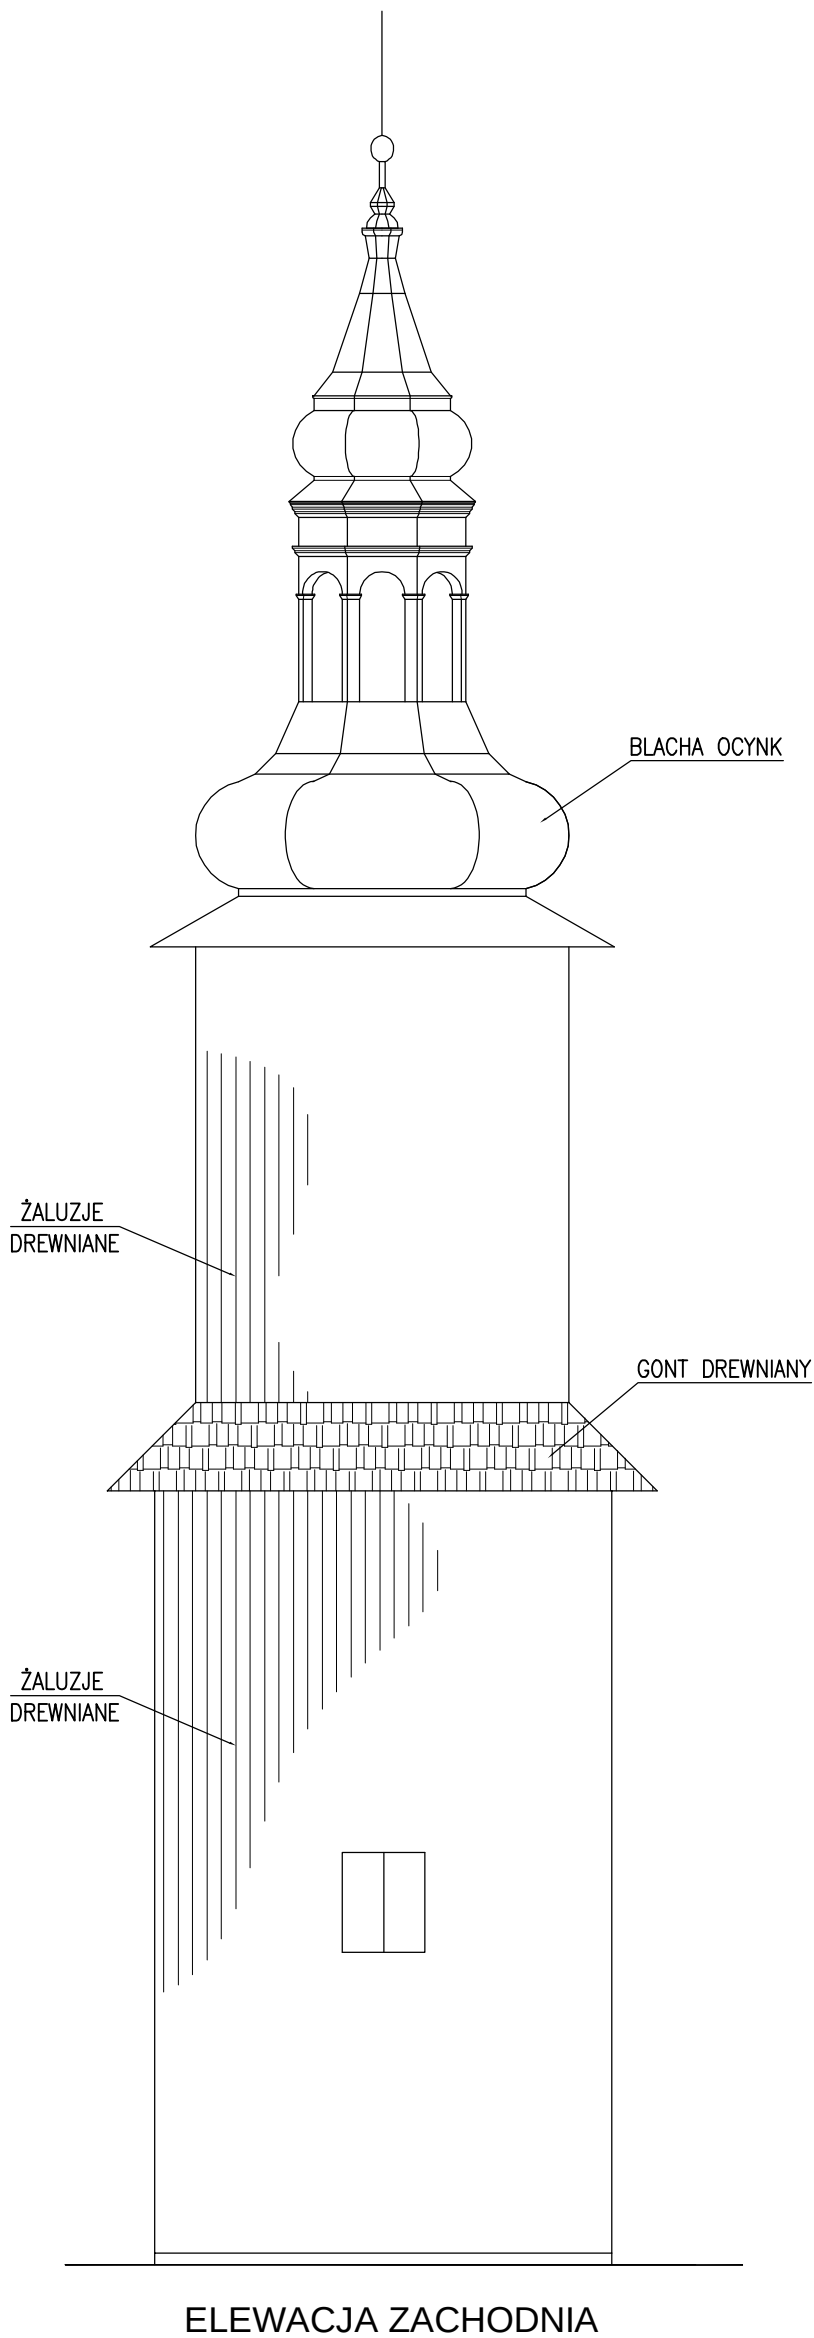

PRACOWNIA PROJEKTÓW I USŁUG BUDOWLANYCH MGR INŻ. MIROSLAWA WITCZAK 63-700 KROTOSZYN UL.RYNEK 1/4 TEL.(0-62) 722-82-17			
TYTUŁ RYS.	ELEWACJE WIEŻY	SKALA	
NAZWA INWESTYCJI	RENOWACJA WIEŻY ZEGAROWEJ	1:100	
INWESTOR	MIASTO I GMINA KOBYLIN RYNEK MARSZAŁKA J.PIŁSUDSKIEGO 1,63-740 KOBYLIN	NR RYSUNKU	
ADRES INWESTYCJI	KOBYLIN UL.3-GO MAJA 9	2	
AUTOR PROJEKTU	MGR INŻ. MIROSLAWA WITCZAK upr.UAN 7342-29/92	DATA	PODPIS
		12.2012	