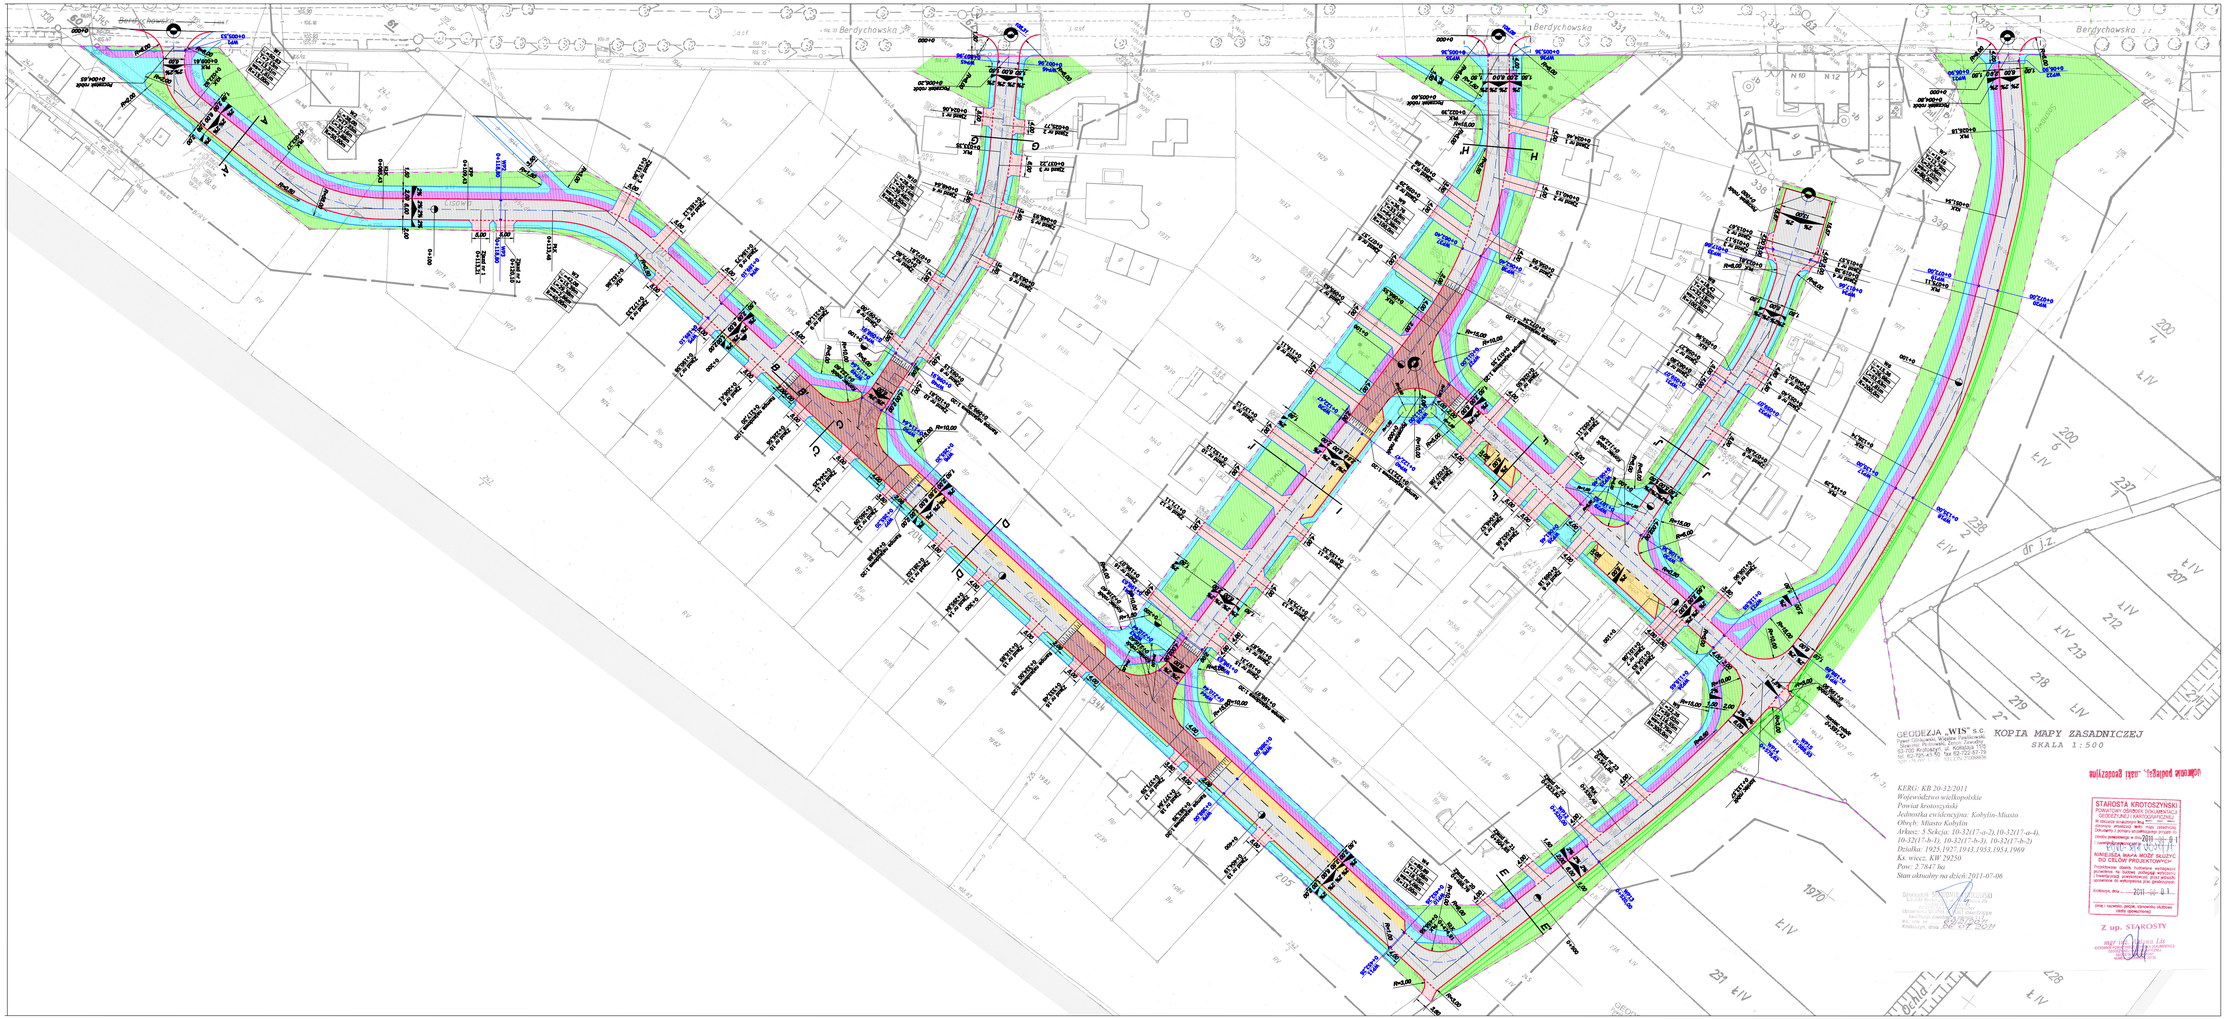

Legenda

- Kostka bet. brukowa - jezdnia
- Kostka bet. brukowa - skrzyżowanie wyniesione
- Kostka bet. brukowa - zjazdy
- Kostka bet. brukowa - miejsca postojowe
- Kostka bet. bruk. - chodnik
- Kostka bet. bruk. - ścieżka rowerowa
- Zieleń
- Krawężnik betonowy
- Krawężnik betonowy obniżony
- Obrzeże bet. 8x30
- Proj. studzienka ściekowa Ø500