


Rozdzielnica RG2

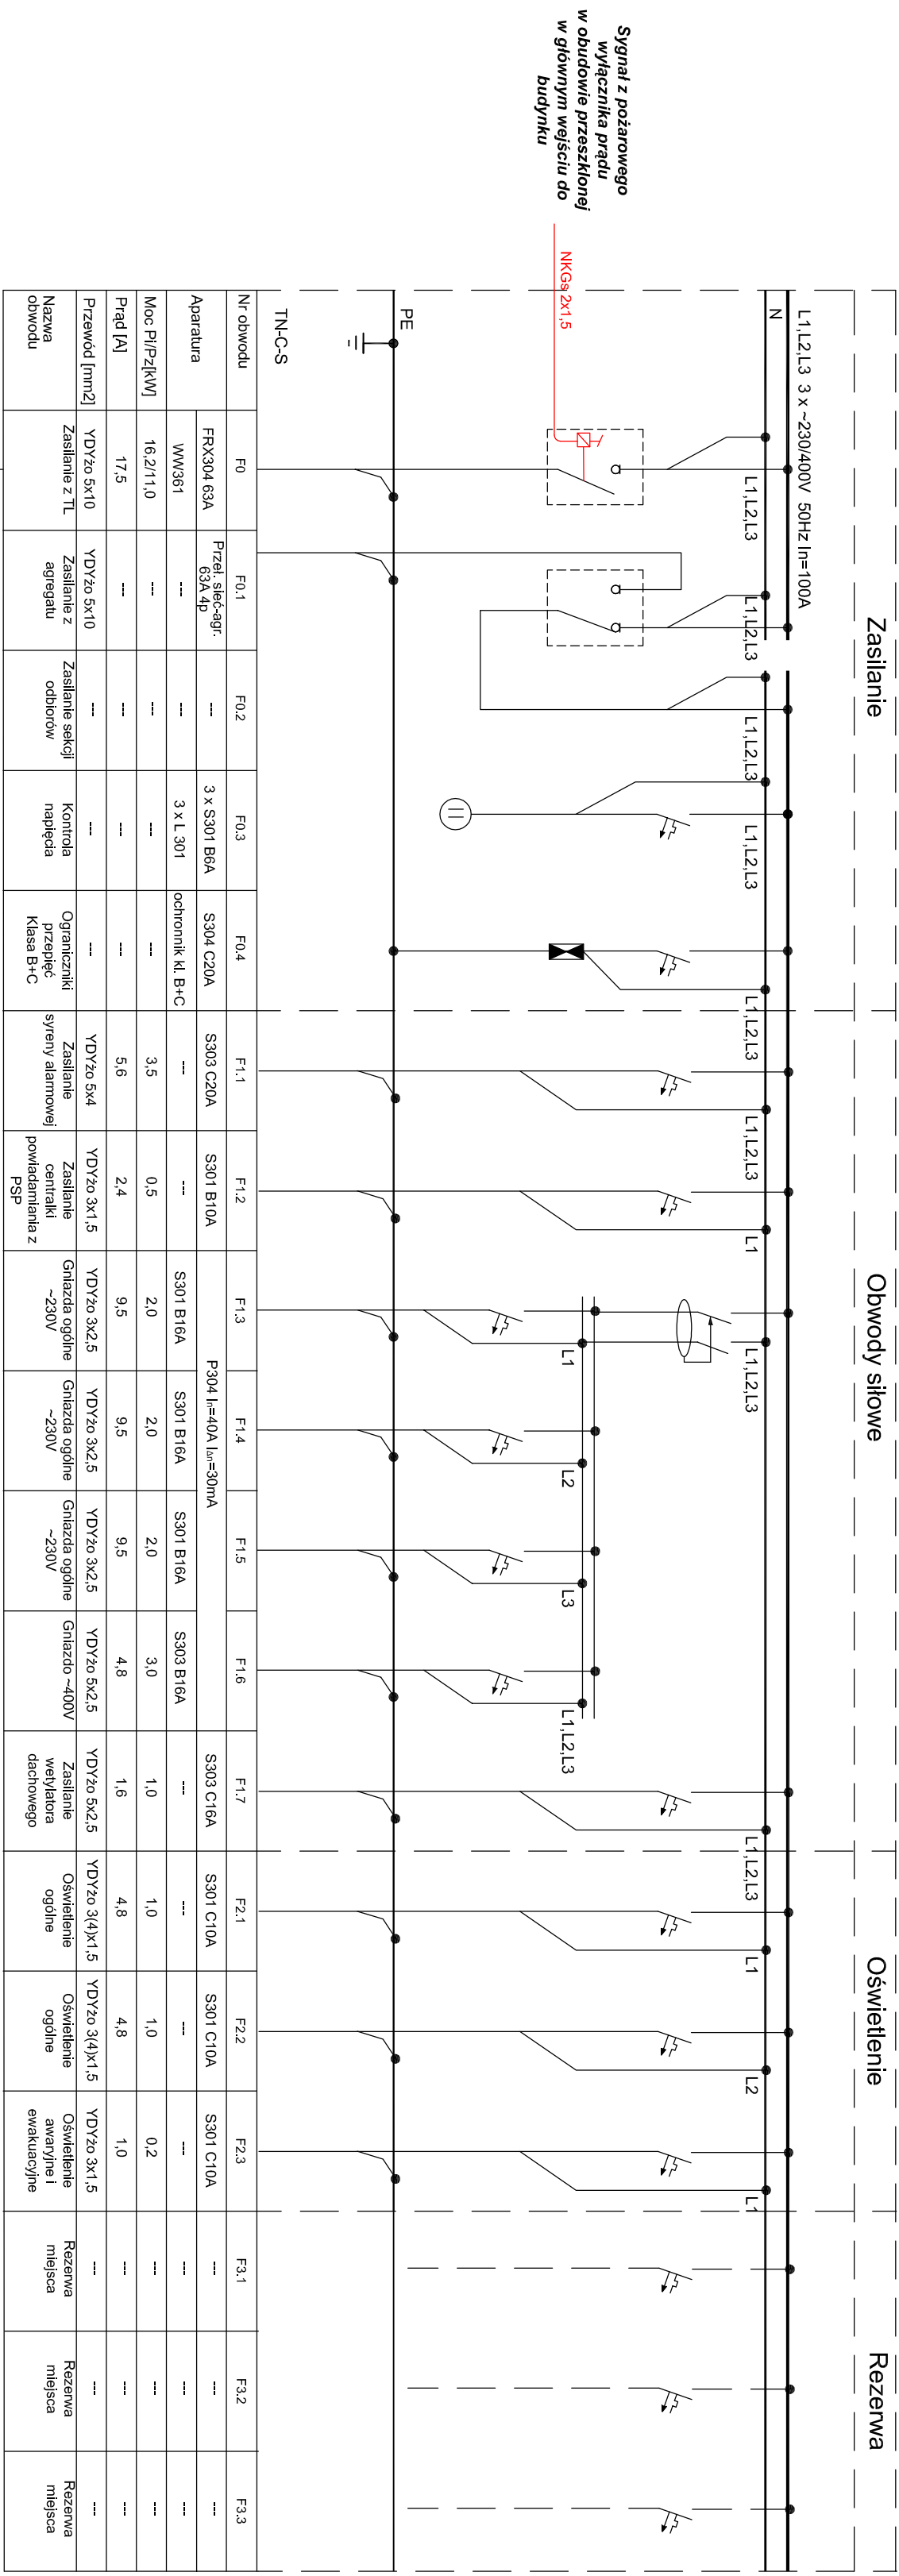

proj. YDYžo 5x10mm²
zasilanie z TL do RG2

1. Rozdzielnicę wykonać jako szafkę podtylnkową, o stopniu ochrony IP30 z drzwiami
2. Kabel zasilający wprowadzić dołem, wyprowadzenia kable góra i dołem.
3. W rozdzielniczy zostawić 30% rezerwy miejsca.

UWAGI: