SIZ - stół roboczy ze zlewem 2-kom . z szafką i półką o wym. 200*60*85
ze stali nierdz. typu M&M Gastro model E2255 / 2000 /600

Sz1 - szafka ze stali nierdzewnej stojąca typu M&M Gastro o wym.
80*60, z drzwiami suwanymi, model E1100 / 800/600

Sz2 - szafka ze stali nierdzewnej wisząca typu M&M Gastro o
wym. 120*60*40, z drzwiami suwanymi, model E3130 / 1200/400

Zm - zmywarka wolnostojąca z funkcją wyparzania typu RM Gastro
GQ-50 z pompą 230V, 60*60cm, 3,5kW

WSz - wyspa z szafkami, o wym. 180*120 (4*90*60), górny rząd z szufladami gł.
20cm, blat jednolity gr. 38mm laminat, kolor do uzg. z użytkownikiem

Sz3 - szafka stojąca z półką o wym. 80*60cm - 2 szt, wspólny blat gr.38mm,
laminat, kolor do uzgodnienia

Sz4 - szafka wisząca z półką o wym. 80*35, kolor do uzgodnienia

Cz - wentylacja nawiewna, składająca się z kanału fi 315 z blachy stal. ocynkowanej - odcinek
pionowy, poziomego kanału o wymiarach 400*200mm (w izolacji z wełny mineralnej z płaszczem z
folii aluminiowej gr. min. 5cm), zakończonego czerpnią dachową fi 315, a z drugiej strony kratkami
nawiewnymi o wym. 295*295mm

W 1- wentylacja wywiewna, składająca się z kanału fi 315 z blachy stal. ocynkowanej - odcinek pionowy,
poziomego kanału o wymiarach 400*200mm (w izolacji z wełny mineralnej z płaszczem z folii aluminiowej
gr. min. 5cm), zakończonego wentylatorem dachowym hybrydowym zamontowanym na podstawie
dachowej typu FEN Uniwersal fi 315 z regulacją obrotów, a z drugiej strony kratkami wywiewnymi o wym.
295*295mm

W 2- wentylator dachowy hybrydowy zamontowany na podstawie dachowej typu FEN Uniwersal fi 250 z
regulacją obrotów, sterowany czujnikiem tlenku węgla oraz wyłącznikiem ręcznym

Woda - wodomierz przeniesiony na ścianę z zaworami, zamontować w skrzynce metalowej 50*60cm

K - klimatyzator kasetonowy z panelem dekoracyjnym typu Chigo CCA - 36HR1 z jednostką zewnętrzna
typu COU - 36HSR1 (o mocy chłodniczej 10,5kW) , jednostki zewnętrzne zamocować na ścianie
zewnętrznej ściśle wg instrukcji producenta z dodatkowym sterownikiem ściennym (lokalizacja do
uzgodnienia z użytkownikiem)

Instalacja kanalizacji sanitarnej, wykonana z rur PCV

KS1, KS3 - Piony instalacji kanalizacji sanitarnej, wykonany z rur FI 110 PCV, zakończony kominkiem
wentylacyjnym, wyprowadzonym nad dach, prowadzone w zabudowie G-K

KS2 - Pion instalacji kanalizacji sanitarnej, wykonany z rur FI 75 PCV, zakończony zaworem
napowietrzającym typu Durgo pod sufitem pomieszczenia w zabudowie z płyt G-K, z kratką, umożliwiającą
dostęp do zaworu

Wi - WENTYLACJA WYWIEWNA - do likwidacji
W3 - WENTYLACJA WYWIEWNA KRATKA NA KOMINIE MUROWANYM - BEZ ZMIAN

Wm1 - WENTYLACJA WYWIEWNA PROJ. MECHANICZNA, WENTYLATOR ŁAZIENKOWY TYPU
DOSPEL 100 WCH, Z OPÓŹNIACZEM CZASOWYM, KANAŁ WYWIEWNY OCIEPLONY FI 100/150,
ZAKOŃCZONY KOMINKIEM SYSTEMOWYM FI 100

Wm2 - WENTYLACJA WYWIEWNA PROJ. MECHANICZNA, WENTYLATOR ŁAZIENKOWY
TYPU DOSPEL 150 WCH, Z OPÓŹNIACZEM CZASOWYM , KANAŁ WYWIEWNY
SPIRO FI 100, PODŁACZONY DO ISTNIEJĄCEGO KOMINA MUROWANEGO

Wg1 - WENTYLACJA WYWIEWNA PROJ. GRAWITACYJNA, KANAŁ WYWIEWNY
OCIEPLONY FI 150/200, ZAKOŃCZONY KOMINKIEM SYSTEMOWYM FI 150

Wg2 - WENTYLACJA WYWIEWNA KRATKA NA KOMINIE
MUROWANYM O WYM. 14*21CM

Wg3 - WENTYLACJA WYWIEWNA GRAWITACYJNA KANAŁ WYWIEWNY
FI 150 PODŁĄCZONY DO KOMINA MUROWANEGO

KW - komin wentylacyjny okapu fi 250 ze stali nierdzewnej, wysokość ok. 2,0m

KNZ - KANAŁ NAWIEWNY TYPU Z O WYM. 30*10CM, WYPROWADZONY NA ZEWN. NA
2,0M NAD TERENEM, WEWNĄTRZ 30CM NAD POSADZKĄ, WYKONANY Z BLACHY
STALOWEJ OCYNKOWANEJ Z ŻALUZJĄ

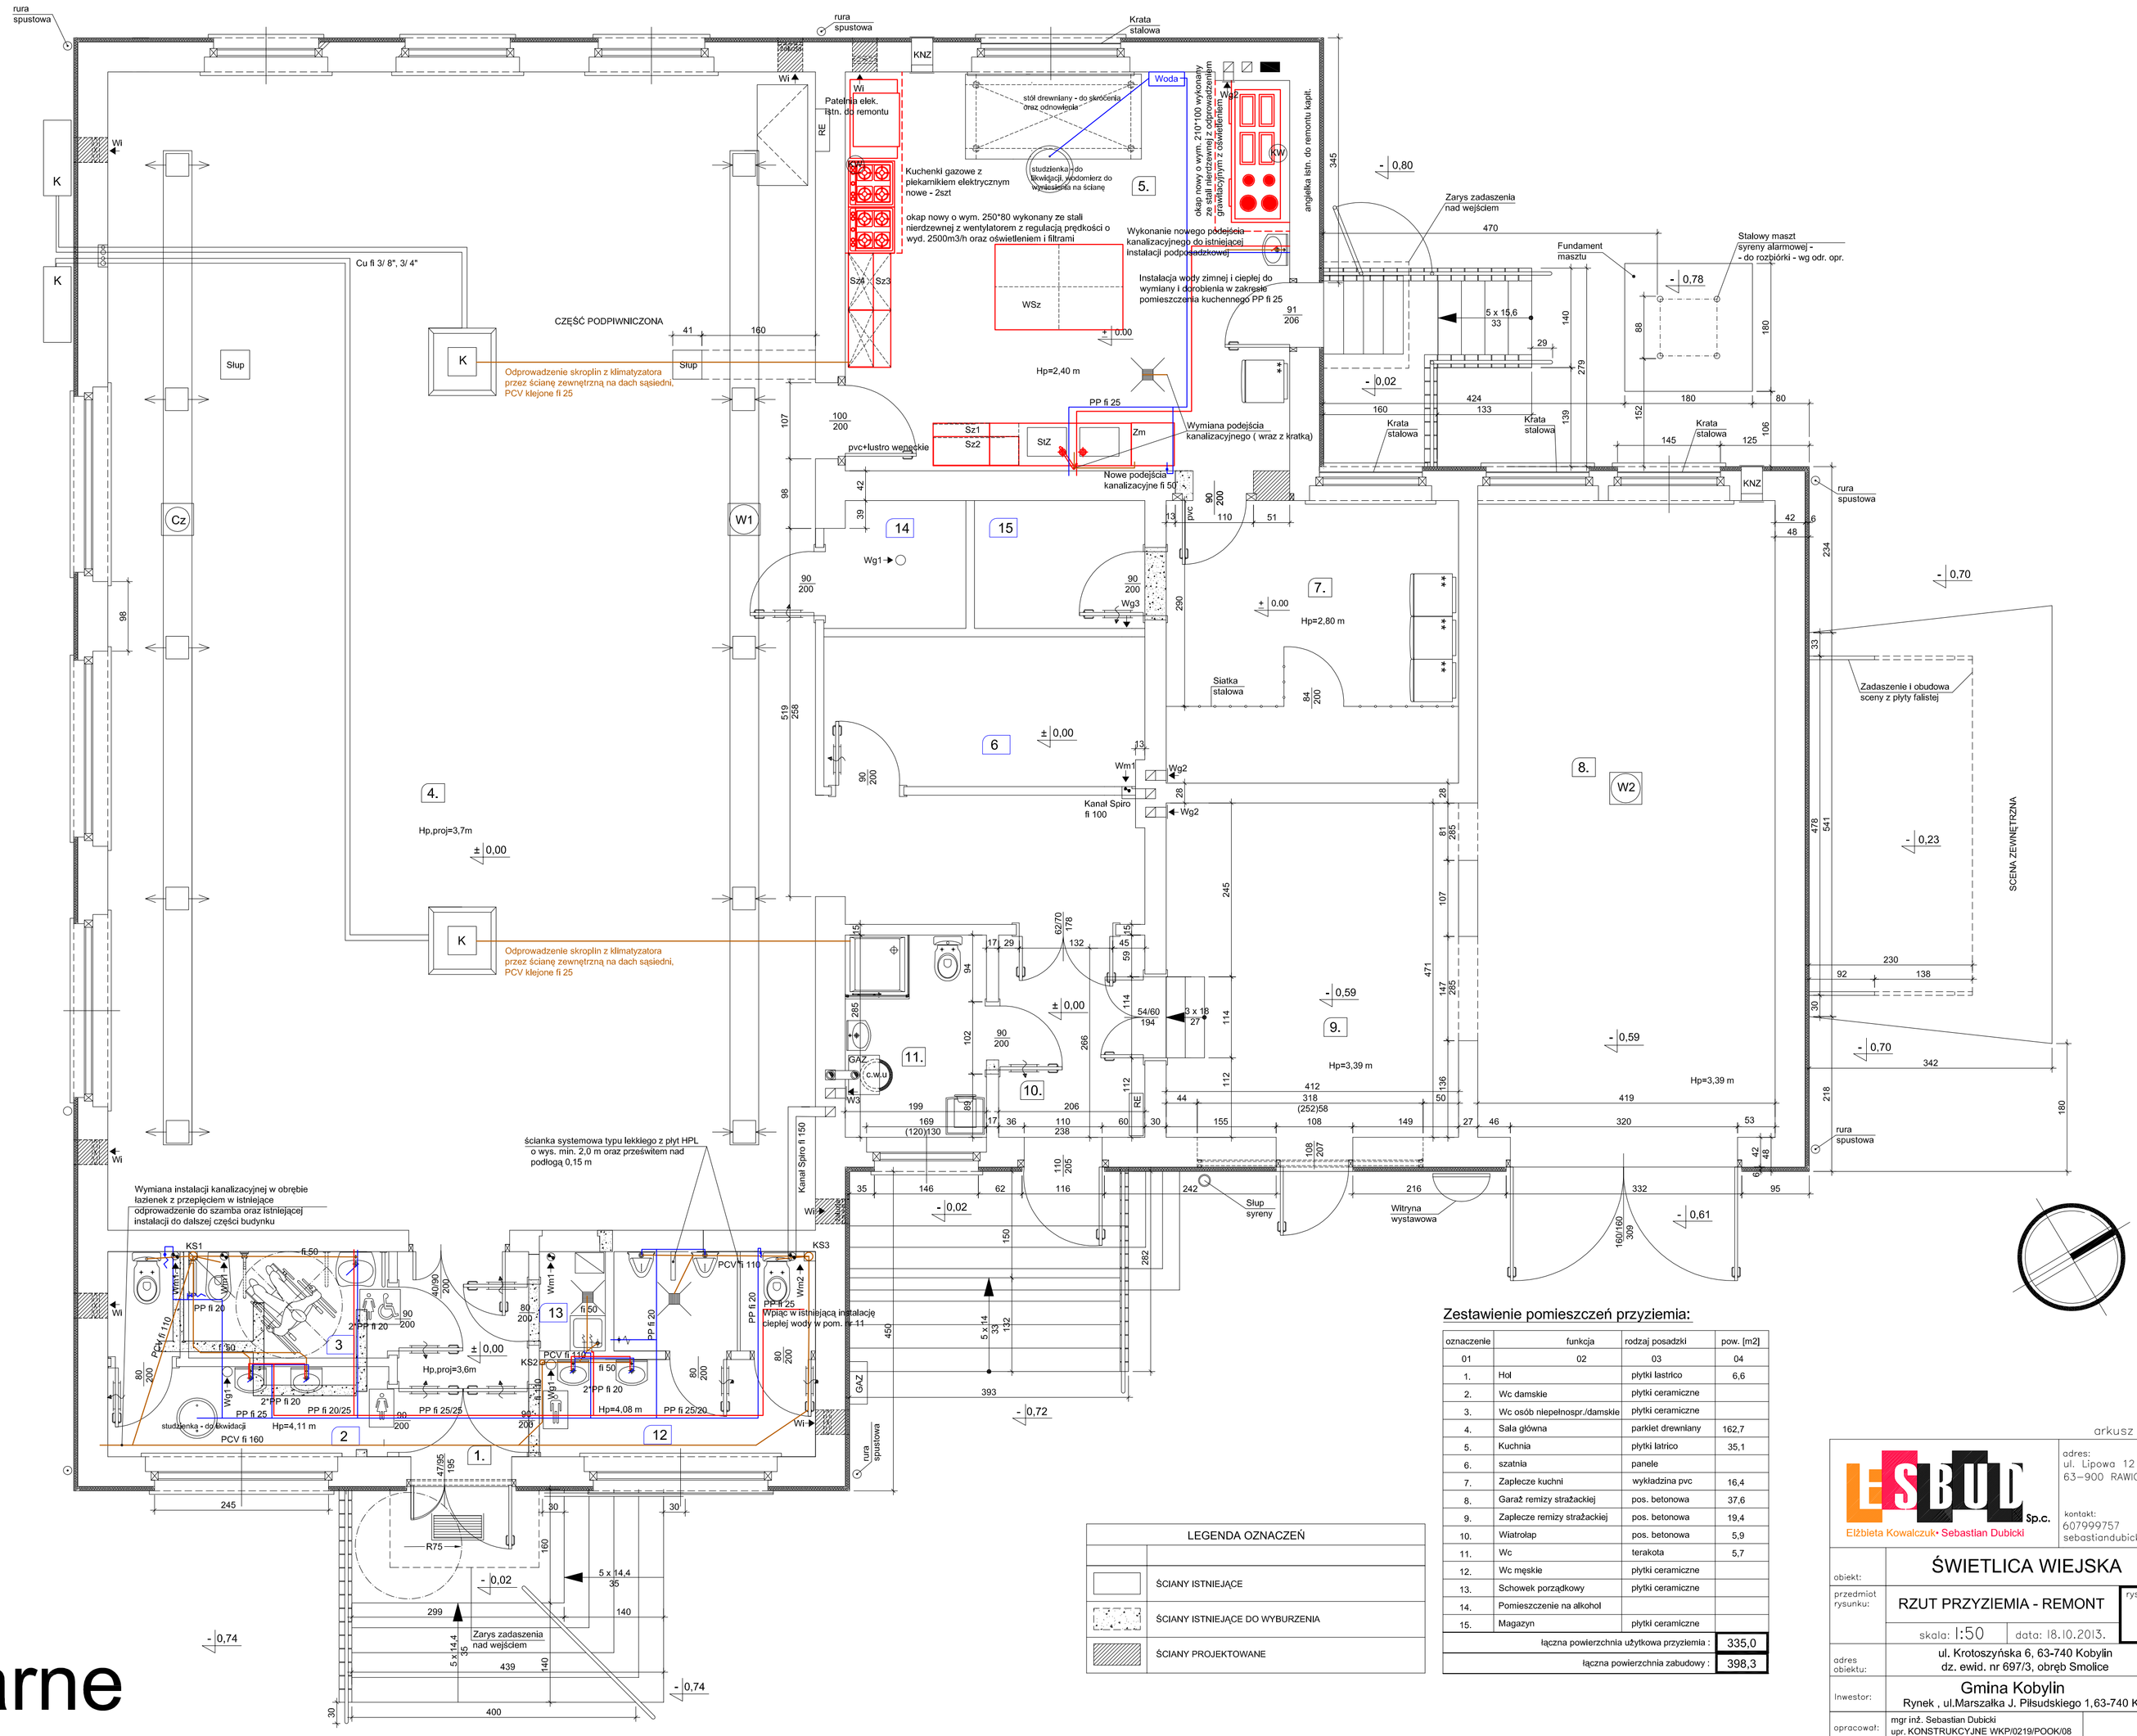

Instalacje sanitarne

Zestawienie pomieszczeń przyziemia:

oznaczenie	funkcja	rodzaj posadzki	pow. [m2]
01	02	03	04
1.	Hol	płytki lastrico	6,6
2.	Wc damskie	płytki ceramiczne	
3.	Wc osób niepełnospr./damskie	płytki ceramiczne	
4.	Sala główna	parklet drewniany	162,7
5.	Kuchnia	płytki latrico	35,1
6.	szatnia	panele	
7.	Zaplecze kuchni	wykładzina pvc	16,4
8.	Garaż remizy strażackiej	pos. betonowa	37,6
9.	Zaplecze remizy strażackiej	pos. betonowa	19,4
10.	Wiatrolap	pos. betonowa	5,9
11.	Wc	terakota	5,7
12.	Wc męskie	płytki ceramiczne	
13.	Schowek porządkowy	płytki ceramiczne	
14.	Pomieszczenie na alkohol		
15.	Magazyn	płytki ceramiczne	
	łączna powierzchnia użytkowa przyziemia :		335,0
	łączna powierzchnia zabudowy :		398,3

LEGENDA OZNACZEŃ

	ŚCIANY ISTNIEJĄCE
	ŚCIANY ISTNIEJĄCE DO WYBURZENIA
	ŚCIANY PROJEKTOWANE

arkusz nr 16

LESBUD Sp.c.
Elżbieta Kowalczuk• Sebastian Dubicki
adres: ul. Lipowa 12 63-900 RAWICZ
kontakt: 607999757 sebastiandubicki@wp.pl

obiekt:	ŚWIETLICA WIEJSKA
przedmiot rysunku:	RZUT PRZYZIEMIA - REMONT
skala: 1:50	data: 18.10.2013.
rysunek nr:	1
adres obiektu:	ul. Krotoszyńska 6, 63-740 Kobylin dz. ewid. nr 697/3, obręb Smolice
Inwestor:	Gmina Kobylin Rynek , ul.Marszałka J. Piłsudskiego 1,63-740 Kobylin
opracował:	mgr inż. Sebastian Dubicki upr. KONSTRUKCYJNE WKP/0219/POOK/08
opracował:	mgr inż. Tomasz Klefas upr. KONSTRUKCYJNE WKP/0062/POOK/09