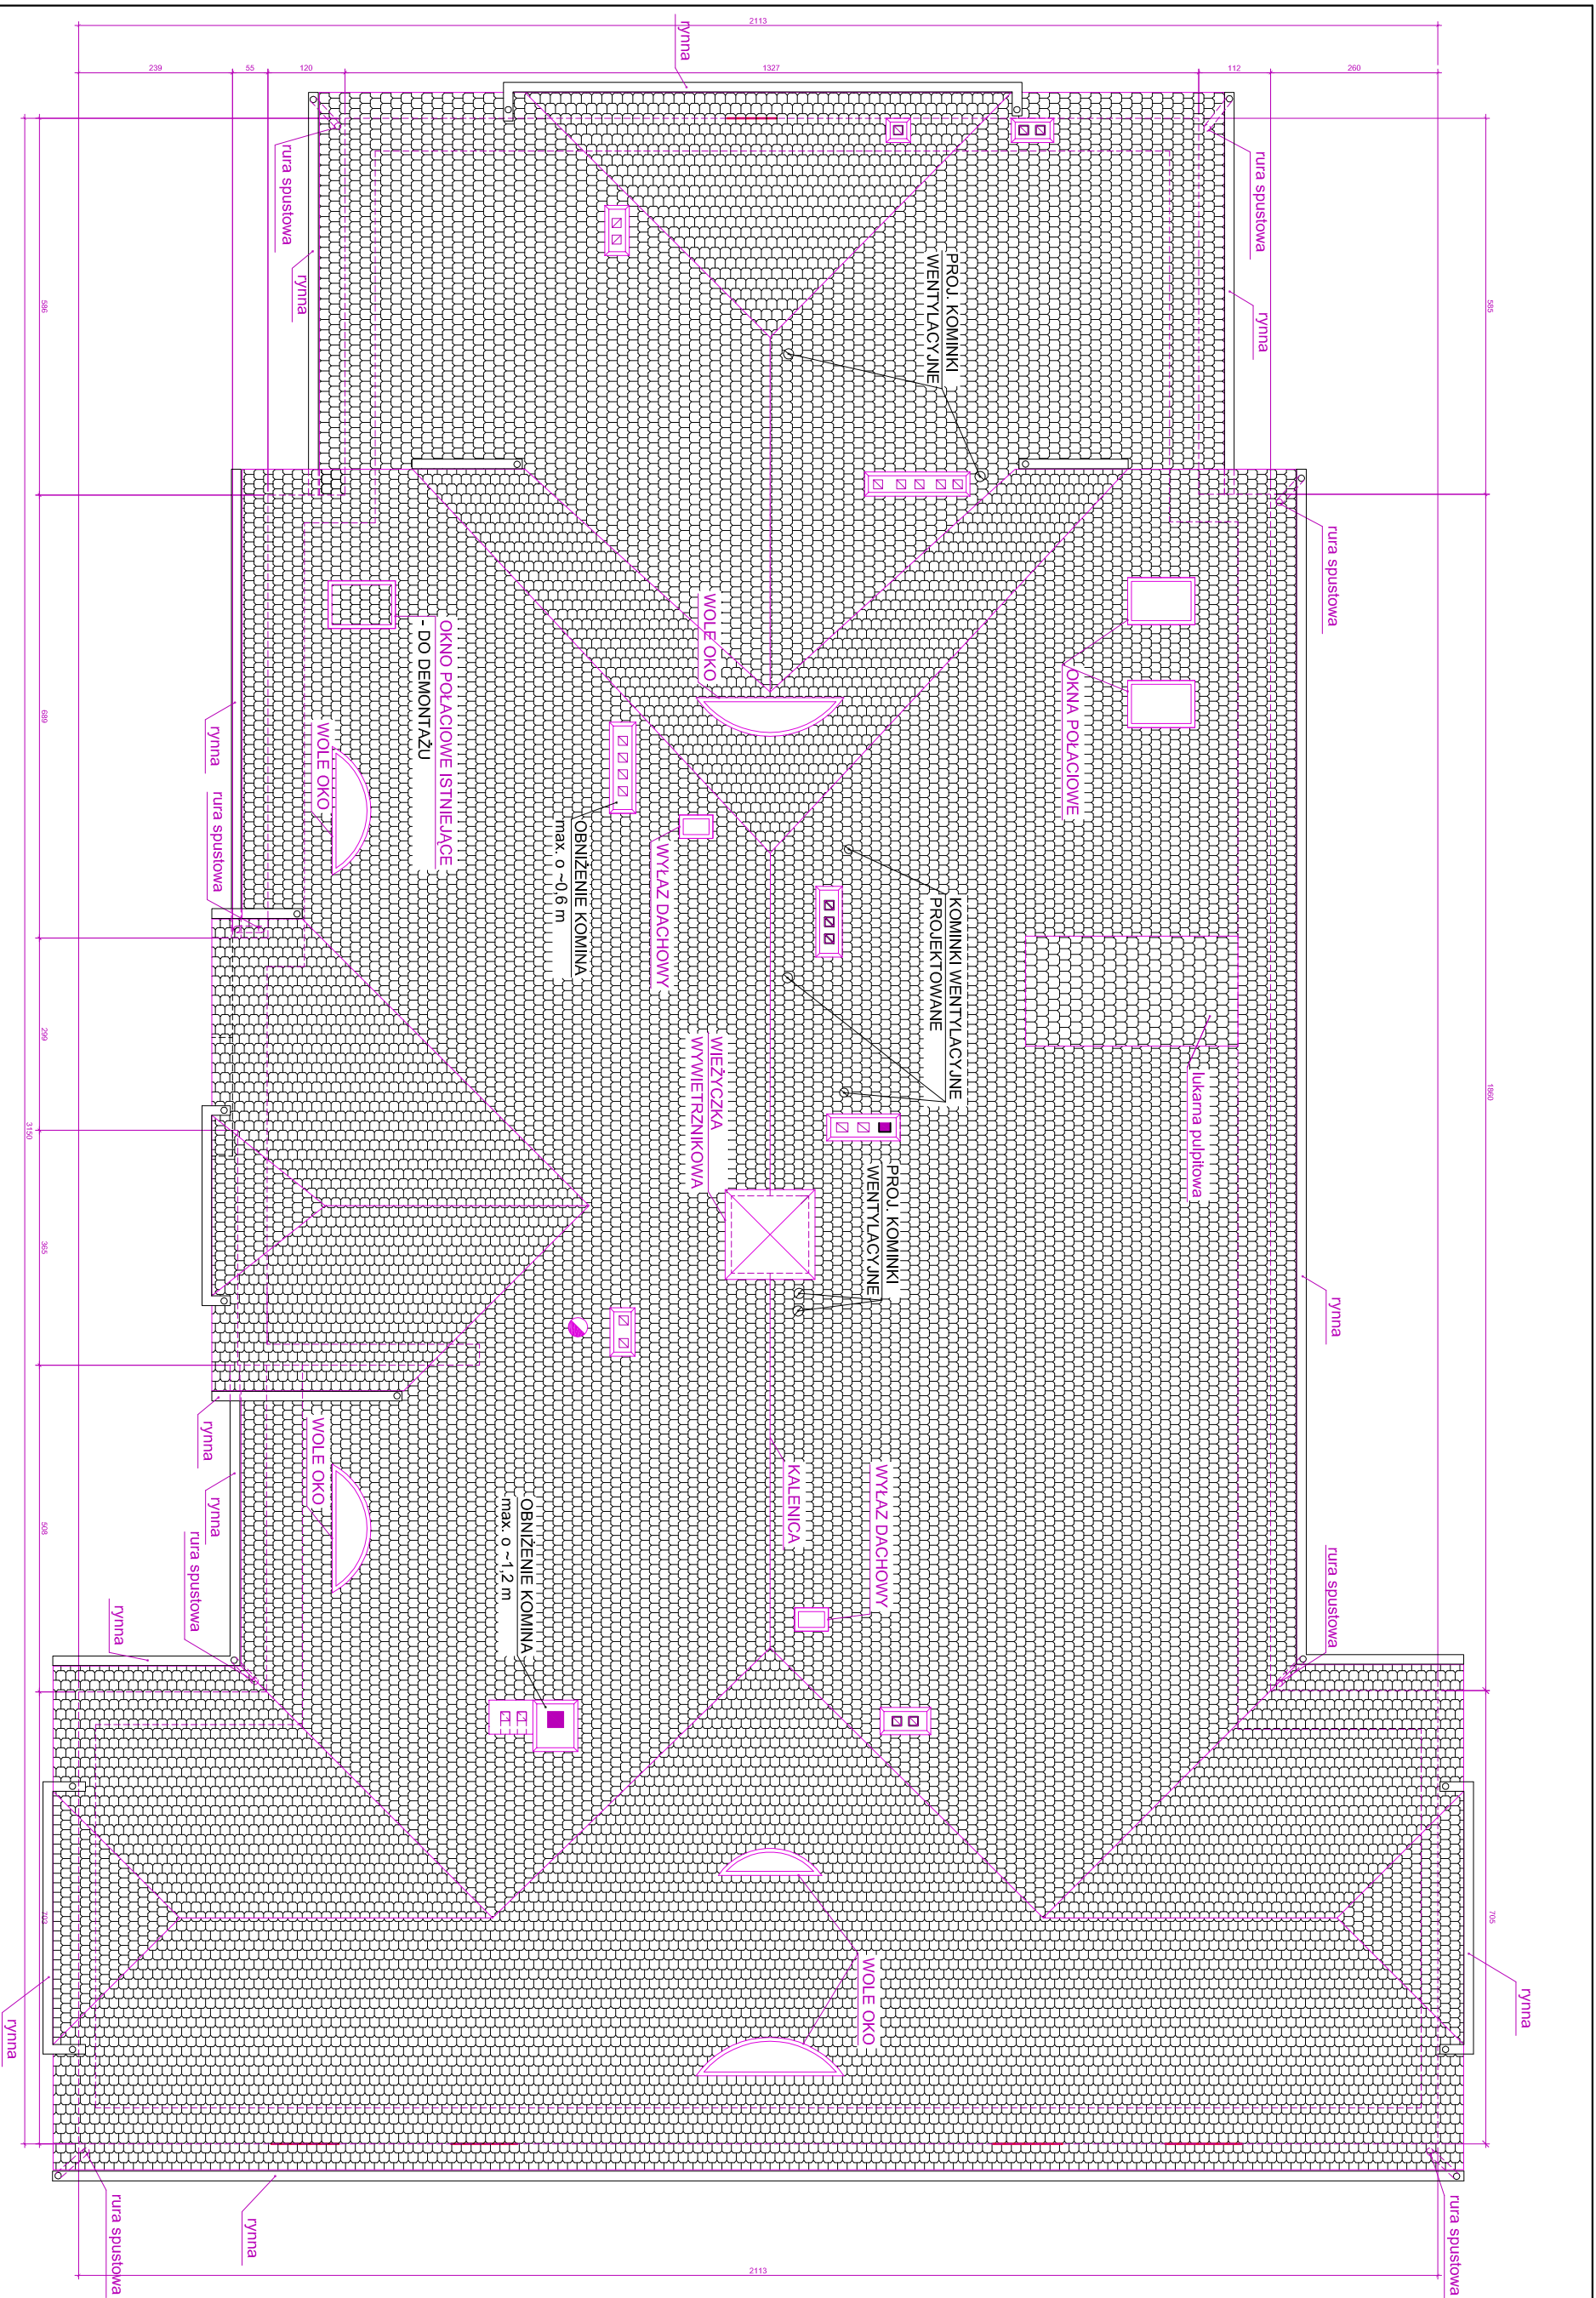


BUDYNEK GIMNAZJUM W KOBYLINIE
RZUT DACHU
1:100

adres: ul. Krotoszyńska 6, 63-740 Kobylin
dz. ewid. nr 1122, obręb Kobylin