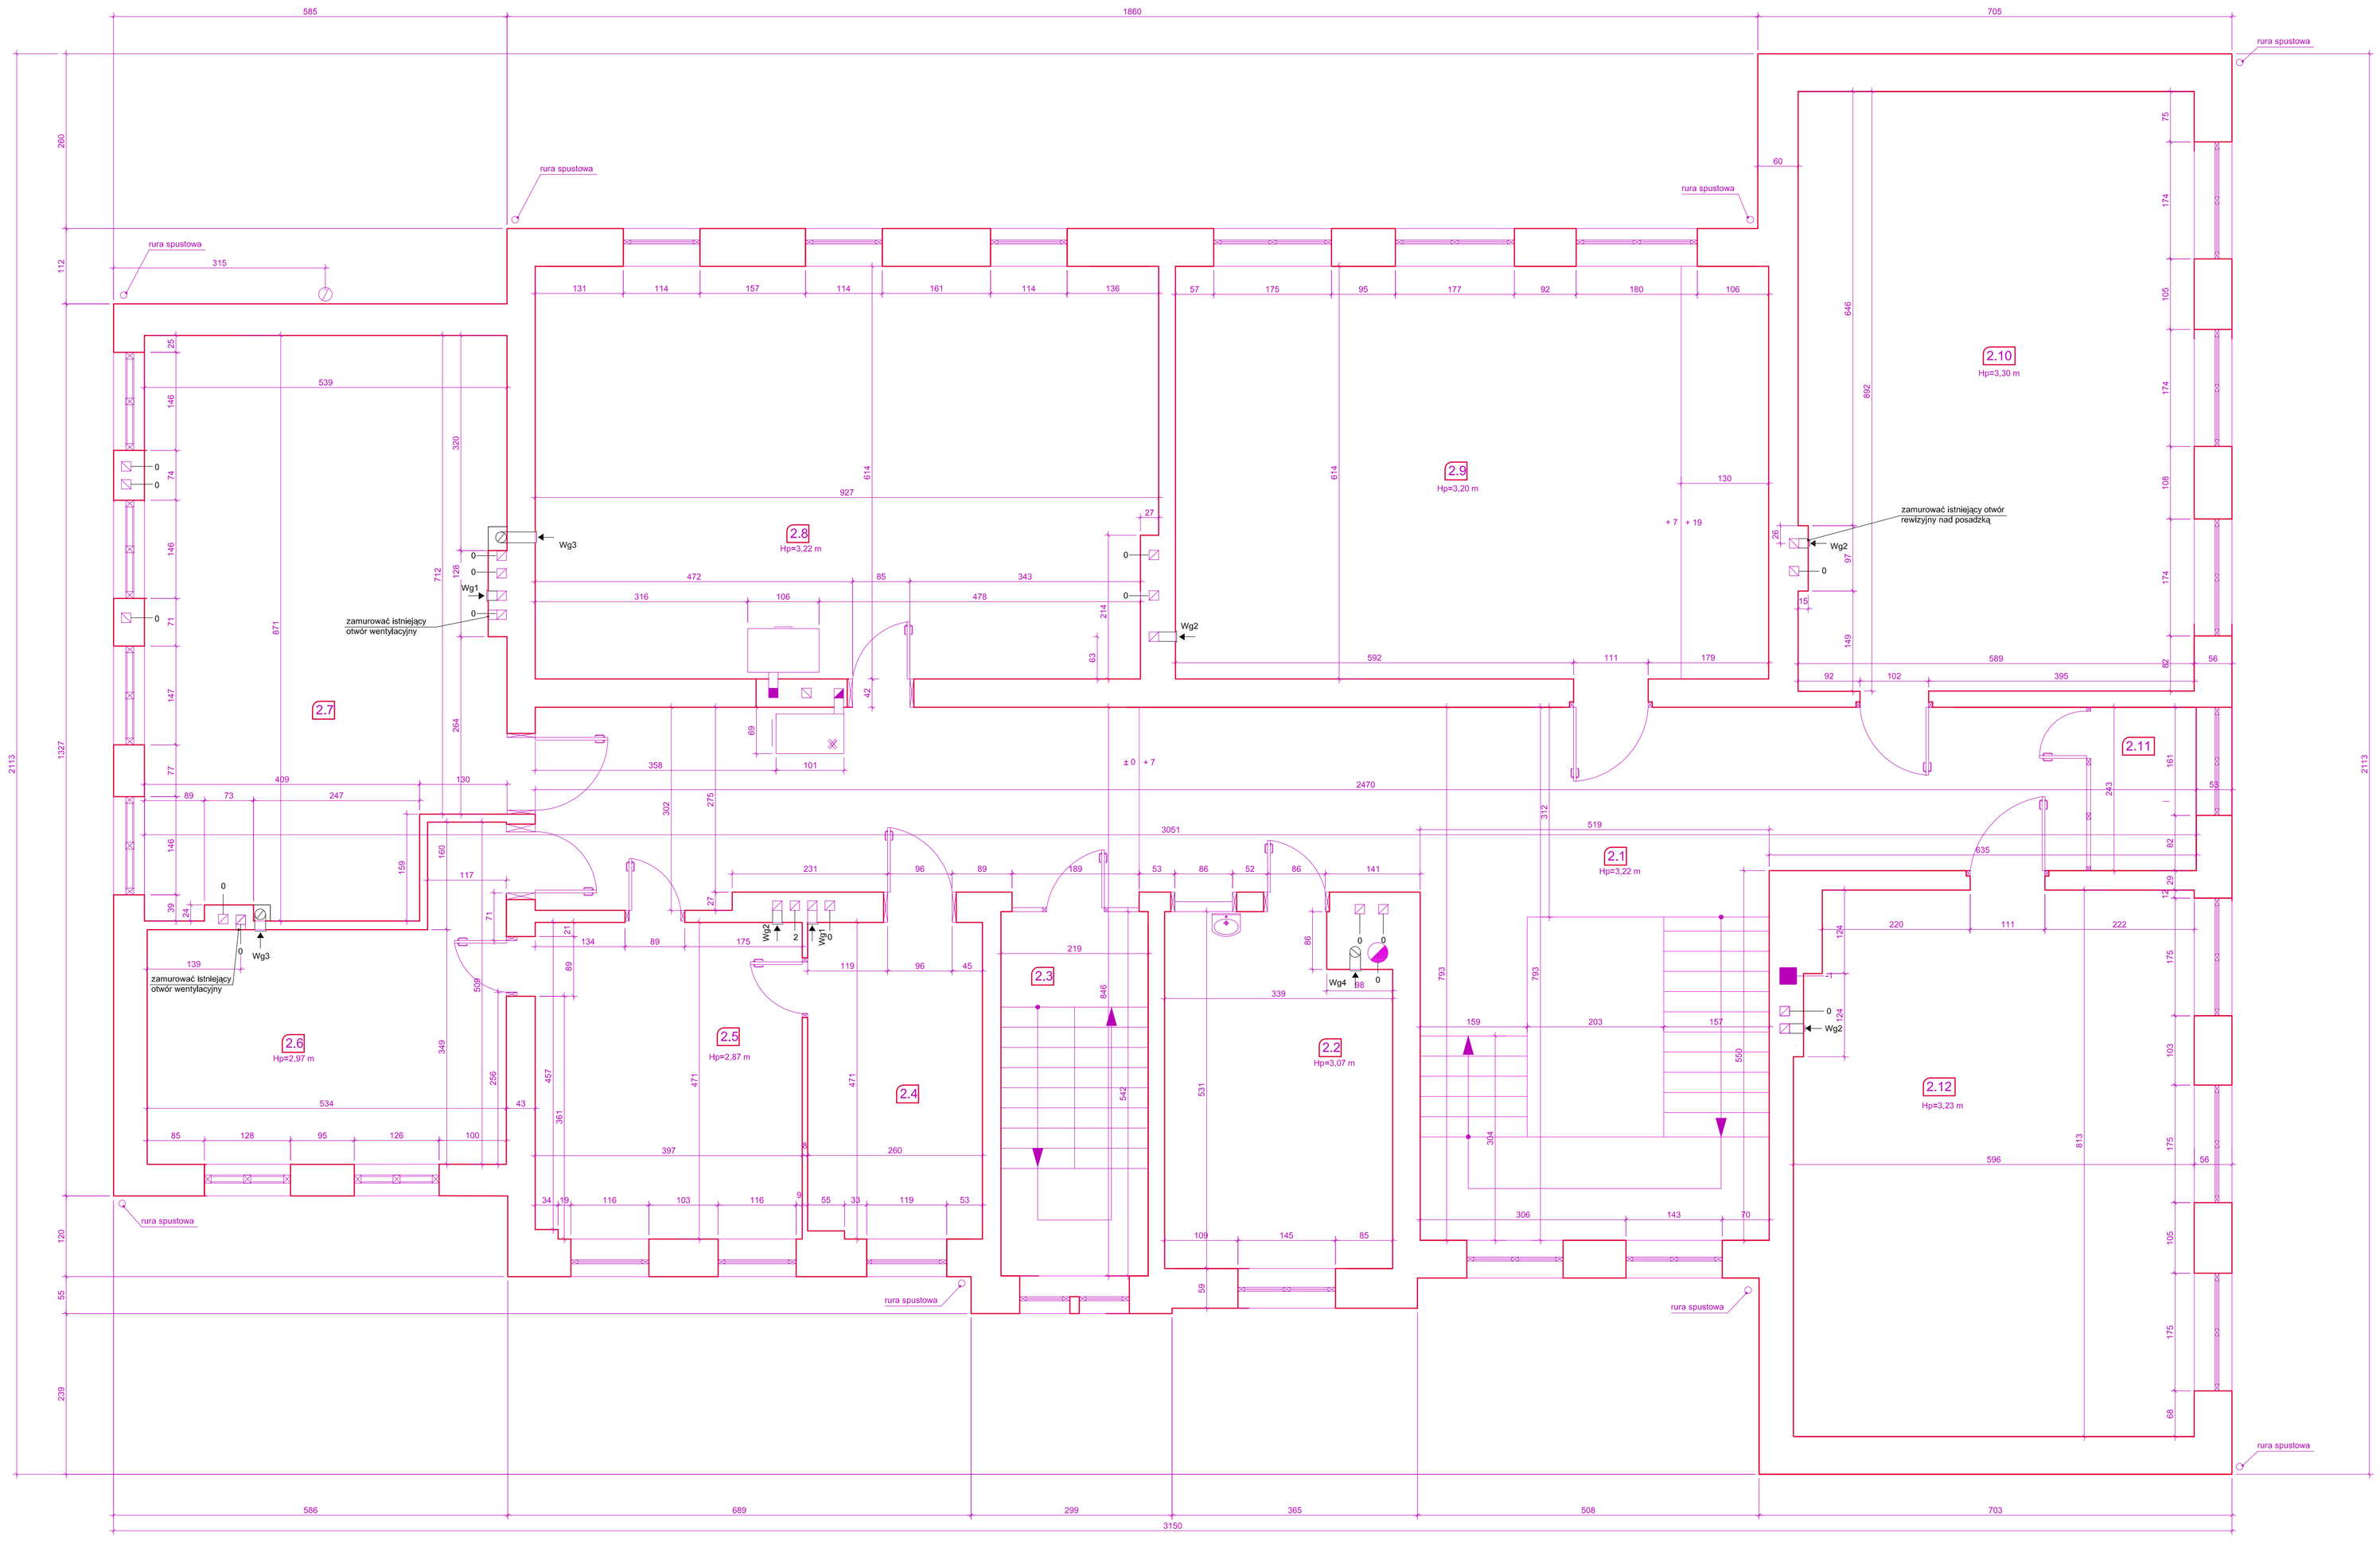

ZESTAWIENIE POMIESZCZEŃ I PIĘTRA		
oznaczenie	funkcja	rodzaj posadzki
01	02	03
2.1	Korytarz i klatka schodowa	wykładzina pvc/lastriko/ terakota/płytki gres
2.2	Pomieszczenie socjalne	płytki ceramiczne
2.3	Klatka schodowa	lastriko/ schody drewniane
2.4	Gabinet zastępcy dyrektora	panele
2.5	Sekretariat	panele
2.6	Gabinet dyrektora	panele
2.7	Pokój nauczycielski	
2.8	Sala komputerowa	deski
2.9	Sala lekcyjna	wykładzina pvc
2.10	Sala lekcyjna	wykładzina pvc
2.11	Radiowęzeł	terakota
2.12	Sala lekcyjna	wykładzina pvc
U W A G I		

LEGENDA OZNACZEŃ	
W	WENTYLACJA WYWIEWNA GRAWITACYJNA ISTNIEJĄCA, KRATKA 14x21cm
Wg1	WENTYLACJA WYWIEWNA GRAWITACYJNA ISTNIEJĄCA, PROJEKTOWANA KRATKA NA KOMINIE MUROWANYM 14x21cm
Wm1	WENTYLACJA WYWIEWNA PROJ. MECHANICZNA, WENTYLATOR ŁAZIENKOWY, O WYDAJNOŚCI MIN. 100M3/H, PODŁACZONY DO ISTNIEJĄCEGO KOMINA MUROWANEGO
Wm2	WENTYLACJA WYWIEWNA PROJ. MECHANICZNA, WENTYLATOR ŁAZIENKOWY, O WYDAJNOŚCI MIN. 100M3/H, KANAŁ WYWIEWNY DWUŚCIENNY SPIRO Ø100mm/150MM , ZAKOŃCZONY KOMINKIEM SYSTEMOWYM OCIEPLONYM
Wg2	WENTYLACJA WYWIEWNA GRAWITACYJNA PROJEKTOWANA, PODŁACZENIE DO ISTNIEJĄCEGO KOMINA MUROWANEGO, KRATKA 14x21cm
Wg3	WENTYLACJA WYWIEWNA GRAWITACYJNA PROJEKTOWANA, KANAŁ WYWIEWNY DWUŚCIENNY SPIRO Ø 150mm/200MM, ZAKOŃCZONY KOMINKIEM SYSTEMOWYM OCIEPLONYM
Wg4	WENTYLACJA WYWIEWNA GRAWITACYJNA PROJEKTOWANA, KANAŁ WYWIEWNY SPIRO Ø 150mm/200MM, OCIEPLONY W PRZESTRZENI PODDASZA, ZAKOŃCZONY KOMINKIEM SYSTEMOWYM OCIEPLONYM
-1	Oznaczenie kanału do którego podłączono wentylację pomieszczenia piwnicy
0	Oznaczenie kanału do którego podłączono wentylację pomieszczenia parteru
1	Oznaczenie kanału do którego podłączono wentylację pomieszczenia I piętra
2	Oznaczenie kanału do którego podłączono wentylację pomieszczenia II piętra

BUDYNEK GIMNAZJUM W KOBYLINIE

Remont instalacji wentylacji

RZUT I PIĘTRA

1:50

adres: ul. Krotoszyńska 6, 63-740 Kobylin
dz. ewid. nr 1122, obręb Kobylin