
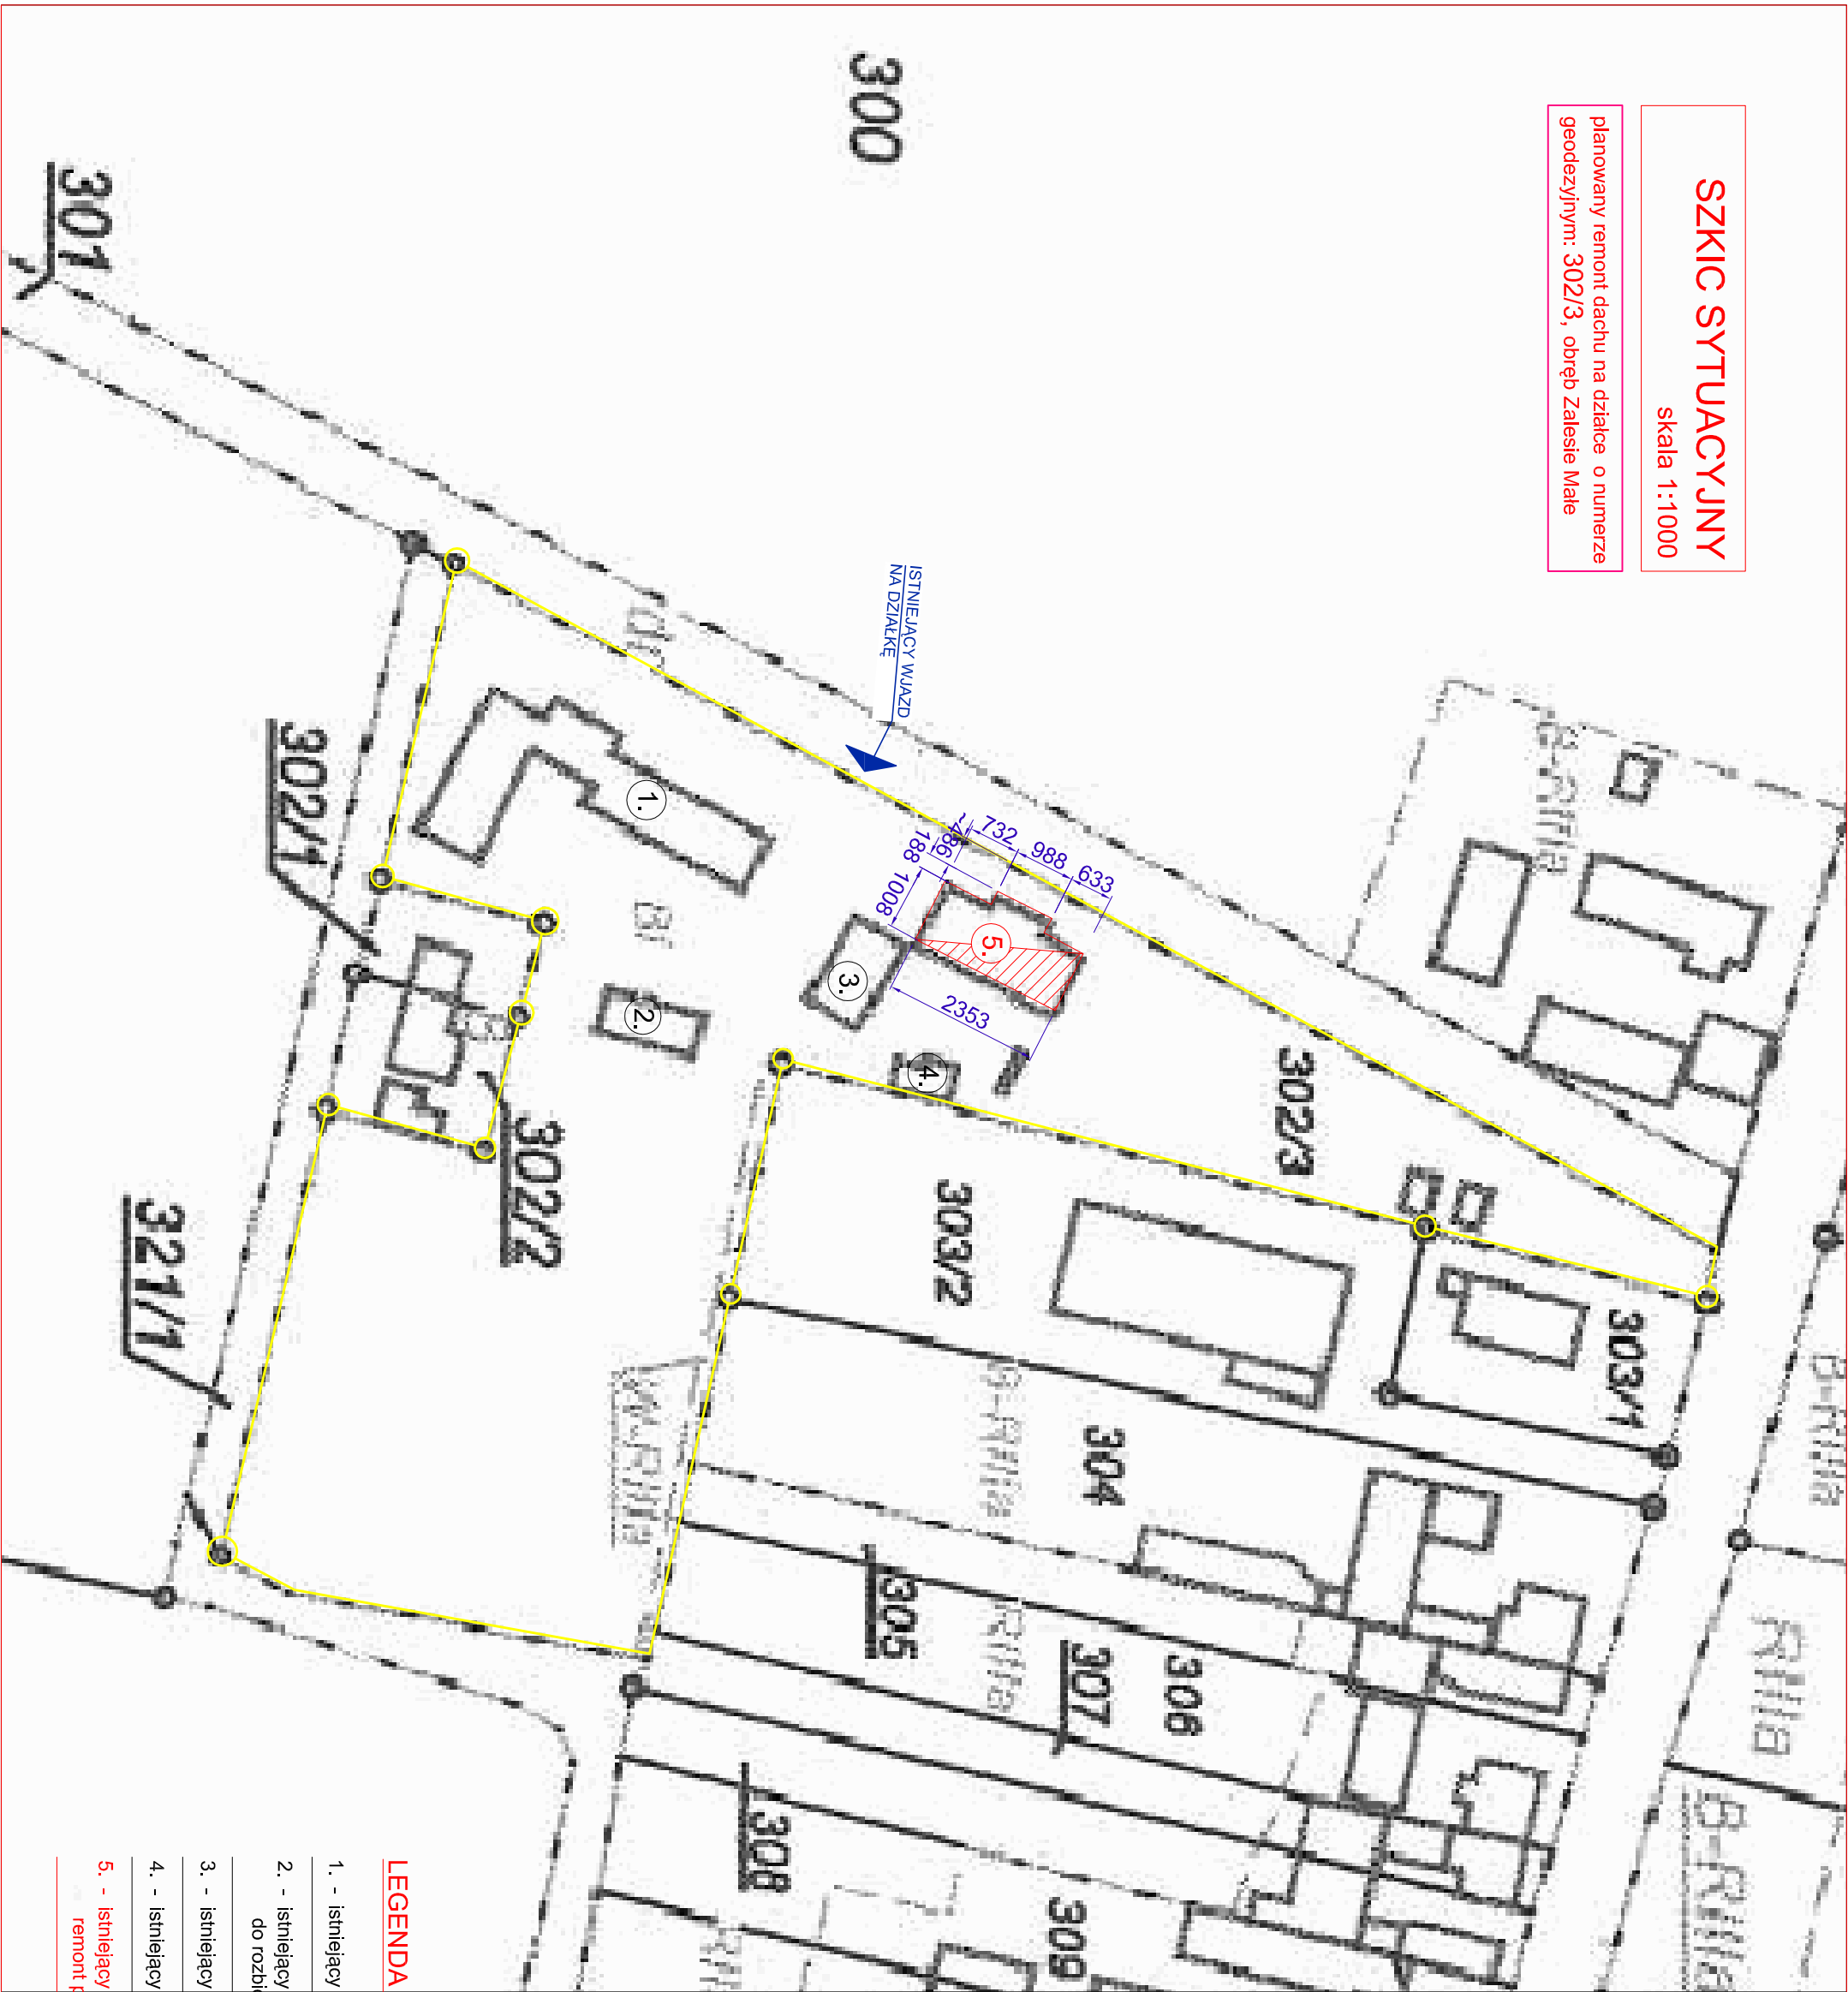


SZKIC SYTUACYJNY

skala 1:1000

planowany remont dachu na działce o numerze
geodezyjnym: 302/3, obręb Zalesie Małe

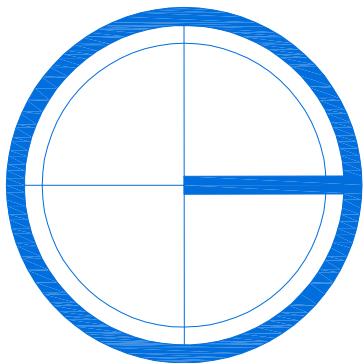

LEGENDA OZNACZEŃ:

1. - istniejący budynek Szkoły Podstawowej	
2. - istniejący budynek dawnych toalet szkolnych - przeznaczony do rozbioru - wg odrębnego opracowania	
3. - istniejący budynek oświatowo-mieszkalno-gospodarczy	
4. - istniejący budynek gospodarczy	
5. - istniejący budynek mieszkalny wielorodzinny - zaplanowany remont pokrycia dachu	