


PRZEKRÓJ NORMALNY
SKALA 1:100

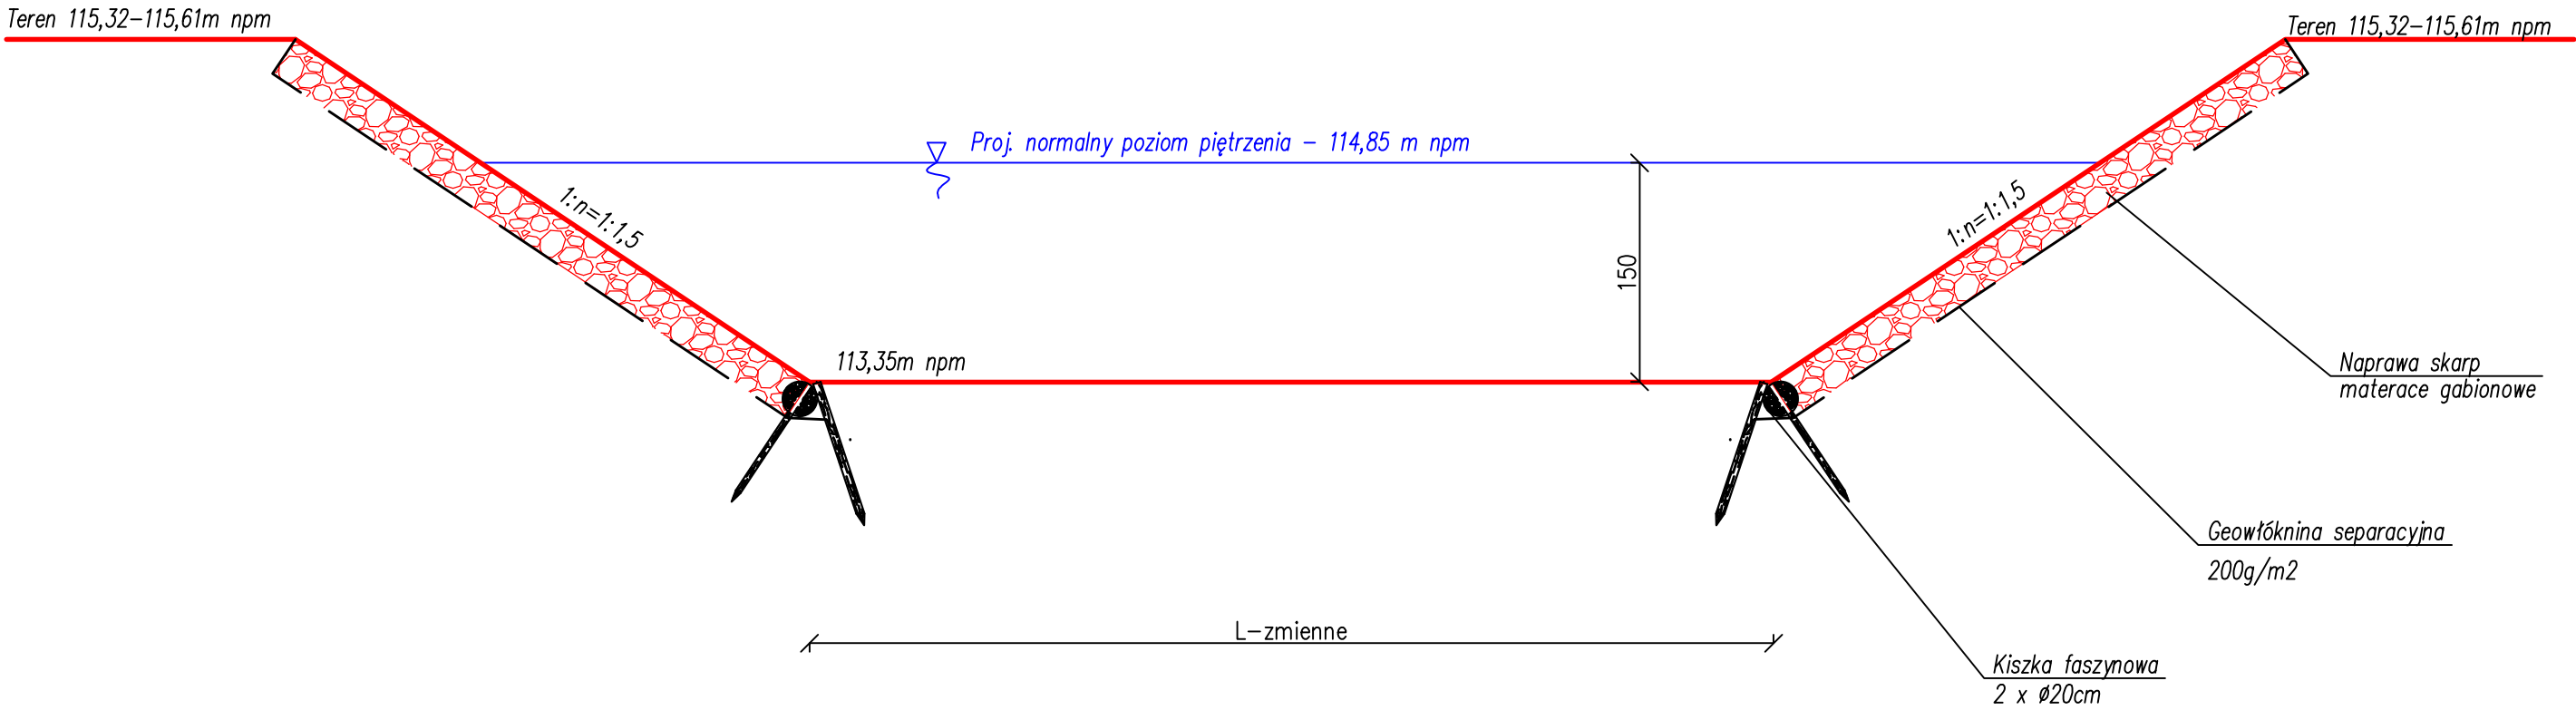

NAZWA ZADANIA	Renowacja (odmulenie, naprawa skarp) zbiornika wodnego małej retencji w Zalesiu Małym dz. nr 252/14, gm. Kobylin			
ADRES	Dz. nr 252/14, Zalesie Małe, gm. Kobylin, pow. krotoszyński			
PRZEDMIOT RYSUNKU	Przekrój normalny			Skala 1:50
DATA: II 2020r.	Imię, nazwisko	Nr upr.	Podpis	Załącznik nr 4
Projektant	mgr inż. Henryk Kozdrój	678/85/Lo		
Sprawdzający	mgr inż. Edward Bąk	263/81/Lo		