


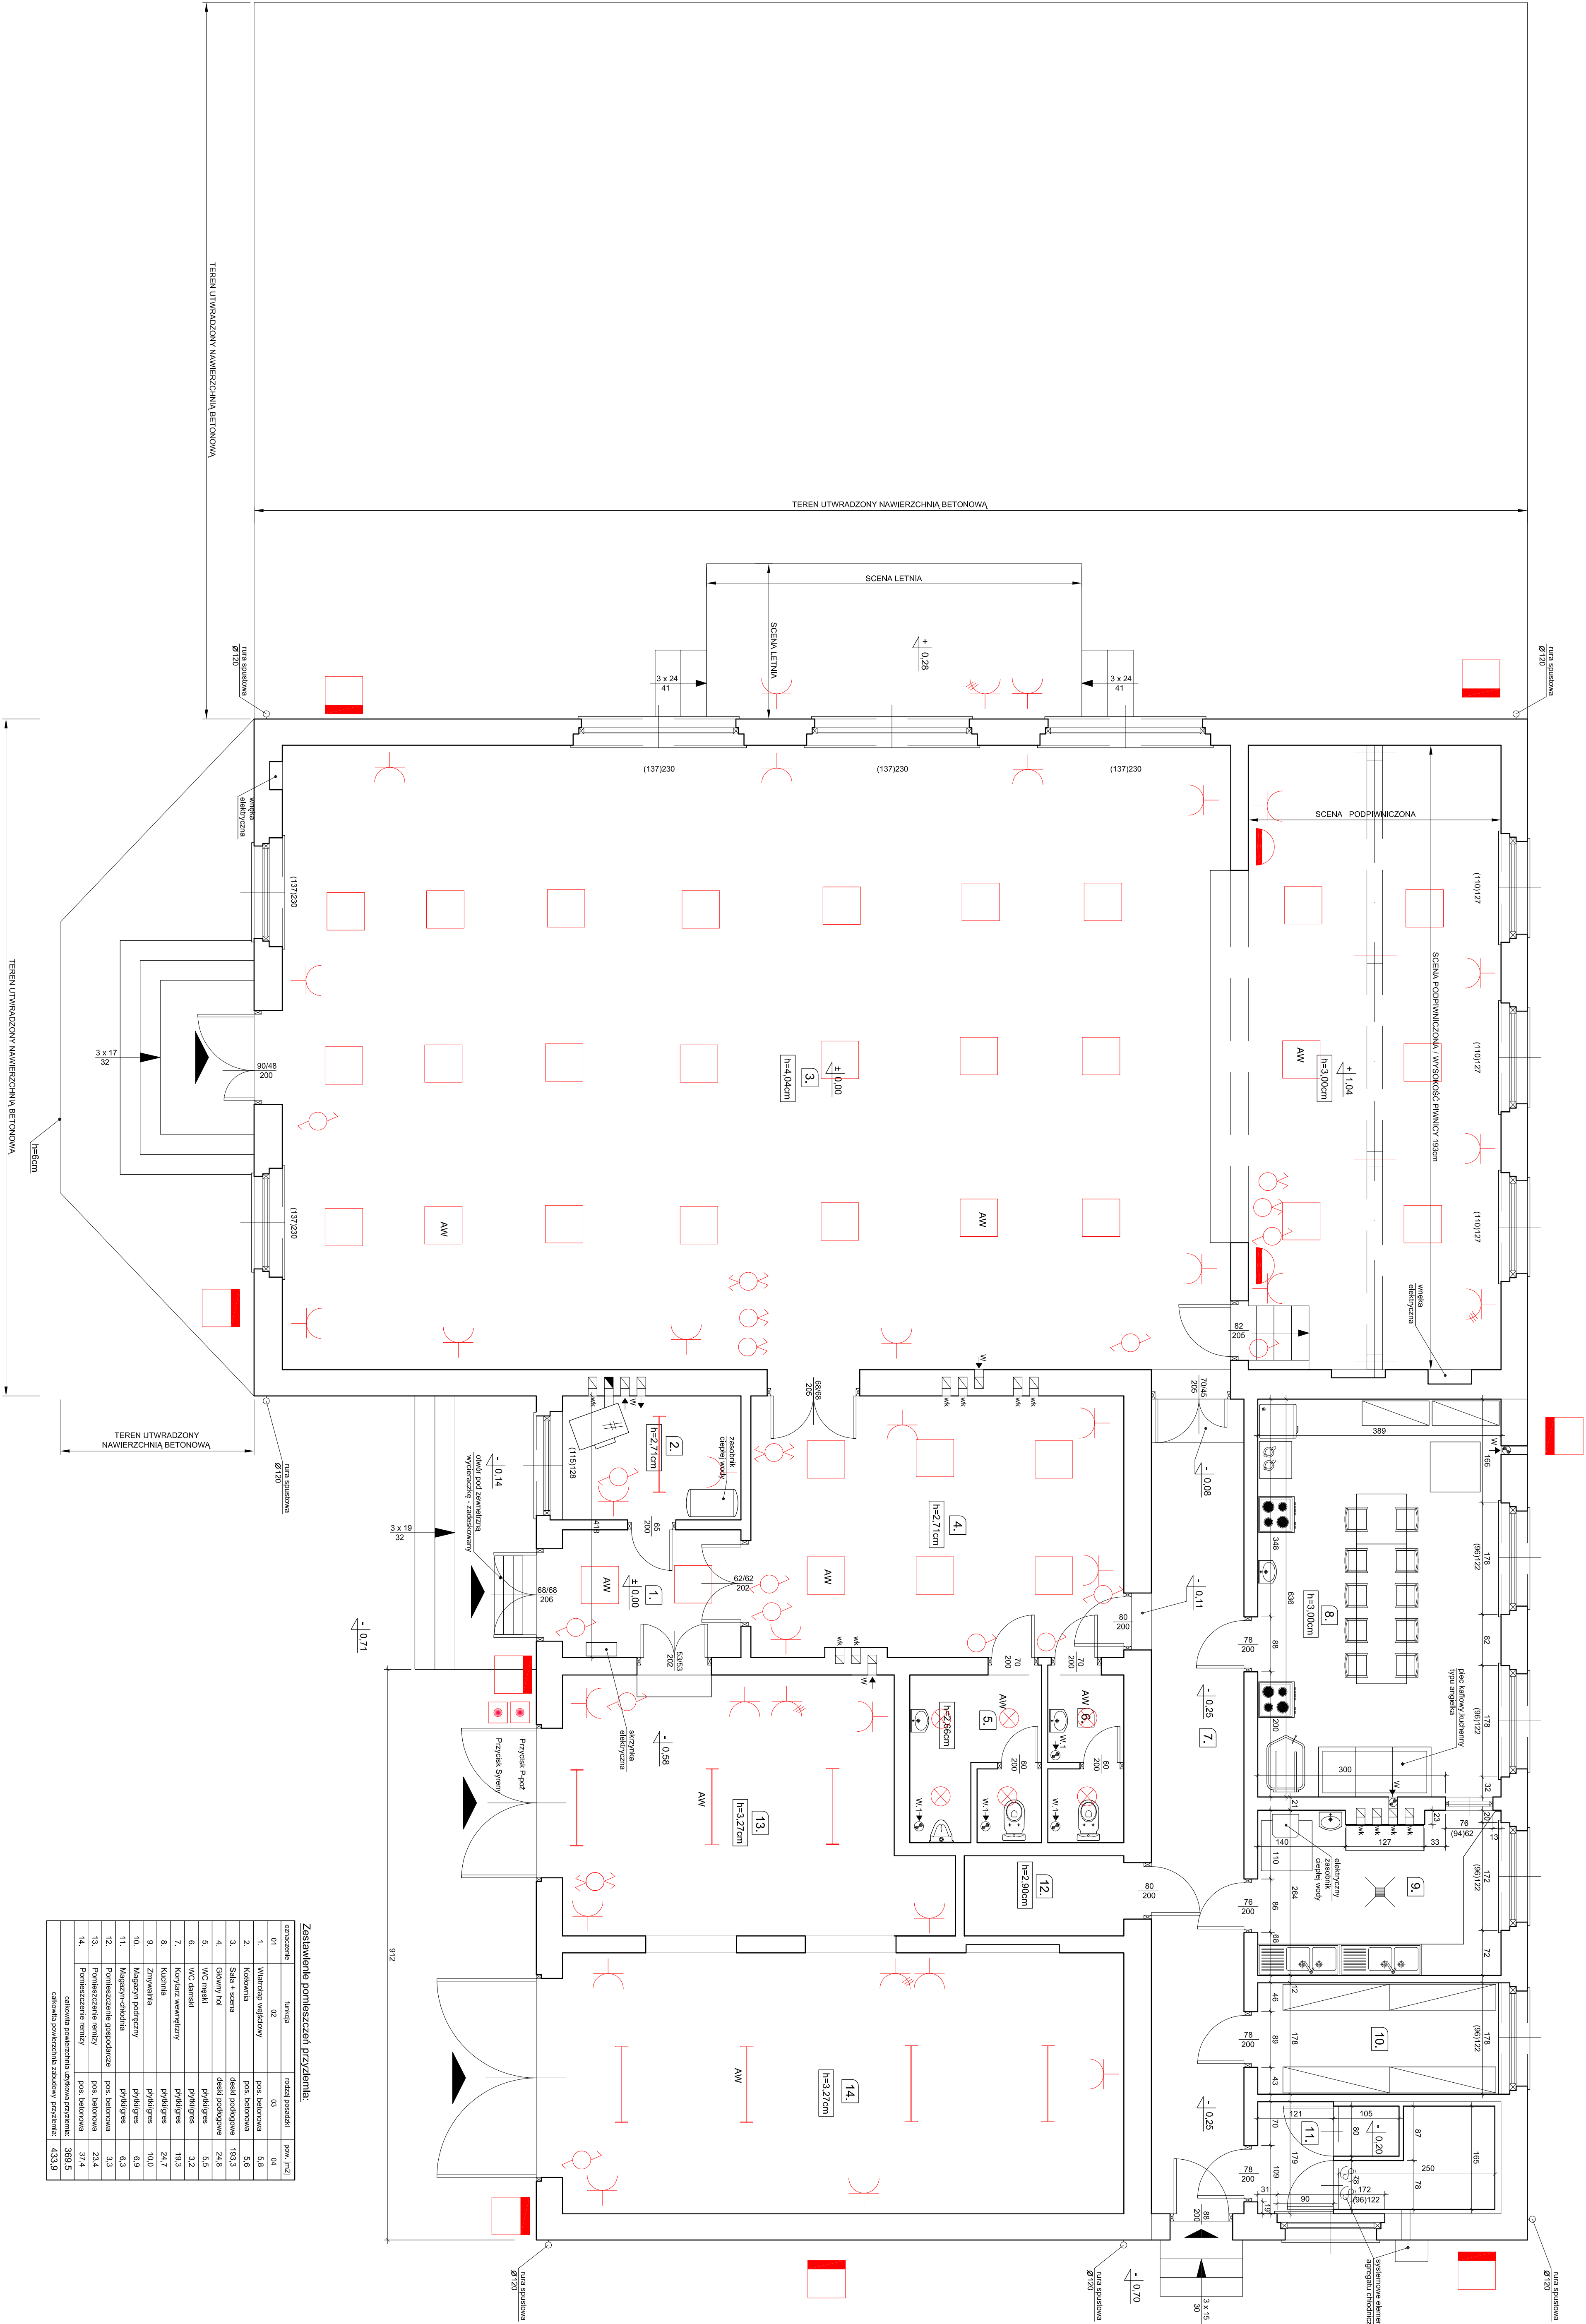

oznaczenie	funkcja	rodzaj posadzki	pow. [m²]
Całkowita powierzchnia zabudowy (projekt)			433.9