




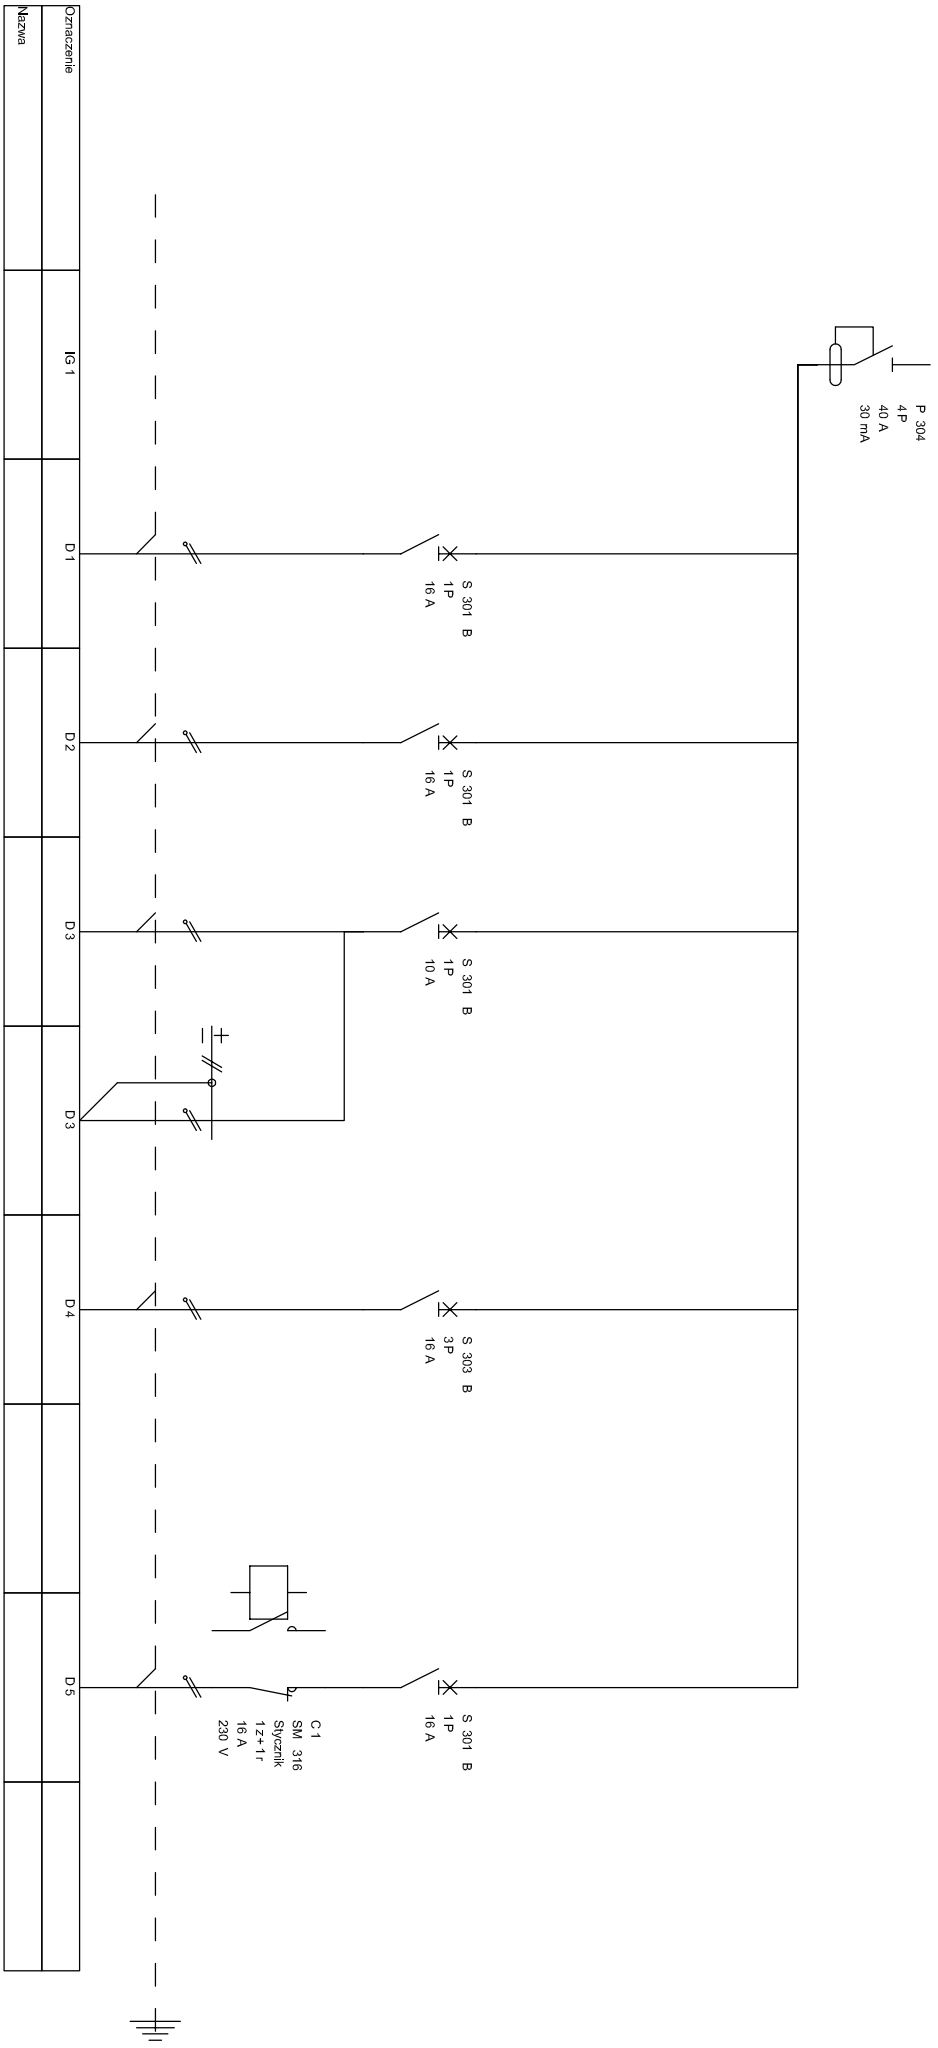

R straży pożarnej

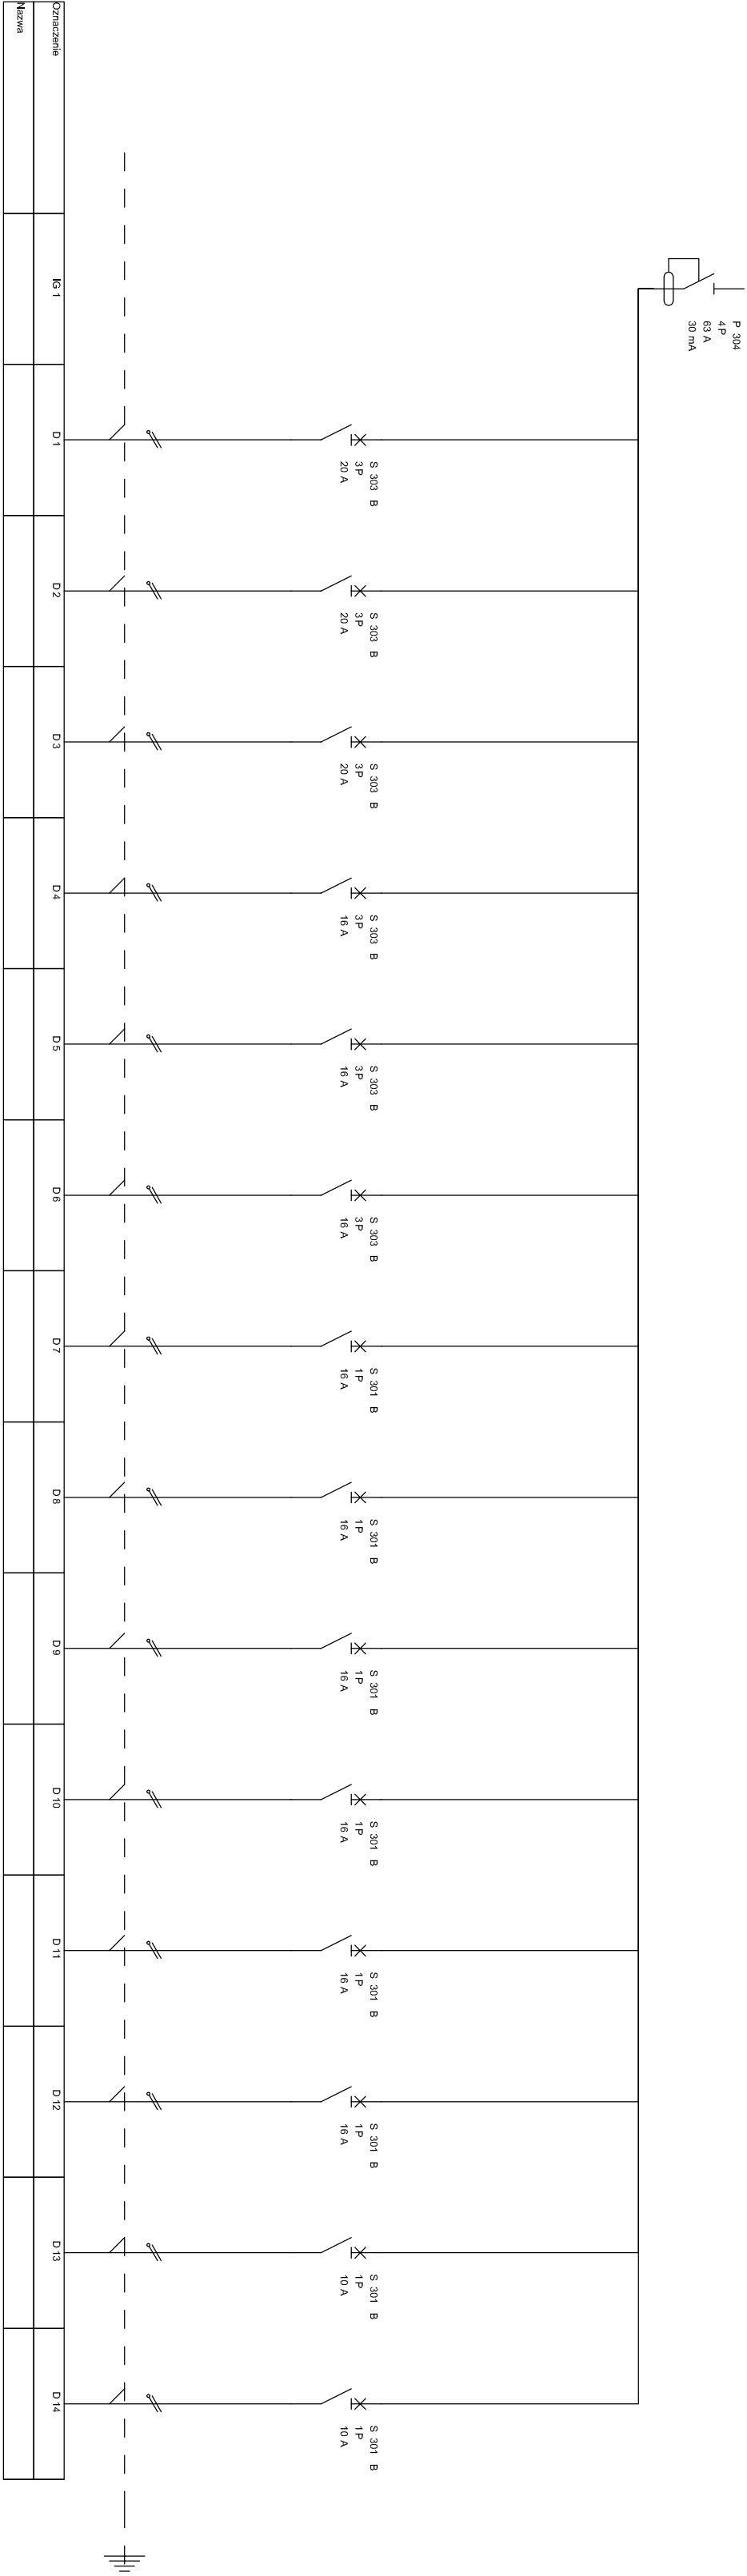

R sceny i kuchni

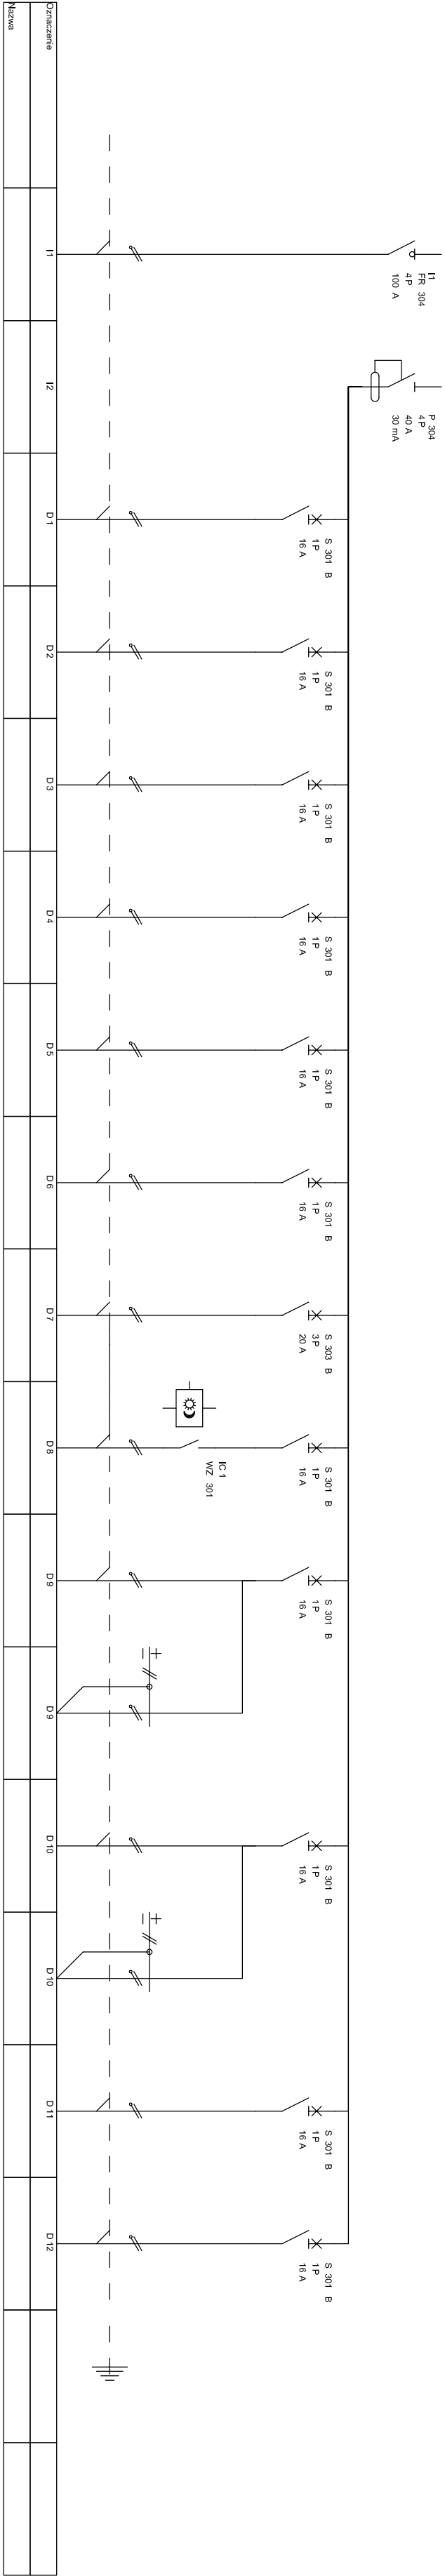

R sali