


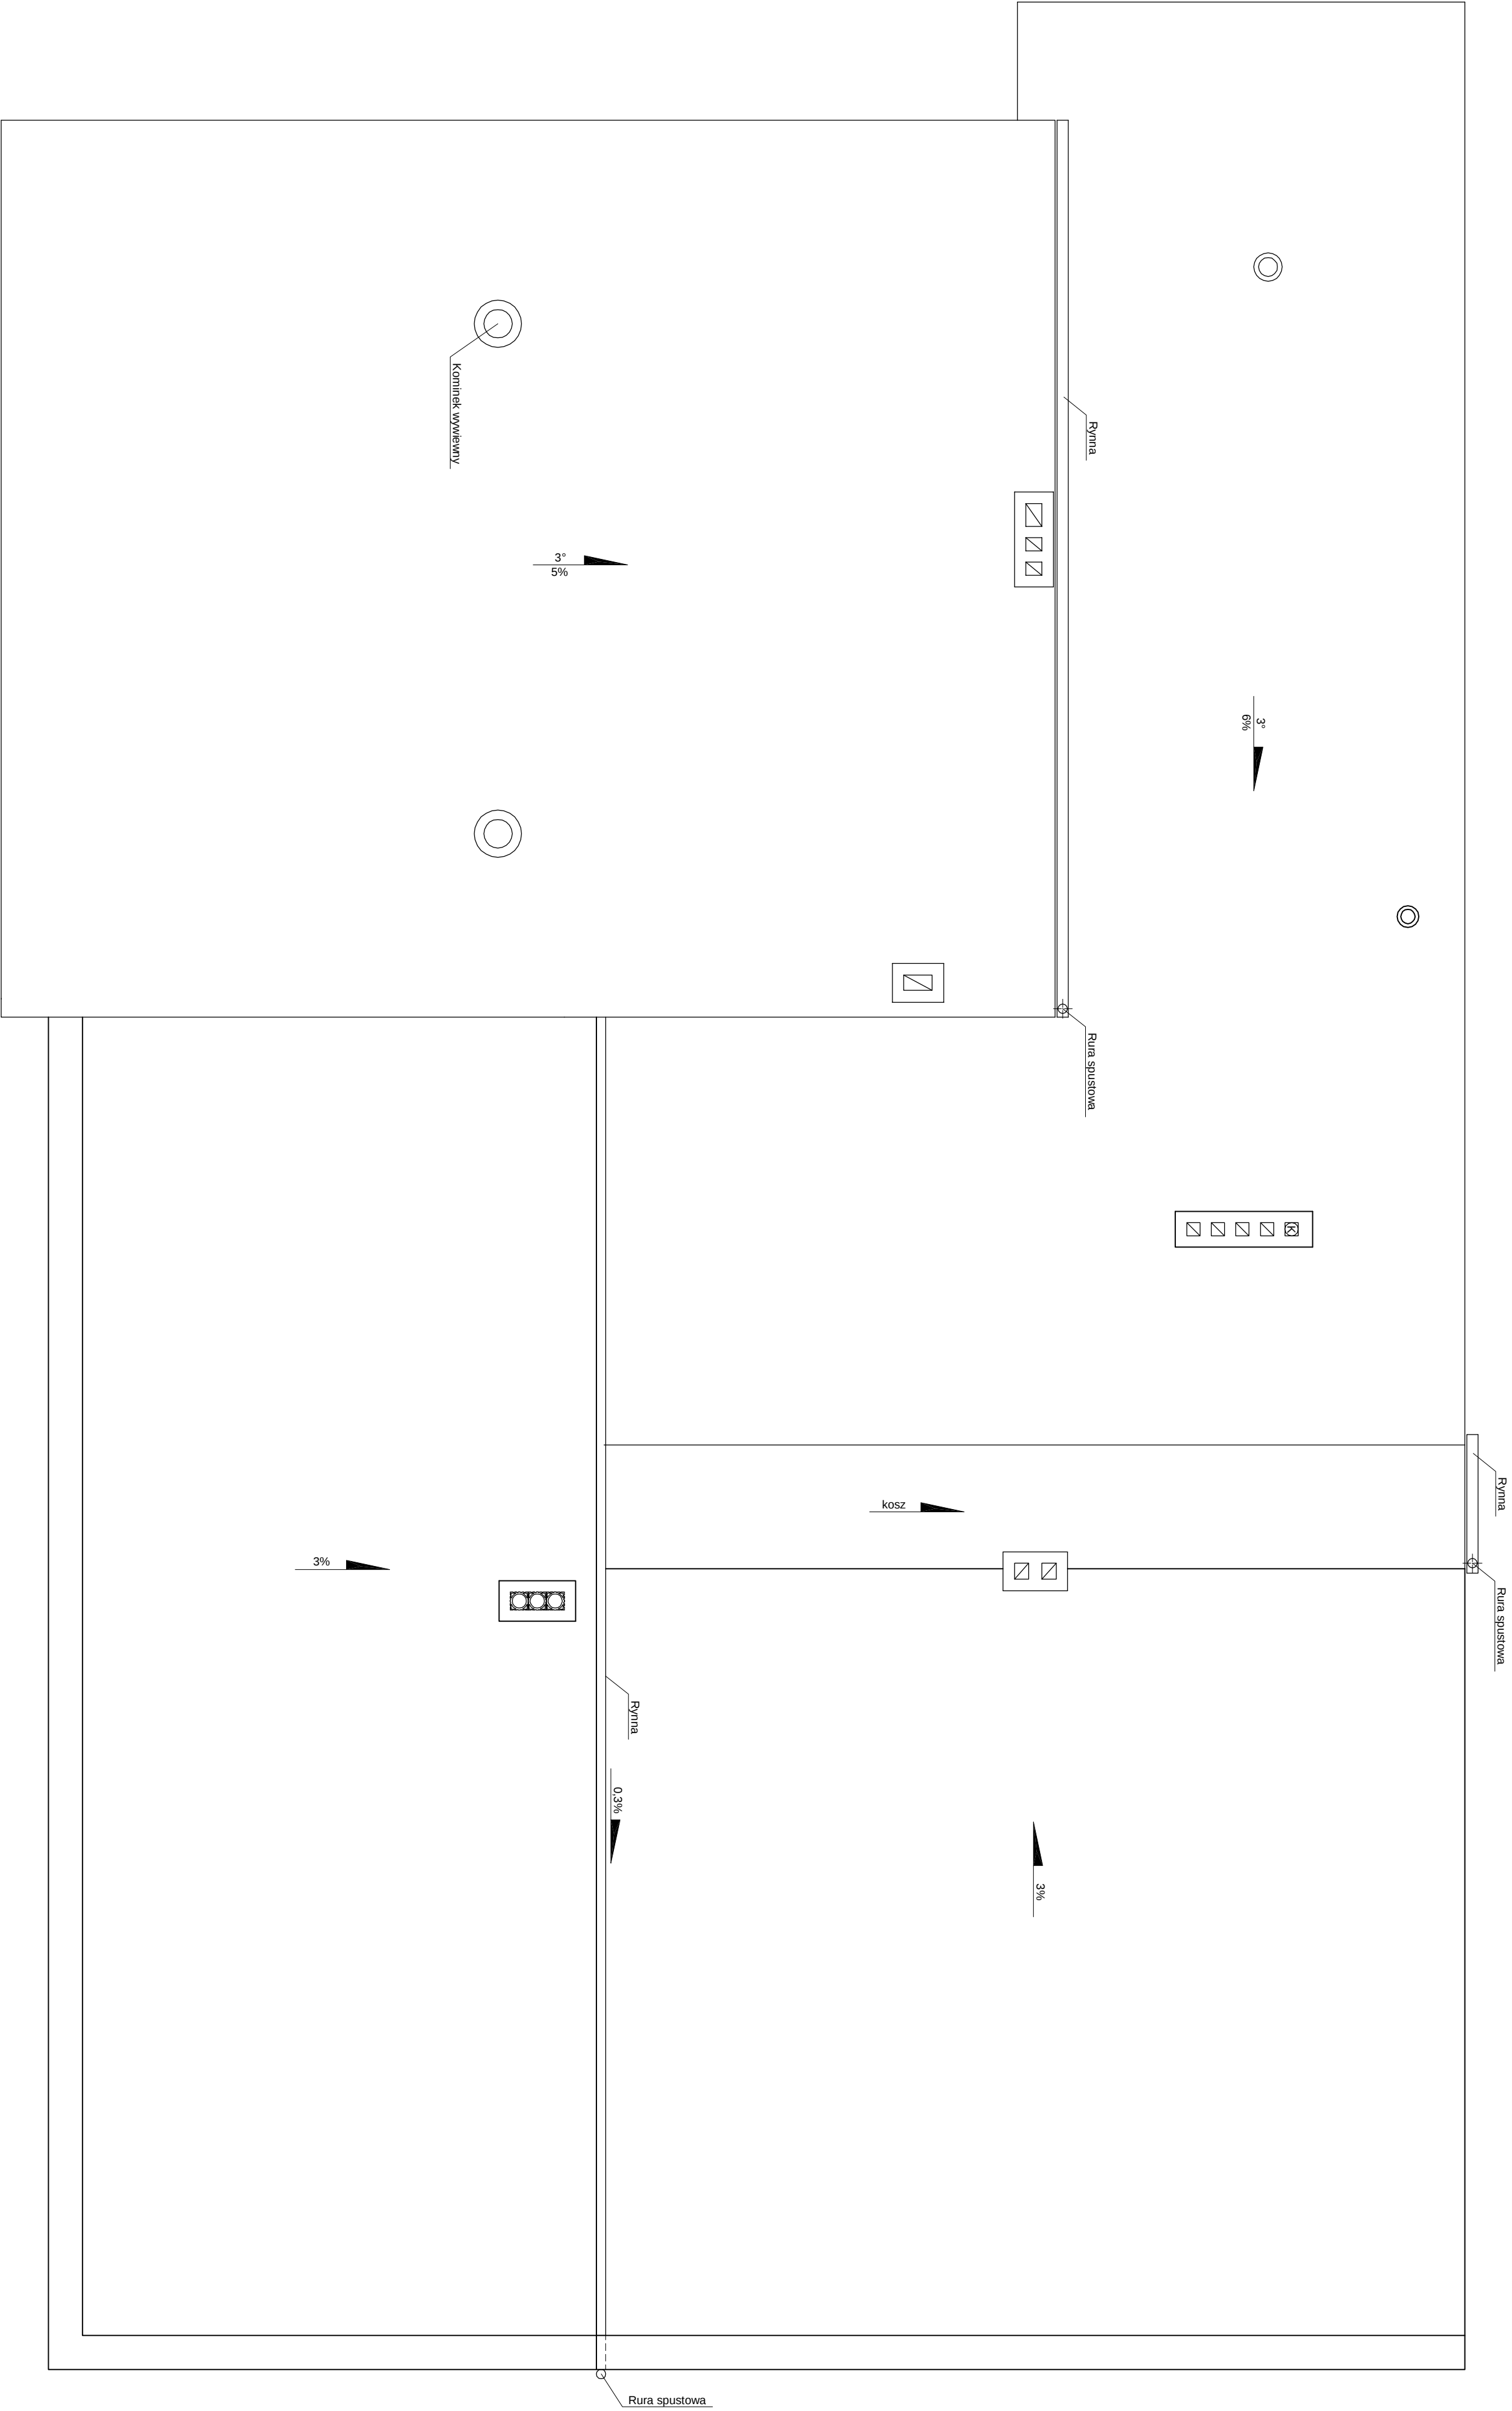

PROJEKTOWANIE, KOSZTORYSOWANIE, NADZORY			
Miroslaw Węclaw			
ul. Przyjemskiego nr 23, 63-900 Rawicz			
tel. (0-65) 546-30-60			
tel. kom. 606 952 413			
OBIEKT		RYSUNEK nr 11	
RYSUNEK		ROZBUDOWA OBIEKTU KULTURALNEGO	
RZUT DACHU		Szkala 1:50	
ADRES BUDOWY		ul. Kościuszki 19	
INWESTOR		63-740 Koźmin	
Stadium: Projekt budowlany		Rynek Mieszkaniowy i Usługi Przemysłowe 1	
Autor projektu: mgr inż. Dariusz Duda		Branża: Architektura	
Projektował: mgr inż. Miroslaw Węclaw		Upr. nr 0605/DCA	
Sprawdził: budowniczy Henryk Dymkiewicz		Upr. nr 1685/944.0	
		Upr. nr 576961	