


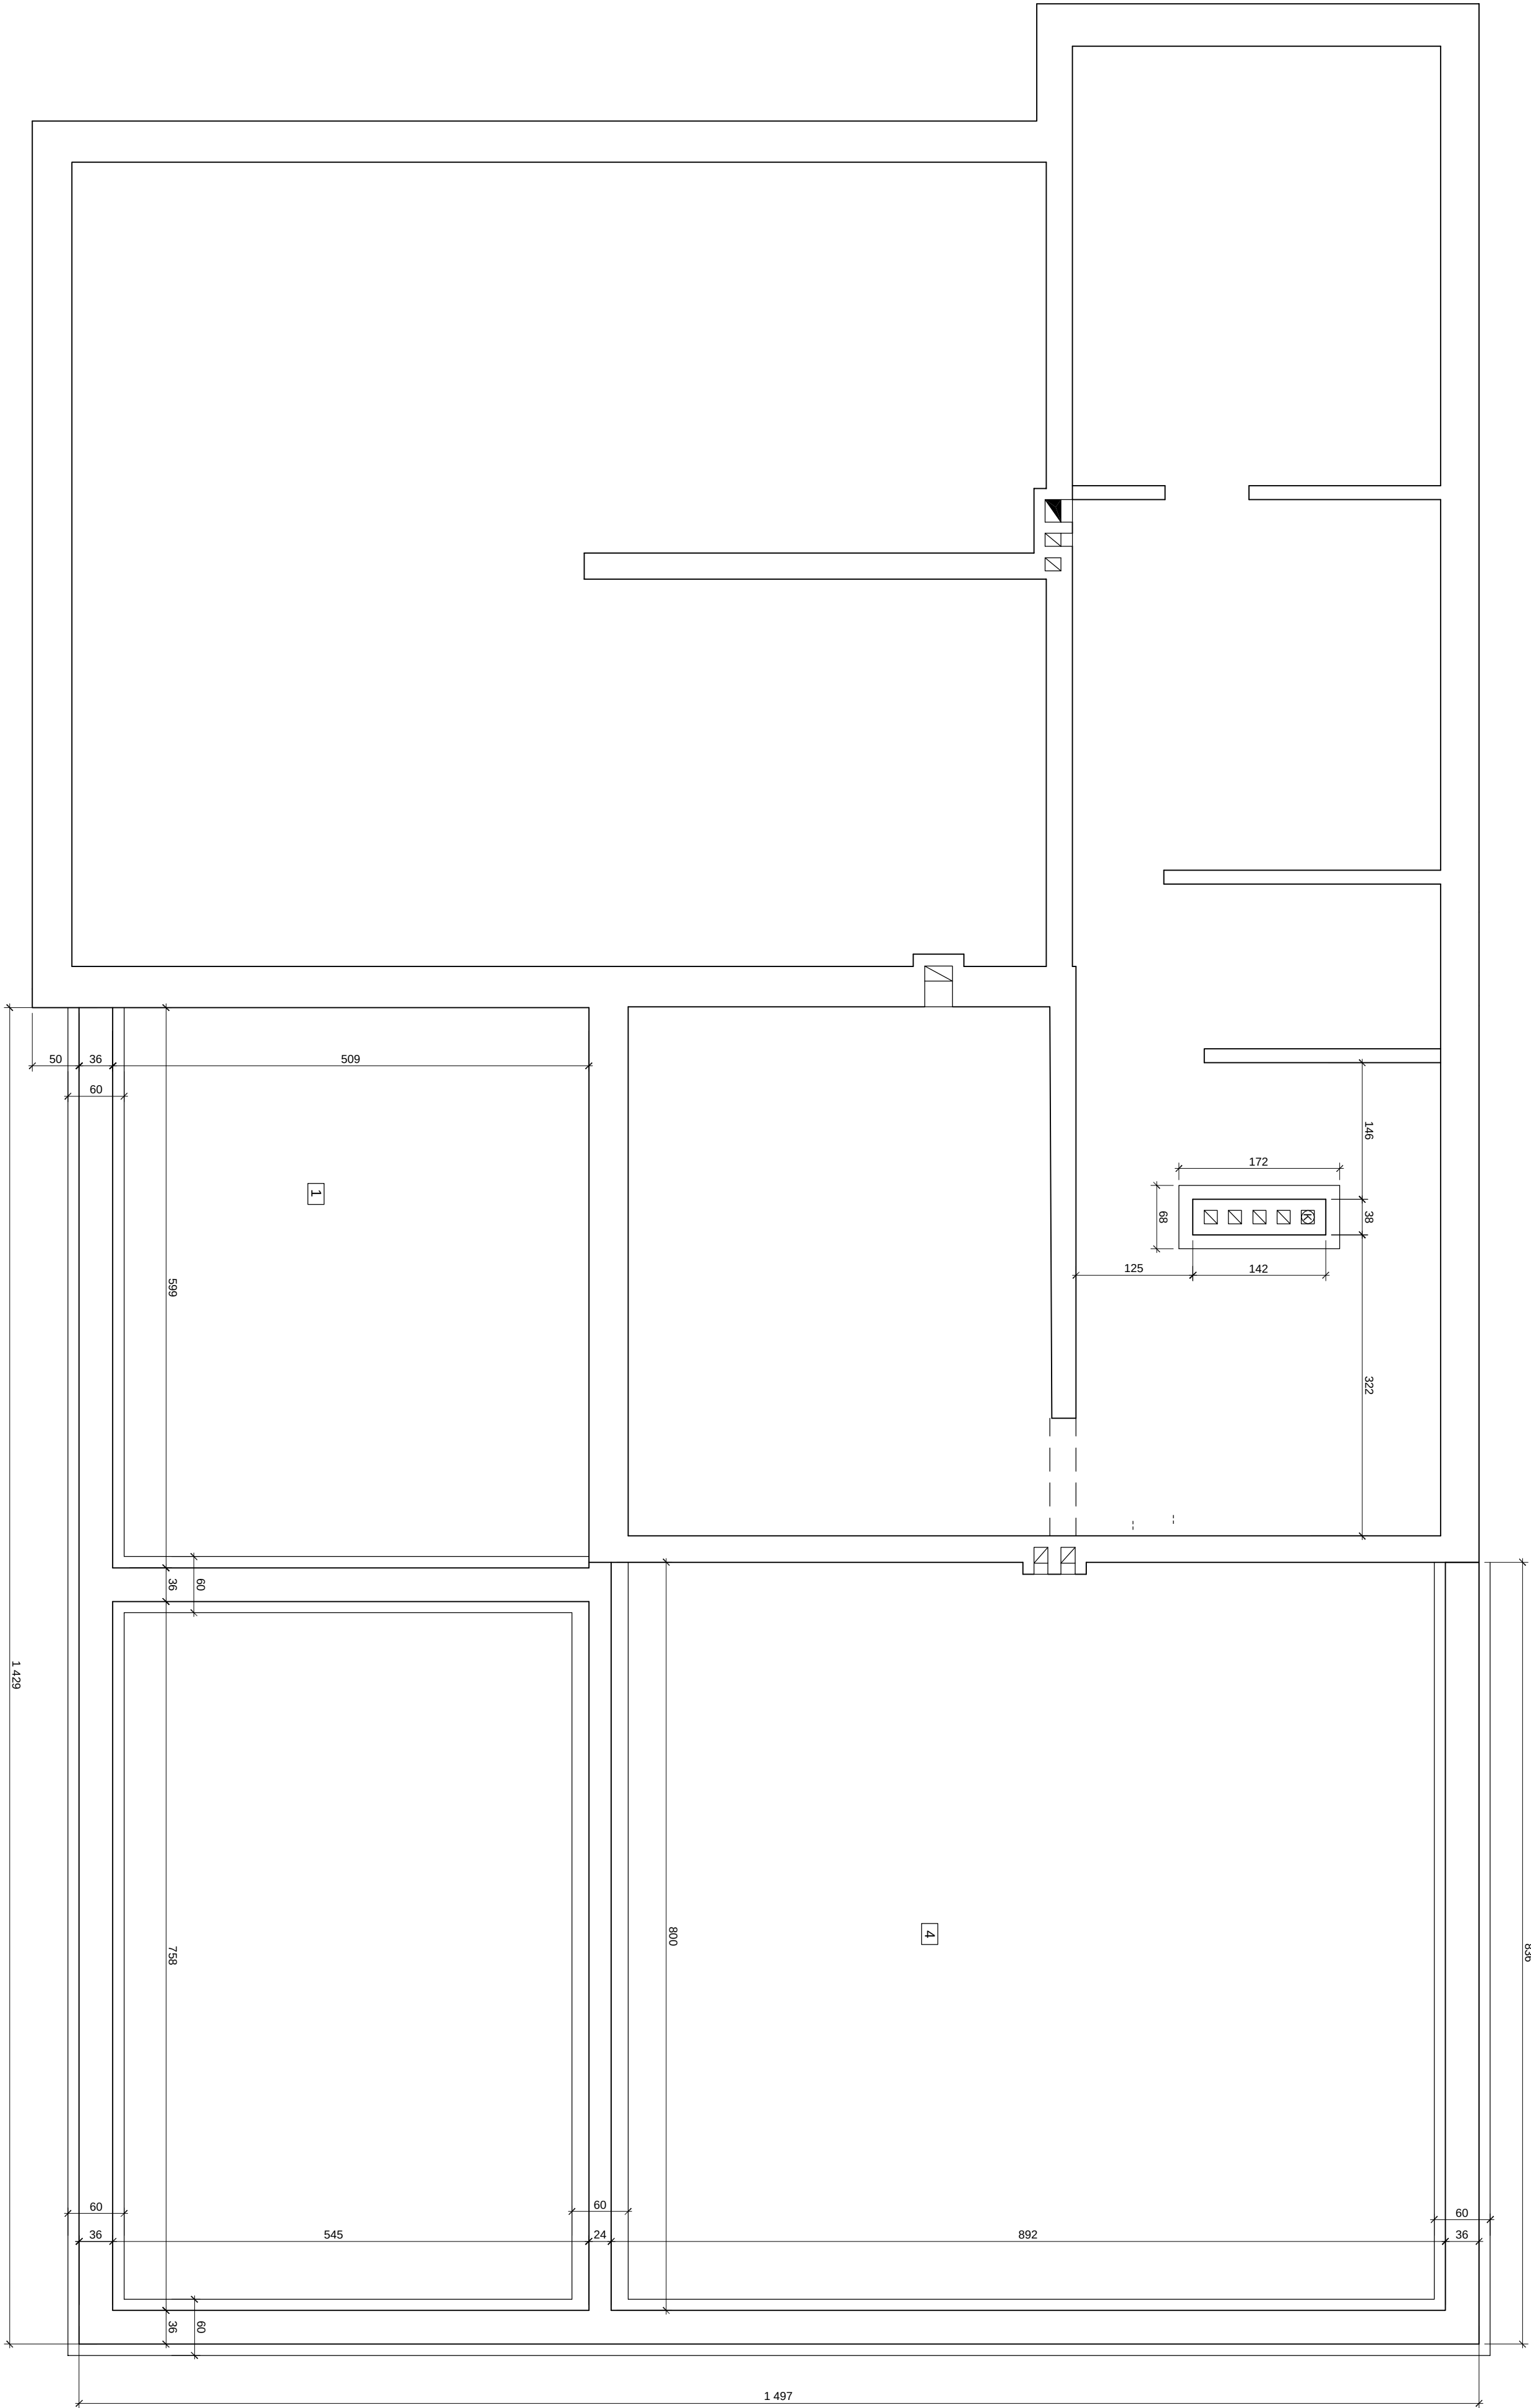

PROJEKTOWANIE, KOSZTORYSOWANIE, NADZORY			
Miroslaw Węclak			
ul. Przyjemskiego nr 23, 63-900 Rawicz			
tel. (0-65) 546-30-60			
tel.kom. 606 952 413			
OBIEKT		Rysunek nr 6	
RYSUNEK		ROZBUDOWA OBIEKTU KULTURALNEGO	
ADRES BUDOWY		SZKALA 1:50	
INWESTOR		Data: 4.03.2008r	
Stadium: Projekt budowlany		Branża: Konstrukcja	
Projektował: mgr inż. Miroslaw Węclak		Upr. nr 1685/94/L.O	
Sprawdził: Budowniczy Henryk Dyrnkiewicz		Upr. nr 57696/L	