


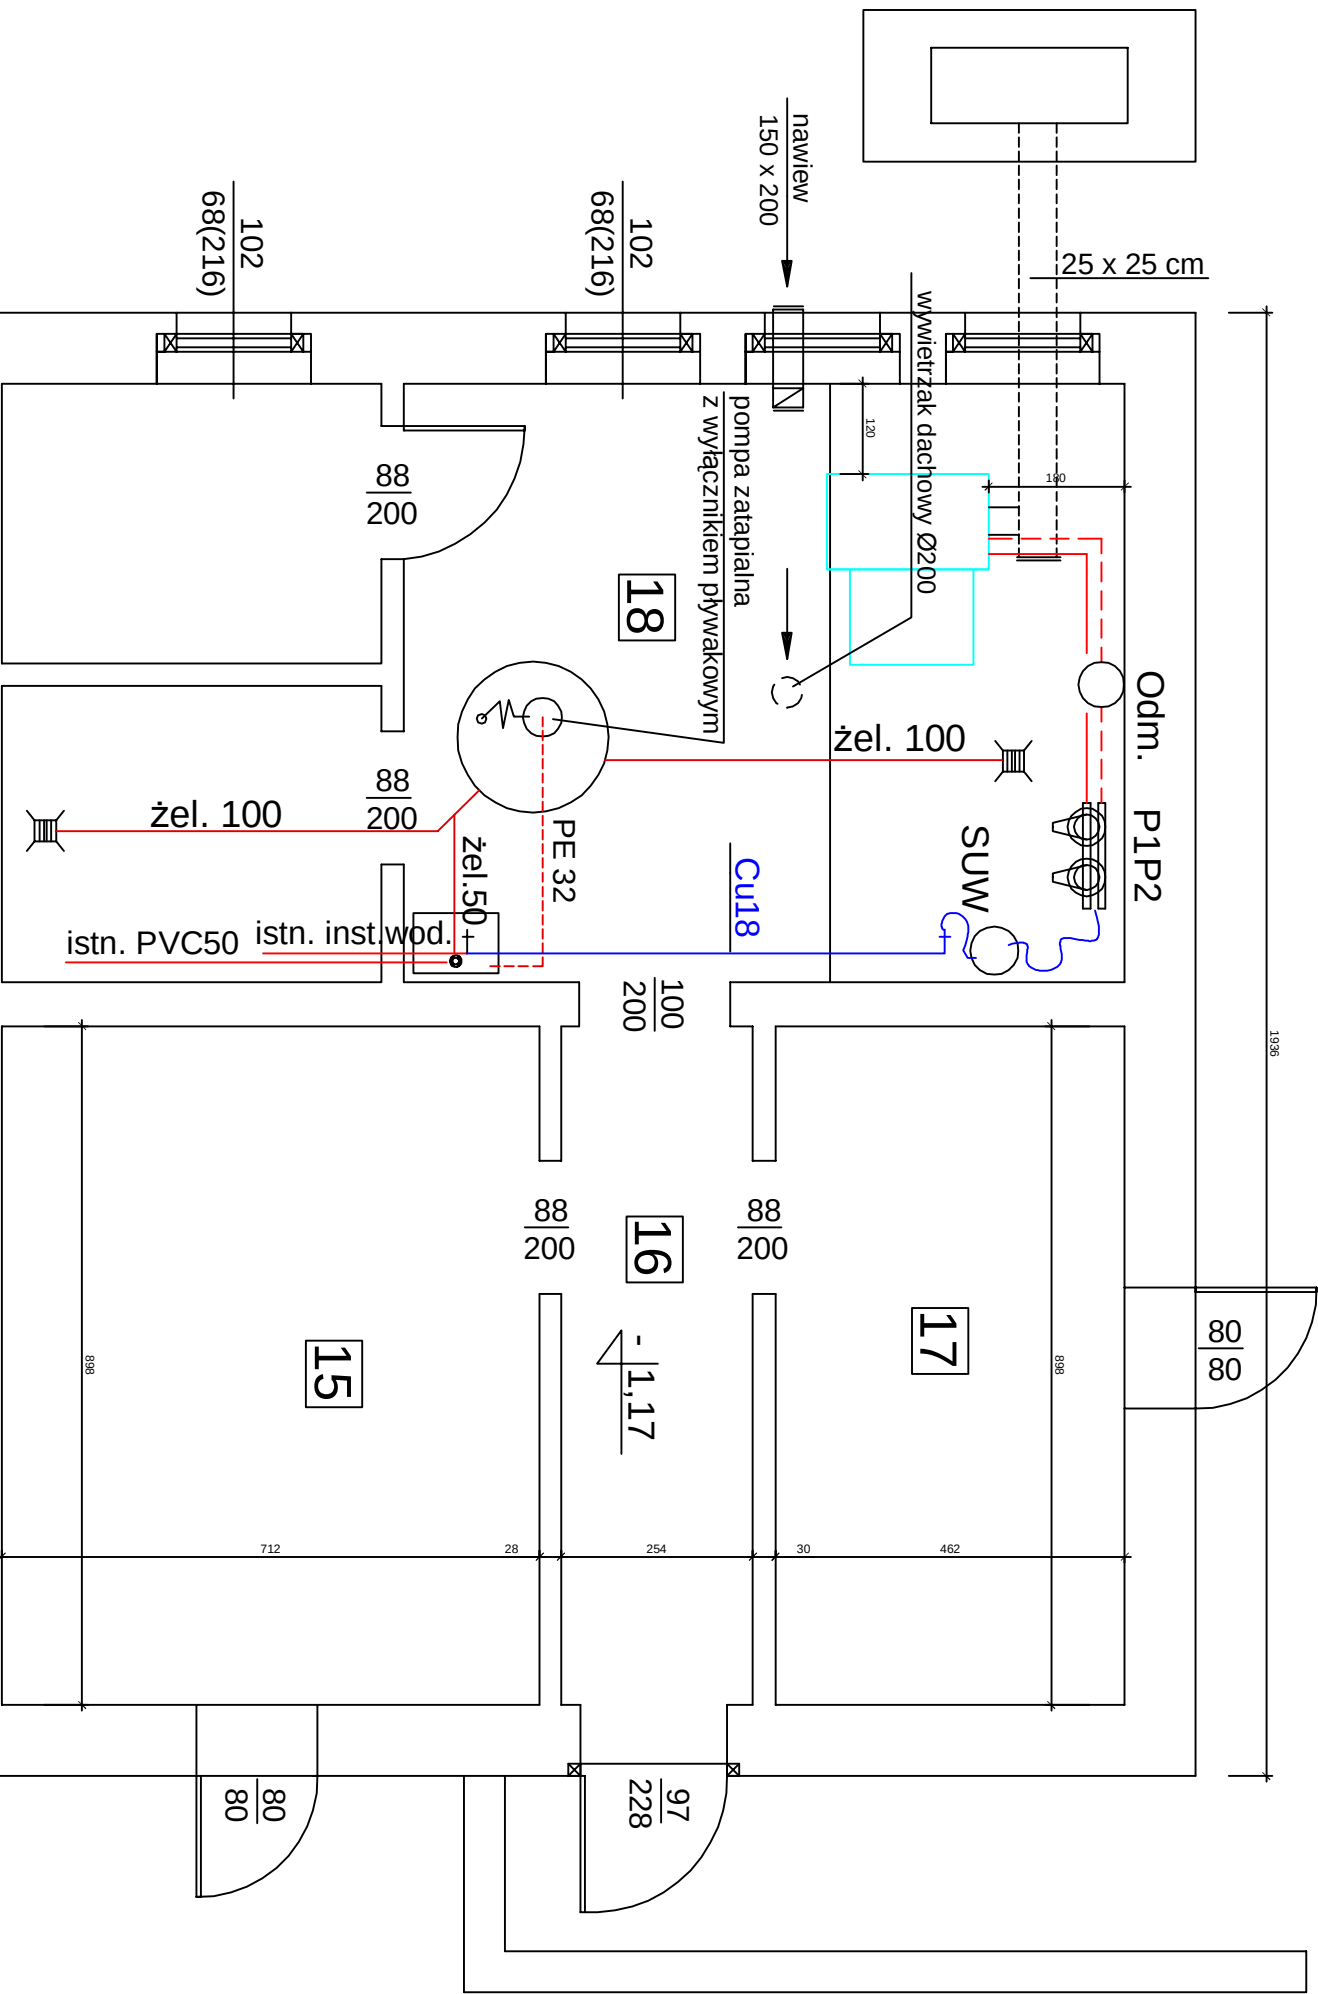


RZUT KOTŁOWNI

PROJEKTOWANIE, KONSULTOWANIE, NADZORY	Miejsce Wschód
ul. Przyjemskiego nr 21	63-800 Rawicz
tel. (0-69) 546-90-60	
tel. kom. 606 992 413	
OBIEKT	ŚWIETLICA WIEJSKA
RYSUJEK	RZUT PRZYZIEMIA - kłopotna
ADRES BUDOWY	ul. Przyjemskiego nr 21
Sztandar Projekt Budowlany	Branża: Sanitarna
Projektant	UPR nr 179341.0
Sztandar	UPR nr 151491.0

Arkusz nr 19

OZNACZENIA:
projektowana kanalizacja sanitarna
projektowana instalacja wodociągowa