


PRZEKRÓJ POPRZECZNY PRZEZ NASYP TARASU
WIDOKOWEGO
skal 1:50

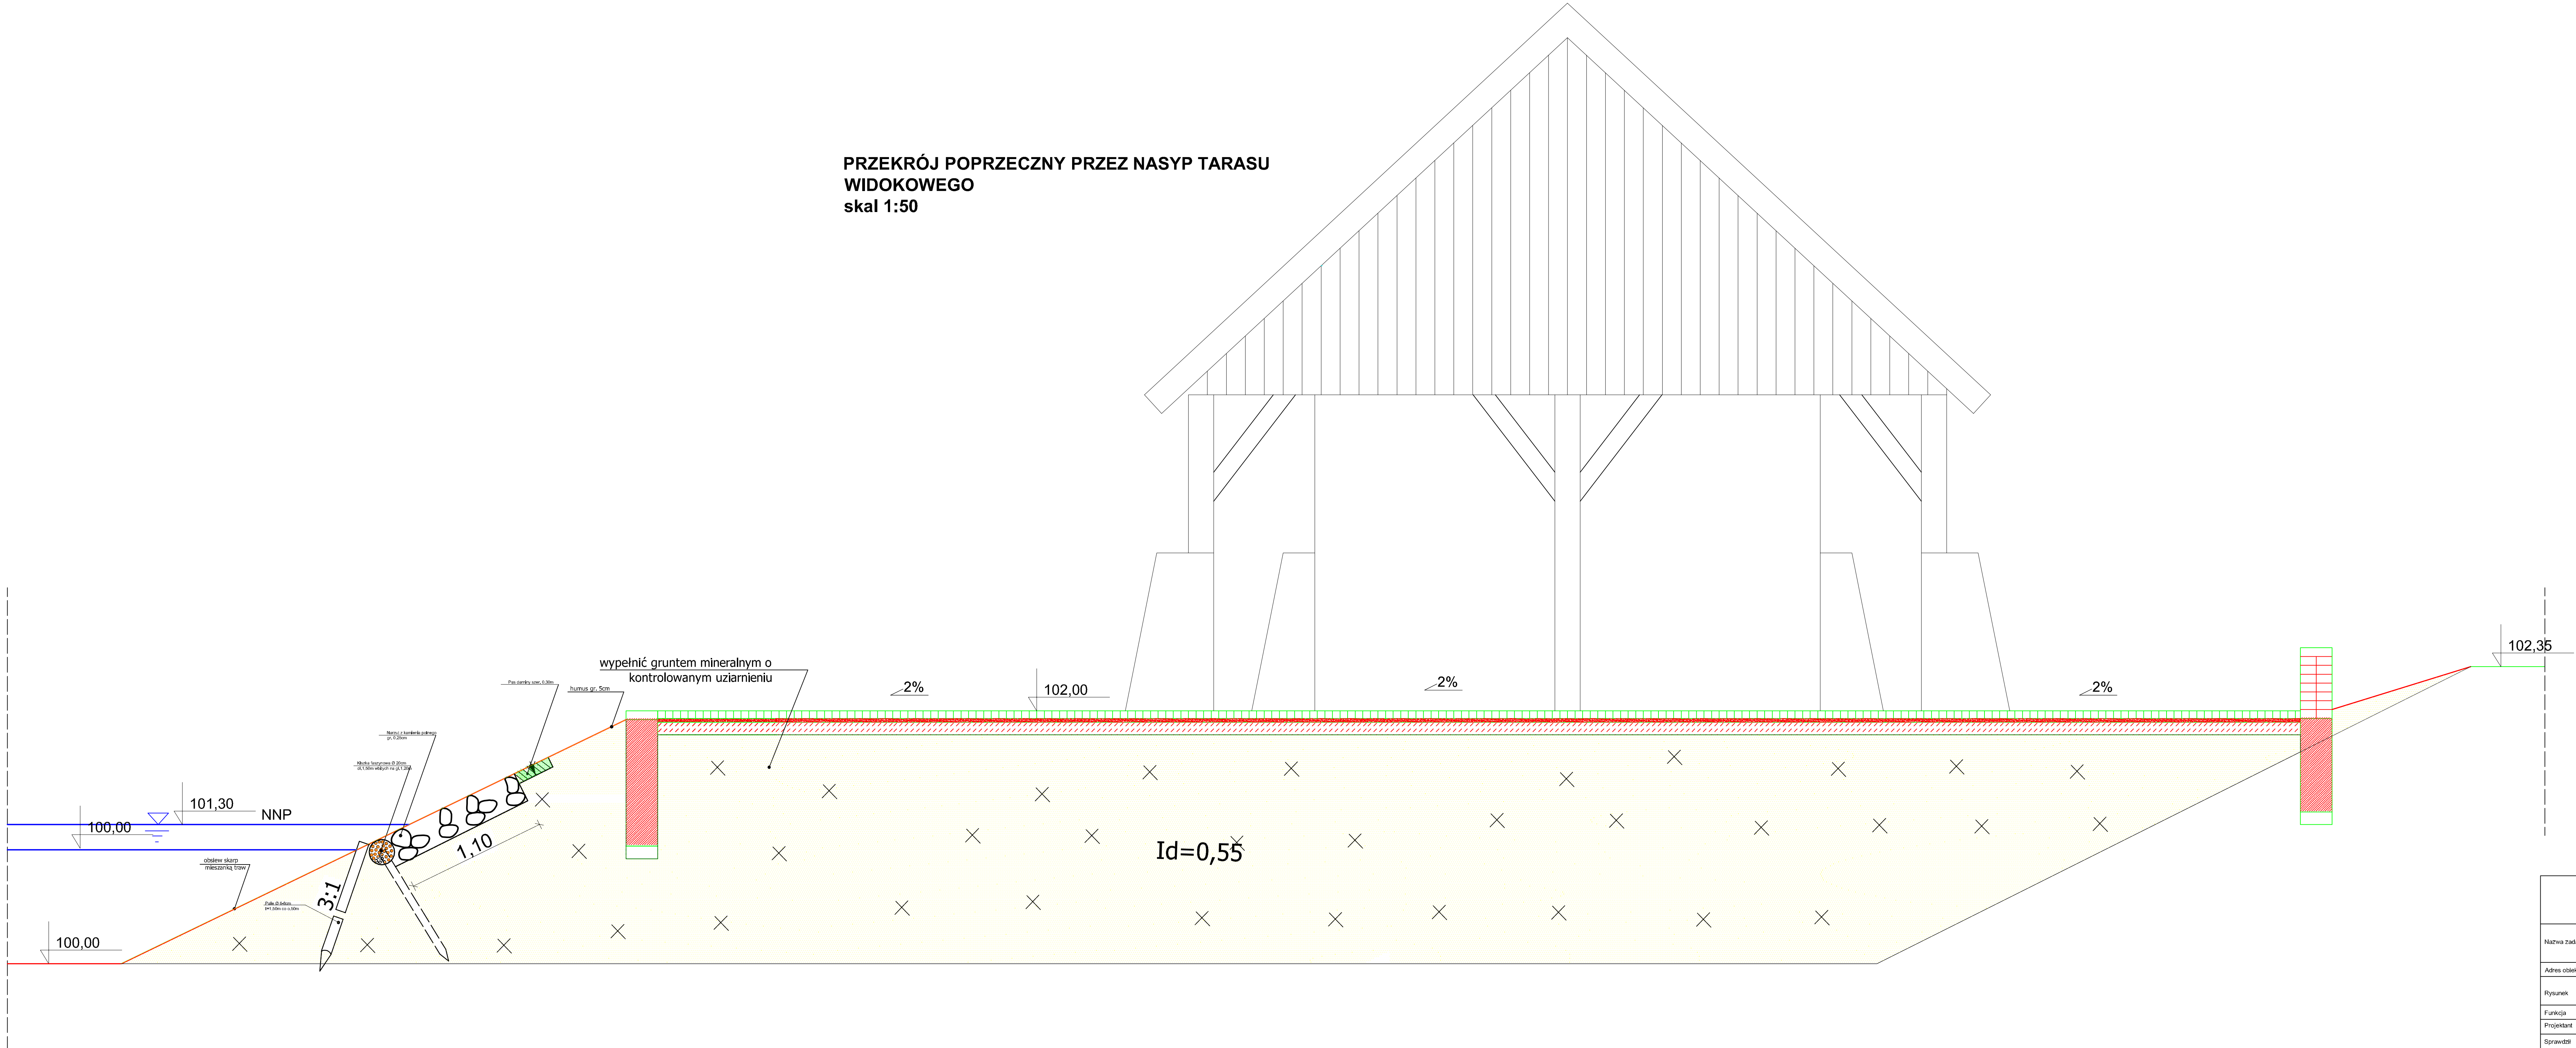

PROJEKTOWANIE , NADZOROWANIE ROBÓT					
mgr inż. Andrzej Grzesiak 64-100 Leszno, ul. W. Hasłora 14					
Nazwa zadania	Zagospodarowanie terenu wokół zbiornika wodnego na cele rekreacyjne w Długolecie, gm. Kobylin na cele rekreacyjne wraz z infrastrukturą towarzyszącą-pogodzenie dna zbiornika wraz z przebudową skarp				
Adres obiektu	Długolecie, gmina Kobylin, powiat krotoszyński			Skala	1:50
Rysunek	PRZEKRÓJ POPRZECZNY PRZEZ NASYP TARASU WIDOKOWEGO			Rysunek nr	5
Funkcja	Tytuł, imię i nazwisko	Specjalność	Zakres	Nr upr. bud.	Podpis
Projektant	mgr inż. Andrzej Grzesiak	wodno-melioracyjna	—	1078/88Lo	
Sprawdził	mgr inż. Wojciech Nowosielski	wodno-melioracyjna	—	1047/87Lo	