
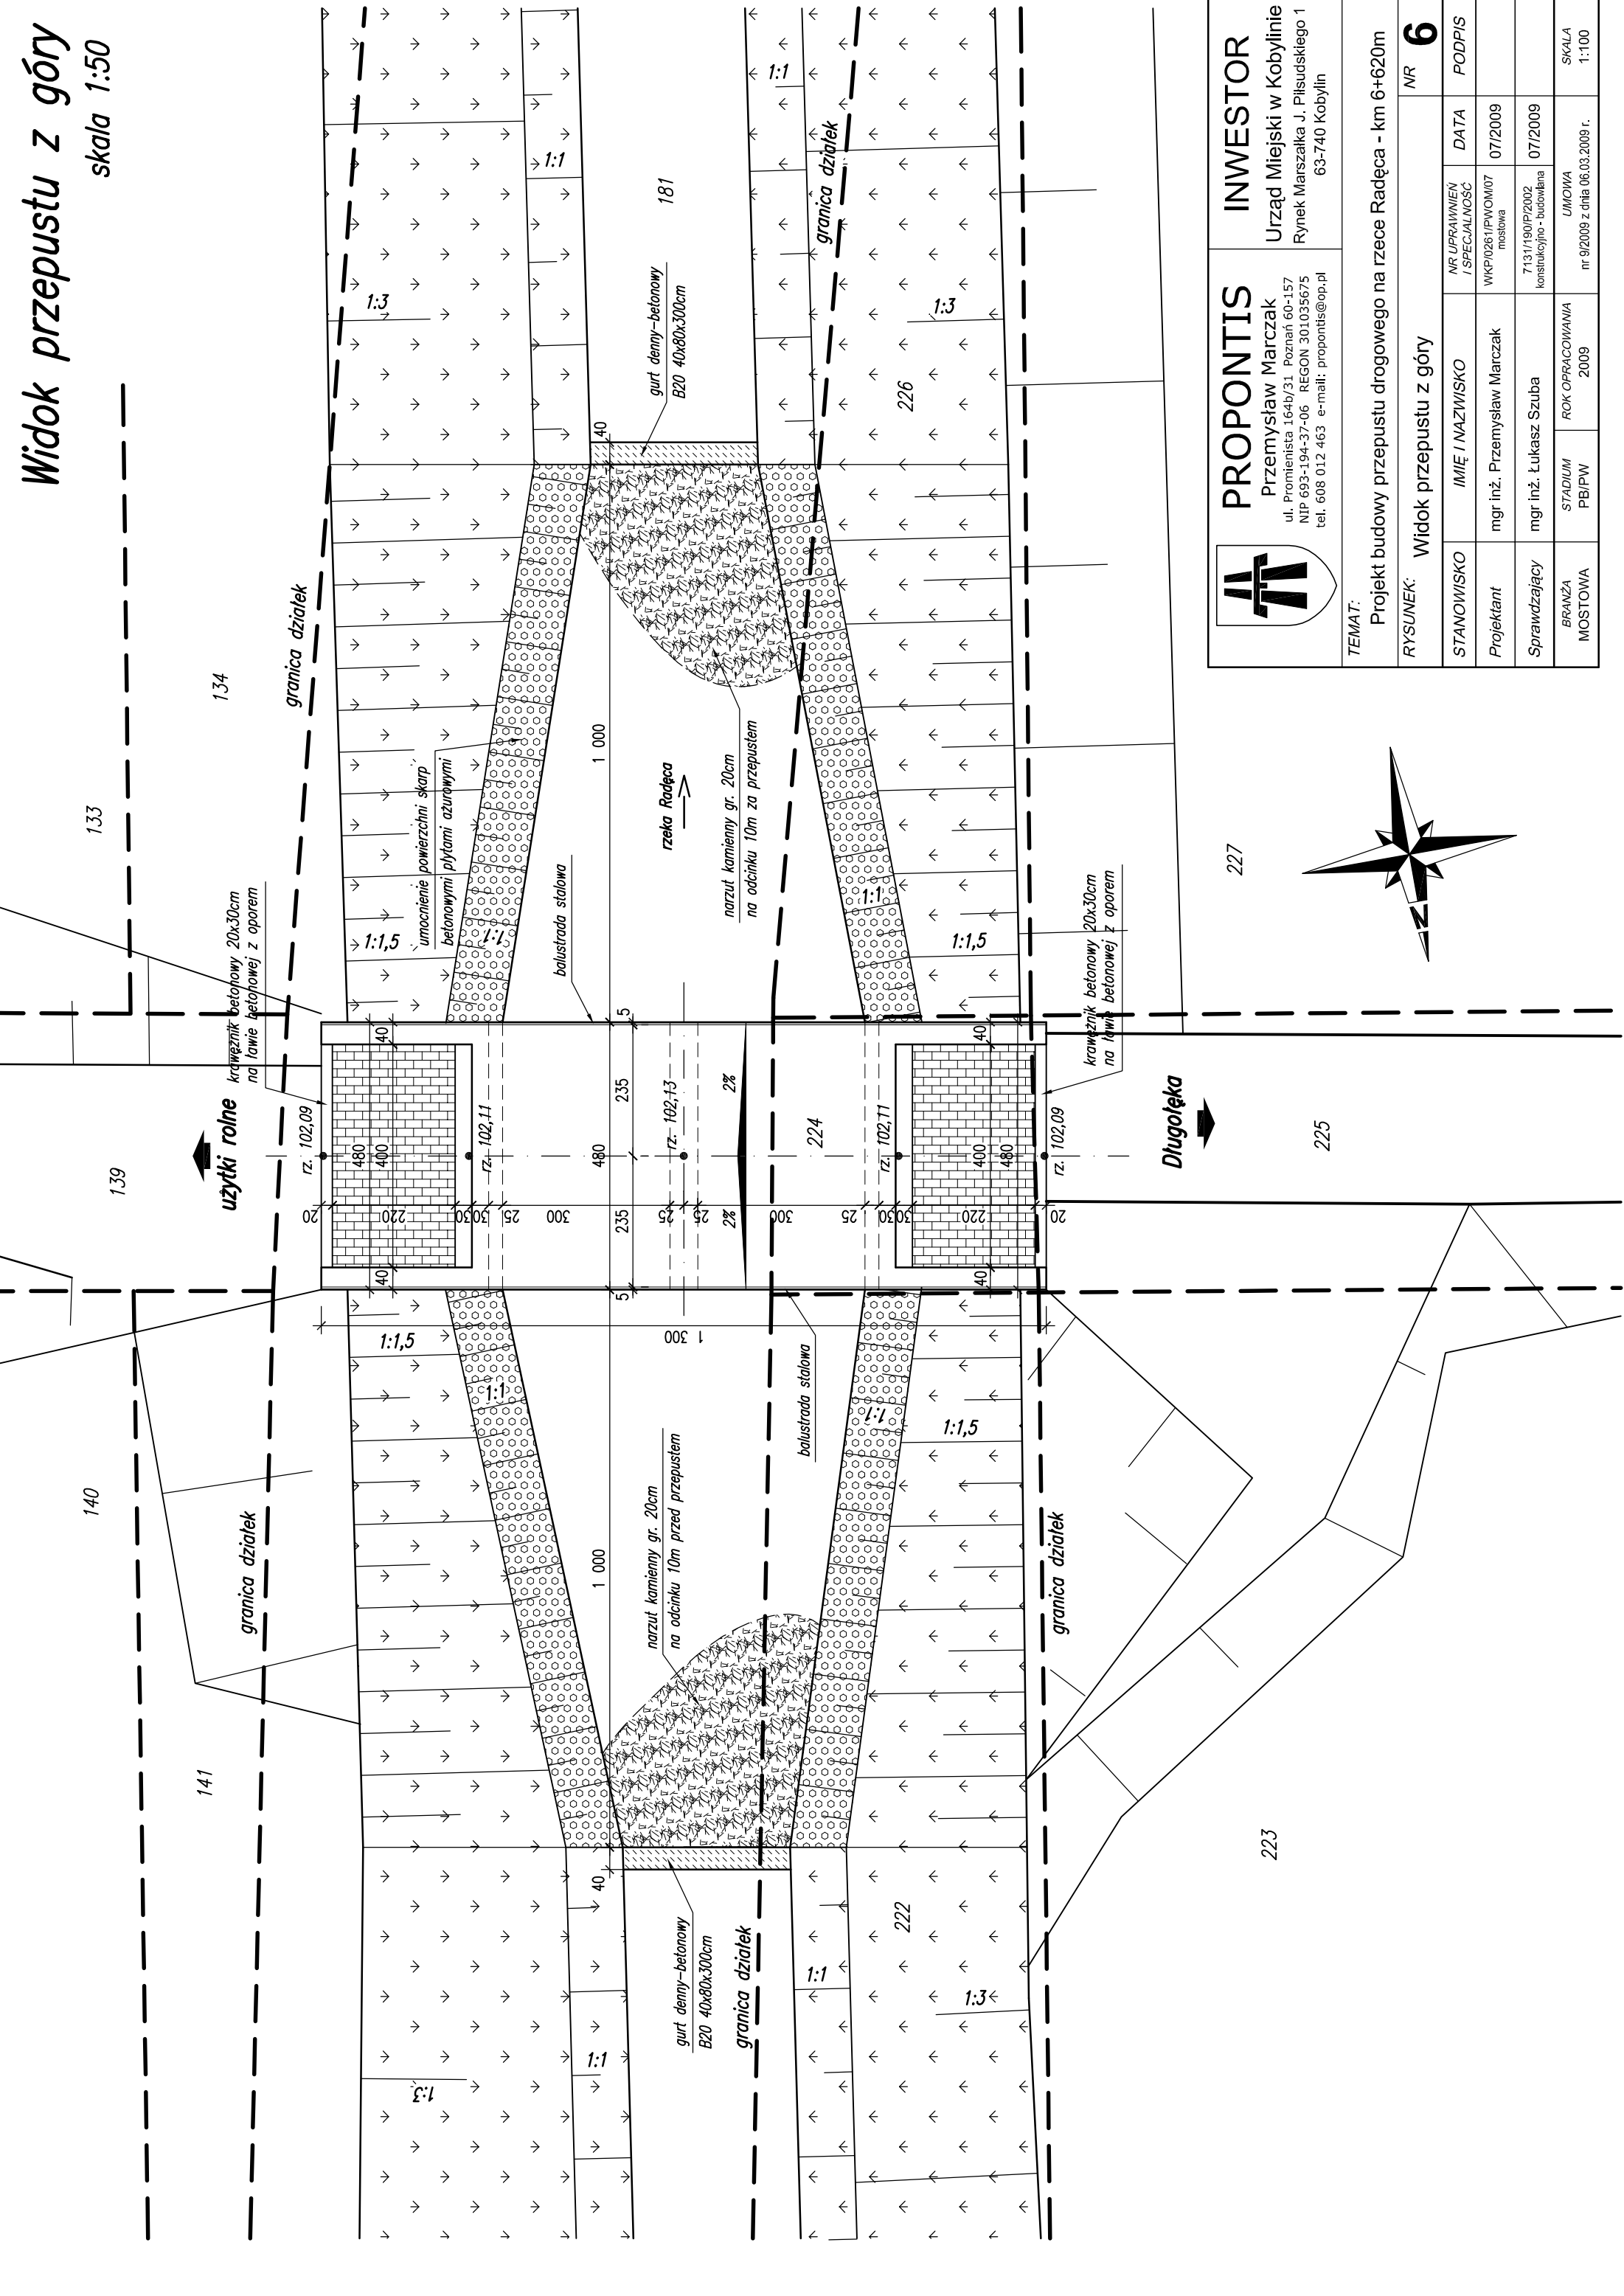


Widok przepustu z góry

skala 1:50

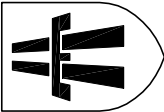

		INWESTOR	
PROPONTIS Przemysław Marczak ul. Promienista 164b/31 Poznań 60-157 NIP 693-194-37-06 REGON 301035675 tel. 608 012 463 e-mail: propontis@op.pl		Urząd Miejski w Kobylinie Rynek Marszałka J. Piłsudskiego 1 63-740 Kobylin	
TEMAT: Projekt budowy przepustu drogowego na rzece Radęca - km 6+620m			
RYSUNEK:		NR 6	
Widok przepustu z góry			
STANOWISKO	IMIĘ I NAZWISKO	NR UPRAWNIENI I SPECJALNOŚĆ	DATA
Projektant	mgr inż. Przemysław Marczak	WKP0281/PWOM07 mostowa	07/2009
Sprawdzający	mgr inż. Łukasz Szuba	7131/190/PW/2002 konstrukcyjno - budowlana	07/2009
BRANŻA	STADIUM	UMOWA	
MOSTOWA	PB/PW	nr 9/2009 z dnia 06.03.2009 r.	
		SKALA	
		1:100	