
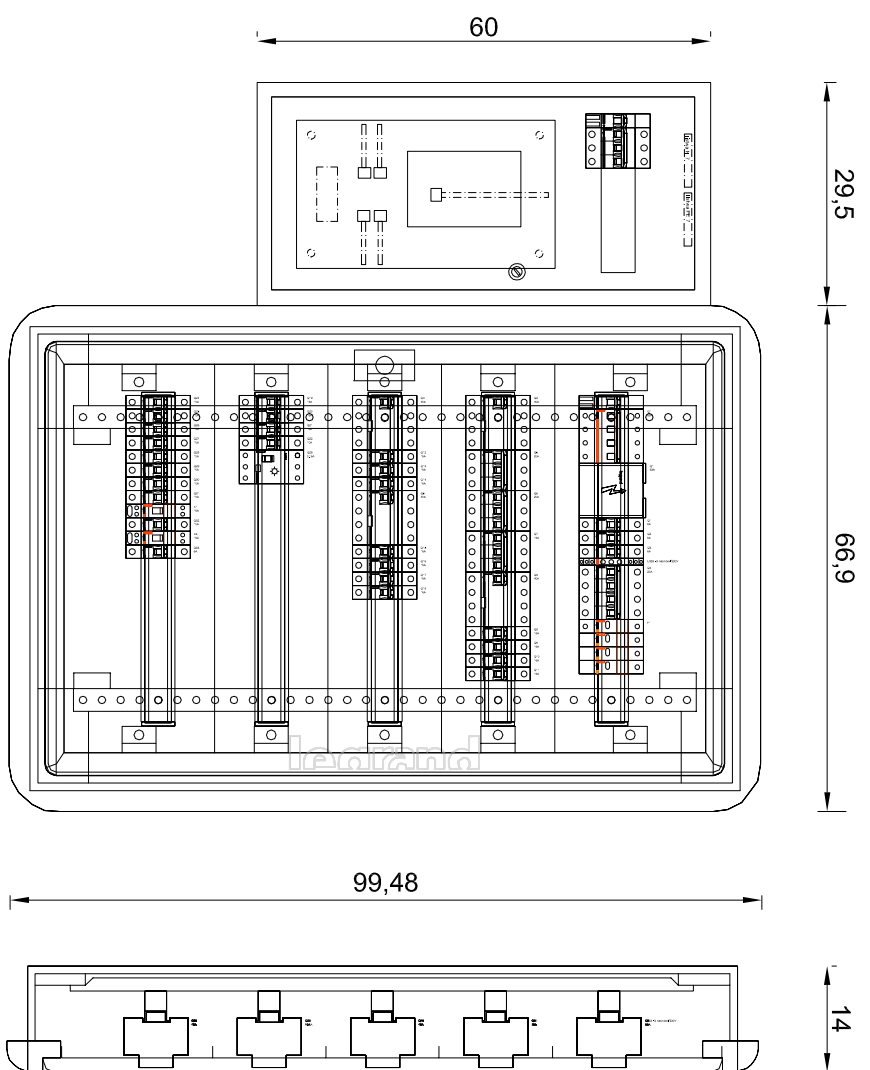


Rozdzielnica RG+TL

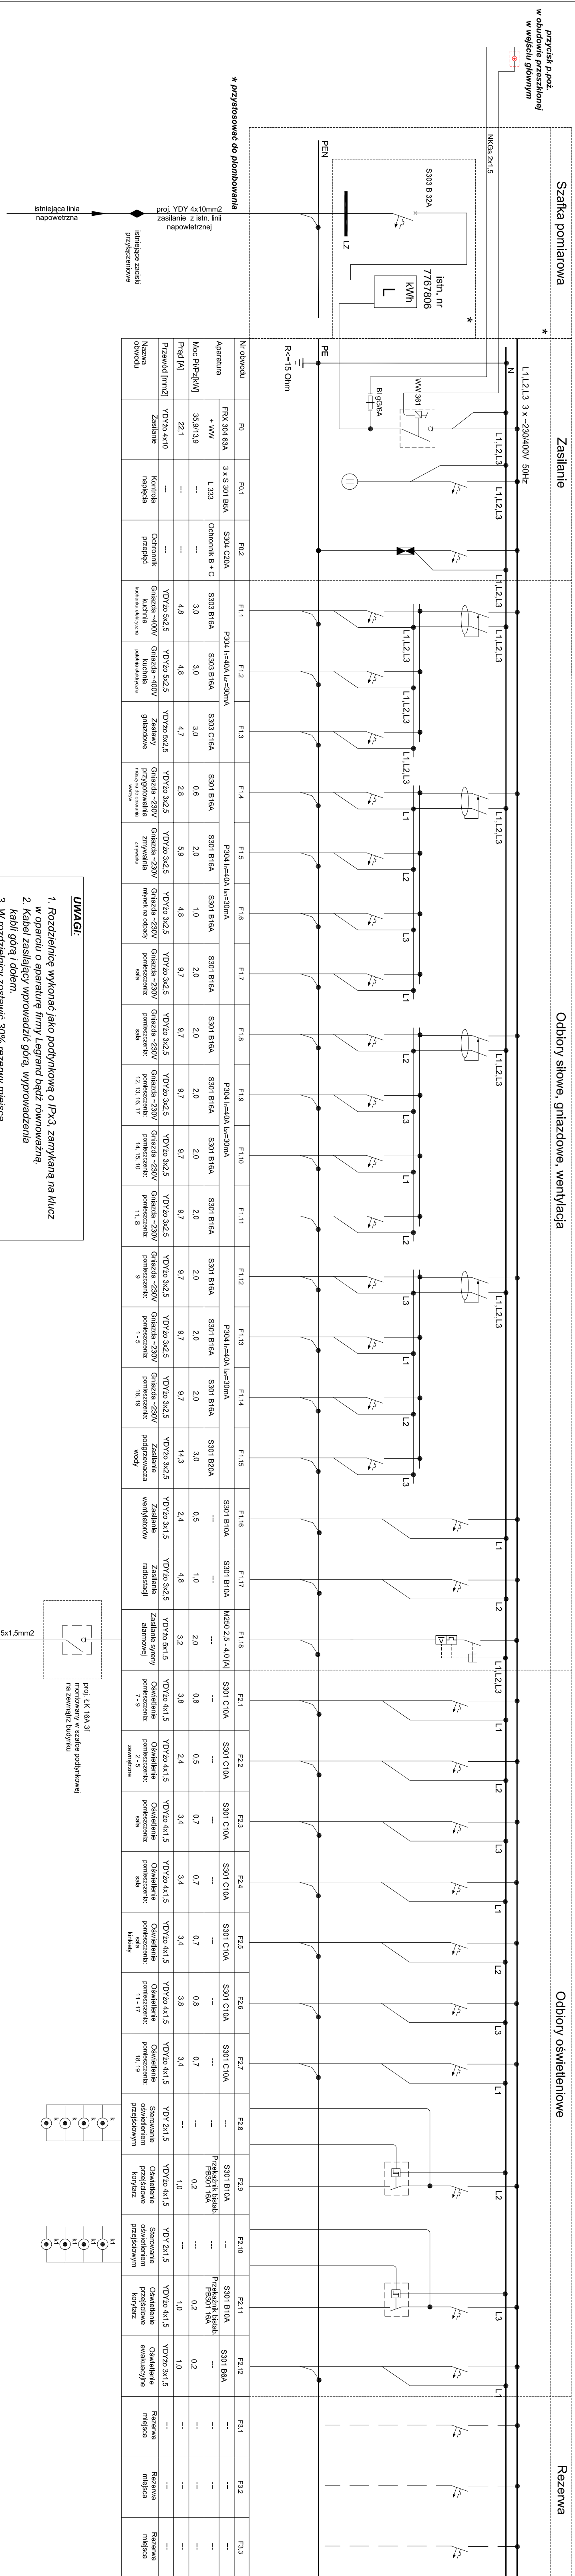

Widok elewacji

[illegible]