


Rzut przyziemia - inwentaryzacja
skala 1:50

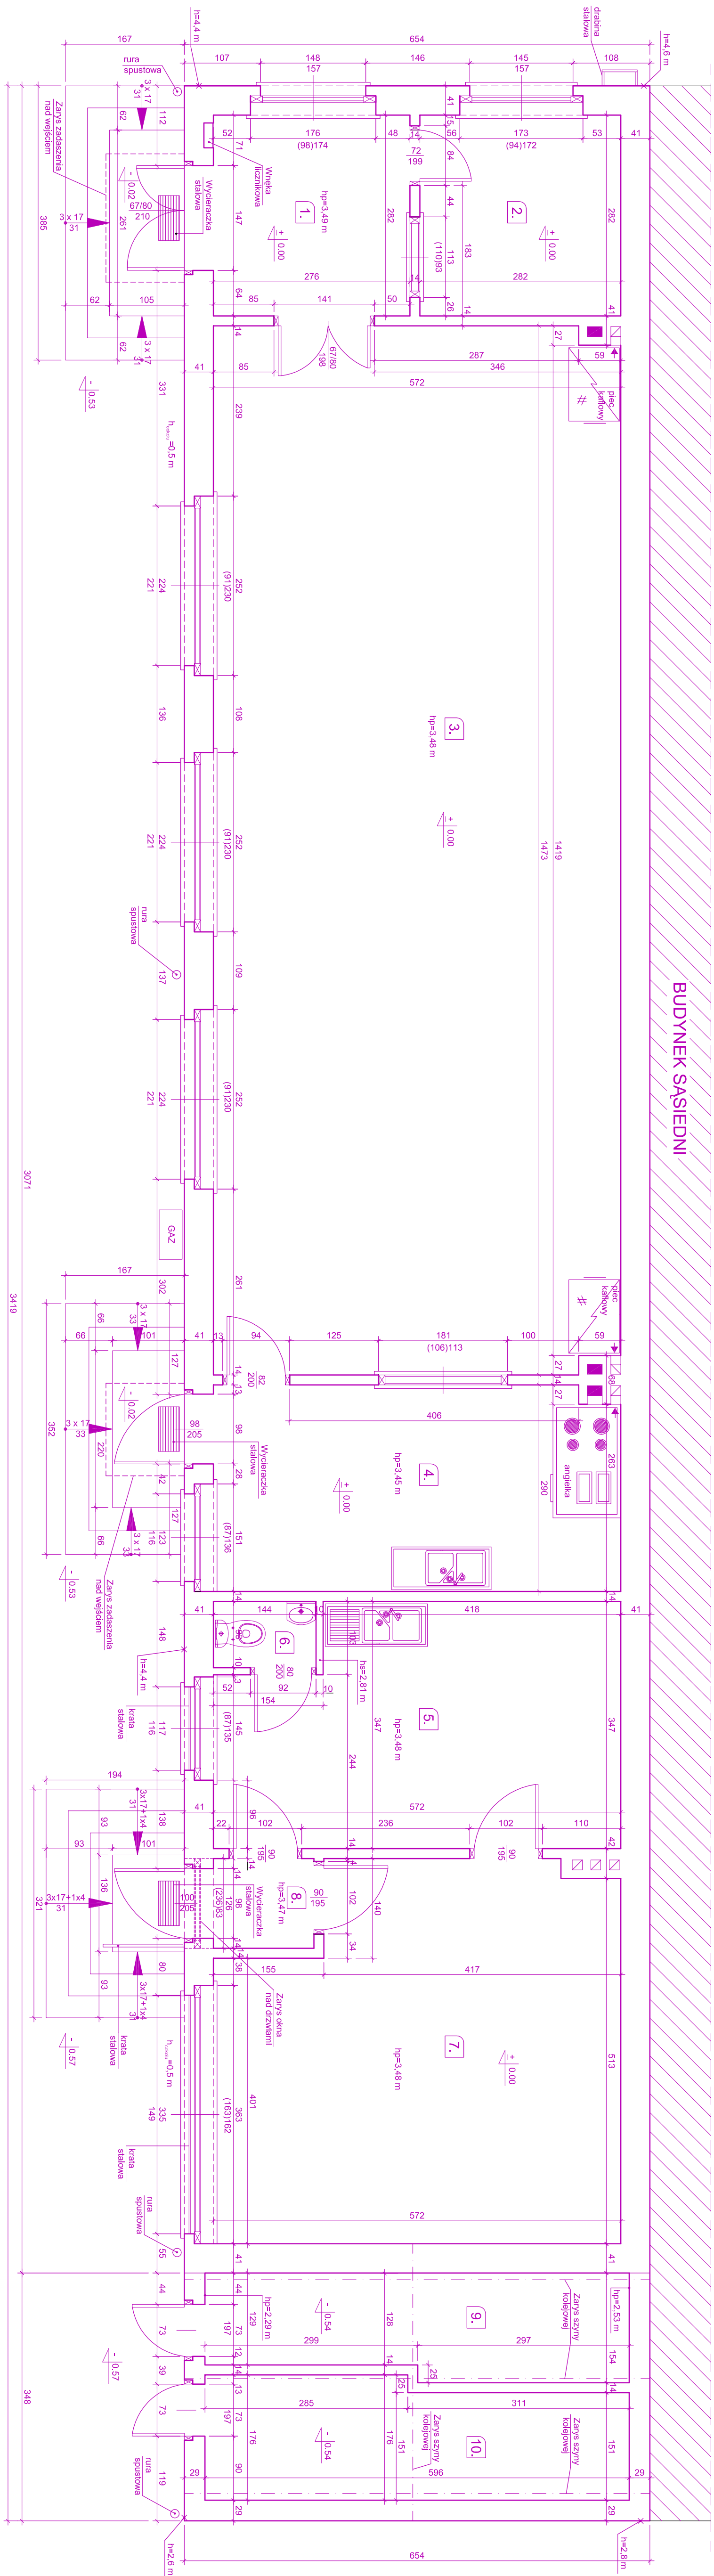

Zestawienie pomieszczeń przyziemia:

oznaczenie	funkcja	rodzaj posadzki	pow. [m ²]
01	02	03	04
1	Przedpokój	typu listwa	7,8
2	Pom. gospodarsze	PCV	8,0
3	Salas swietly	paneli drewnianych	63,9
4	Zaloznica kuchenna	paneli drewnianych	16,4
5	Zaloznica sialowa	granitowa	18,3
6	WC	granitowa	1,3
7	Stajnia	PCV	28,6
8	Wiatarnia	granitowa	10,6
9	Pom. gospodarsze	pos. betonowa	6,4
10	Pom. gospodarsze	pos. betonowa	9,7
liczna powierzchnia zabudowy przyziemia:			164,1
liczna powierzchnia zabudowy:			223,6