


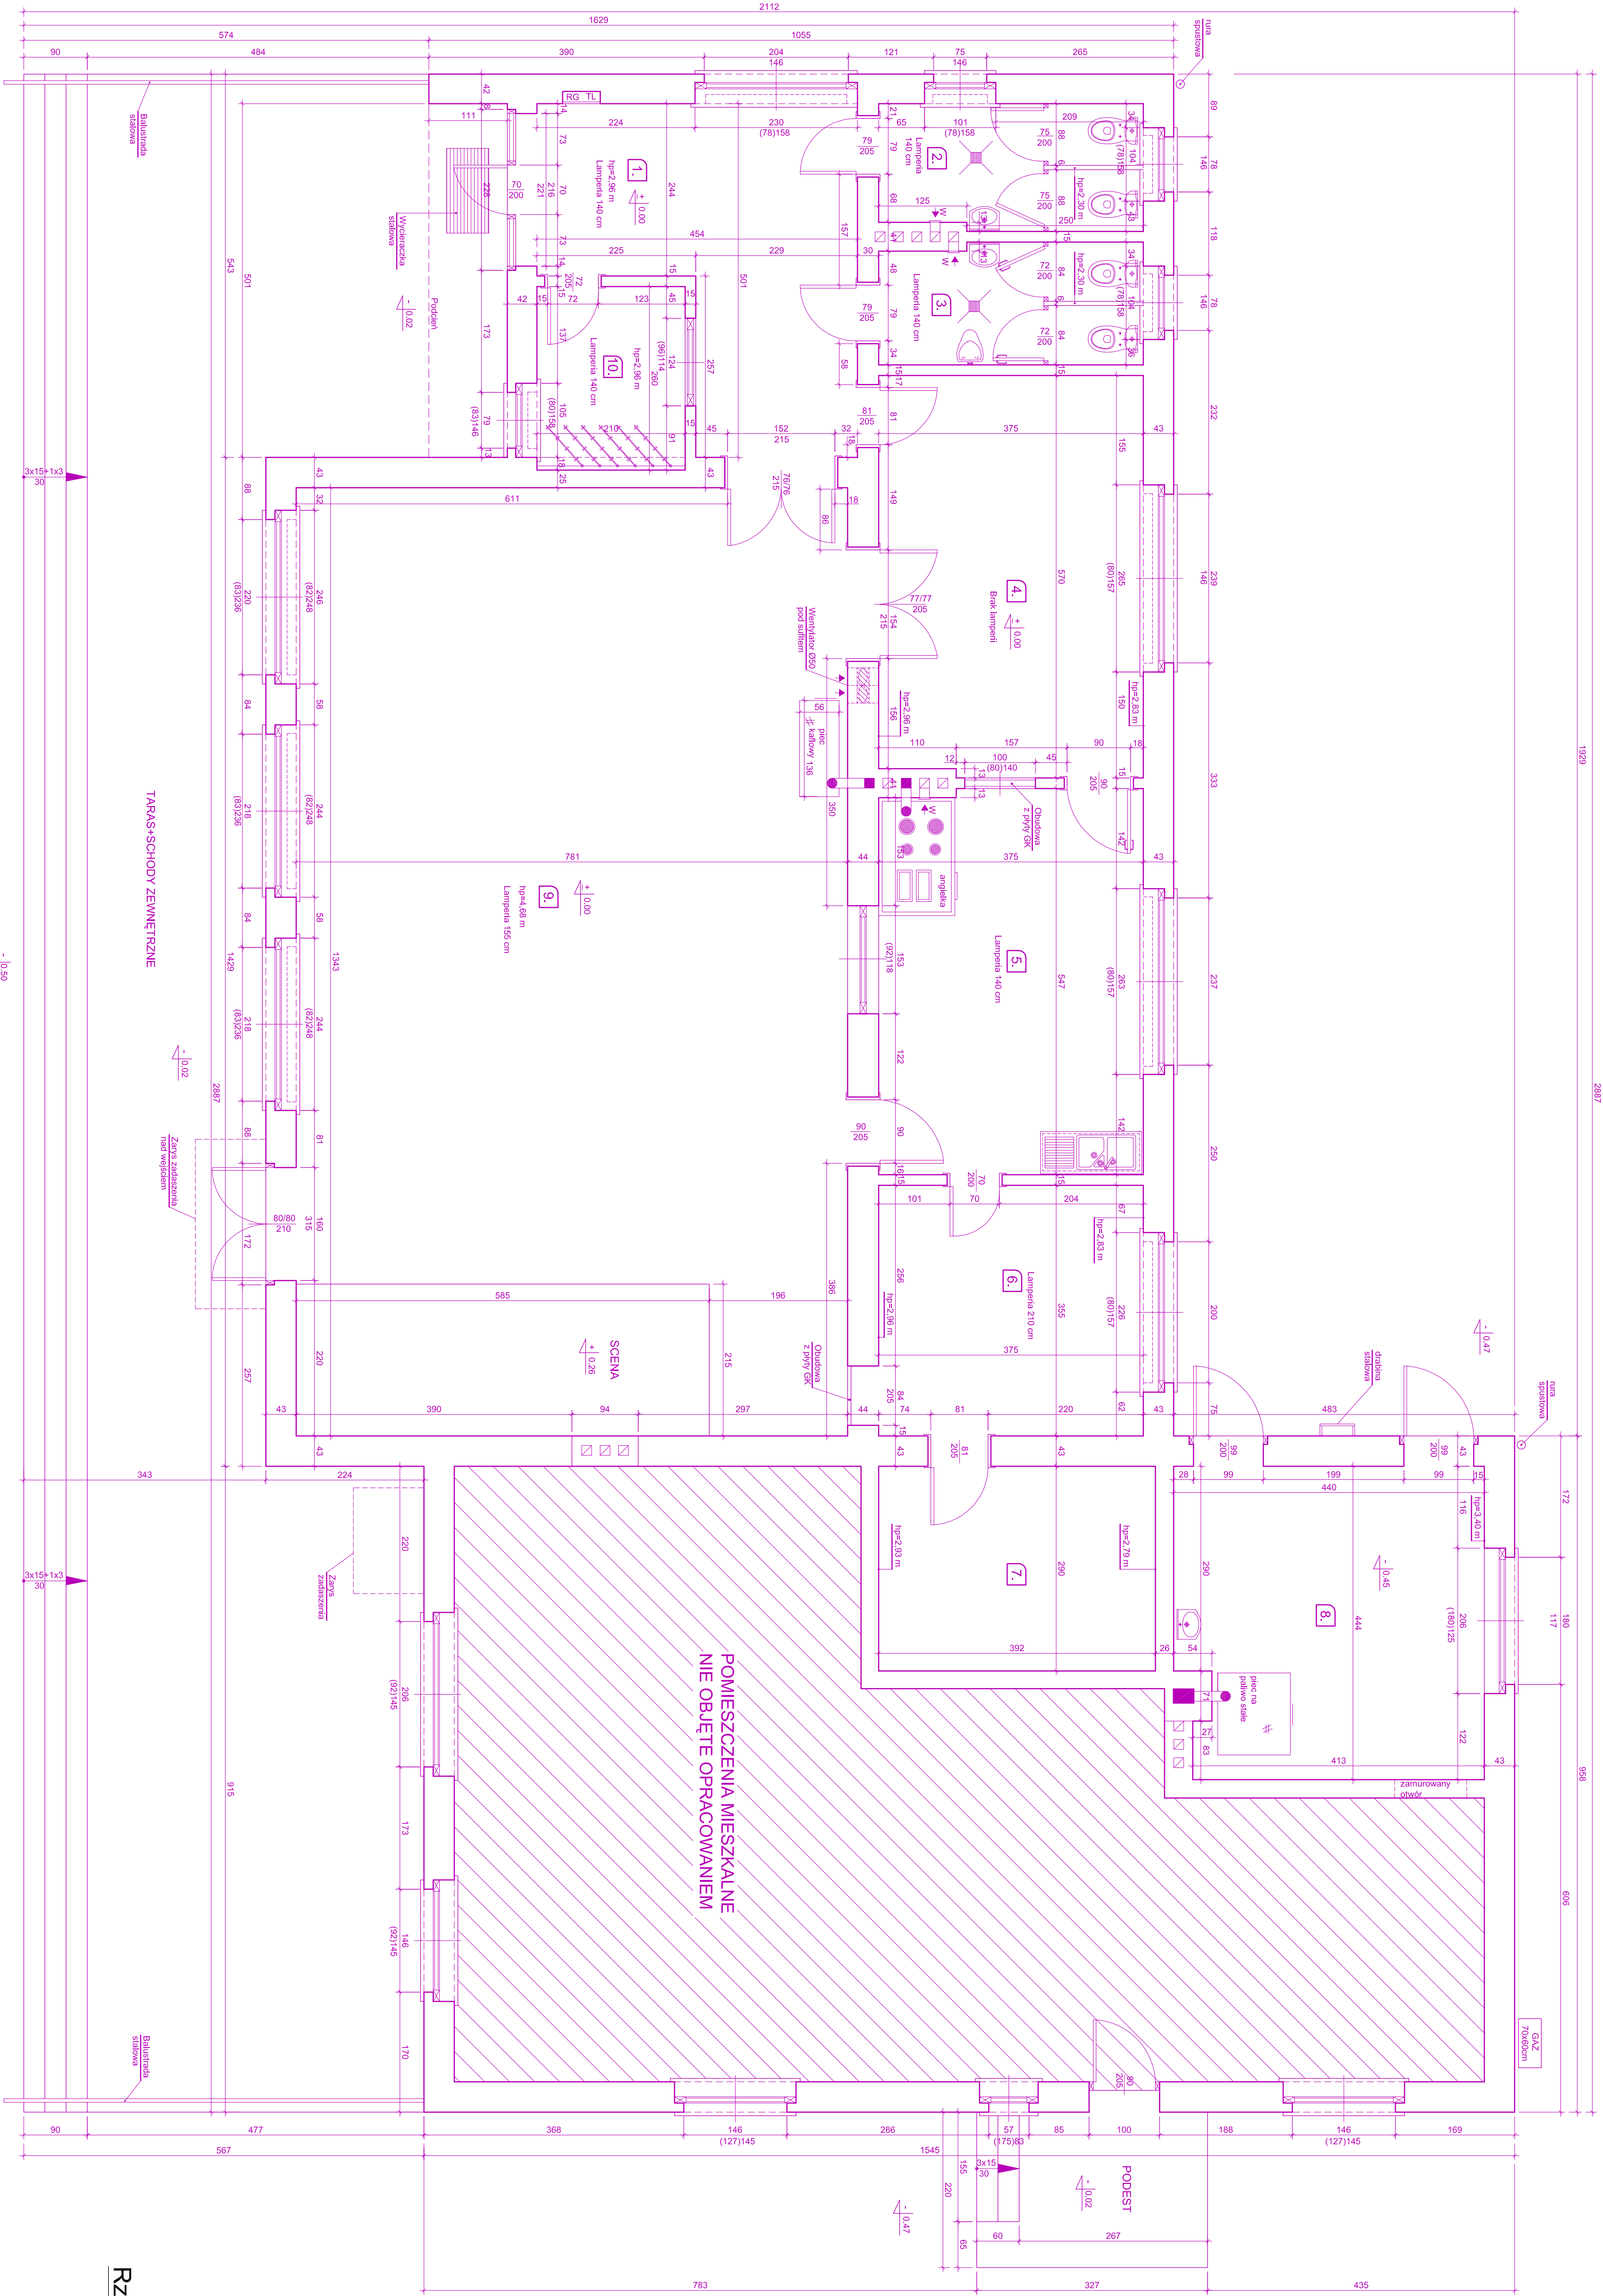

Zestawienie pomieszczeń przyziemia.

numery	funkcja	rozmiar posadzki	pow. [m ²]
01	Hall	03	04
1	Sypialnia	01	17.0
2	WC damskie	01	6.6
3	WC męskie	01	6.4
4	Kuchnia	01	21.2
5	Salon	01	20.4
6	Magazyn mebli	01	13.3
7	Kuchnia	01	11.4
8	Kuchnia	01	18.9
9	Salon	01	104.9
10	Salon	01	5.5
liczba powierzchni użytkowej przyziemia			225.6
liczba powierzchni zabudowy przyziemia (wielkość mieszkalna)			384.5

Rzut przyziemia - inwentaryzacja
skala 1:50