


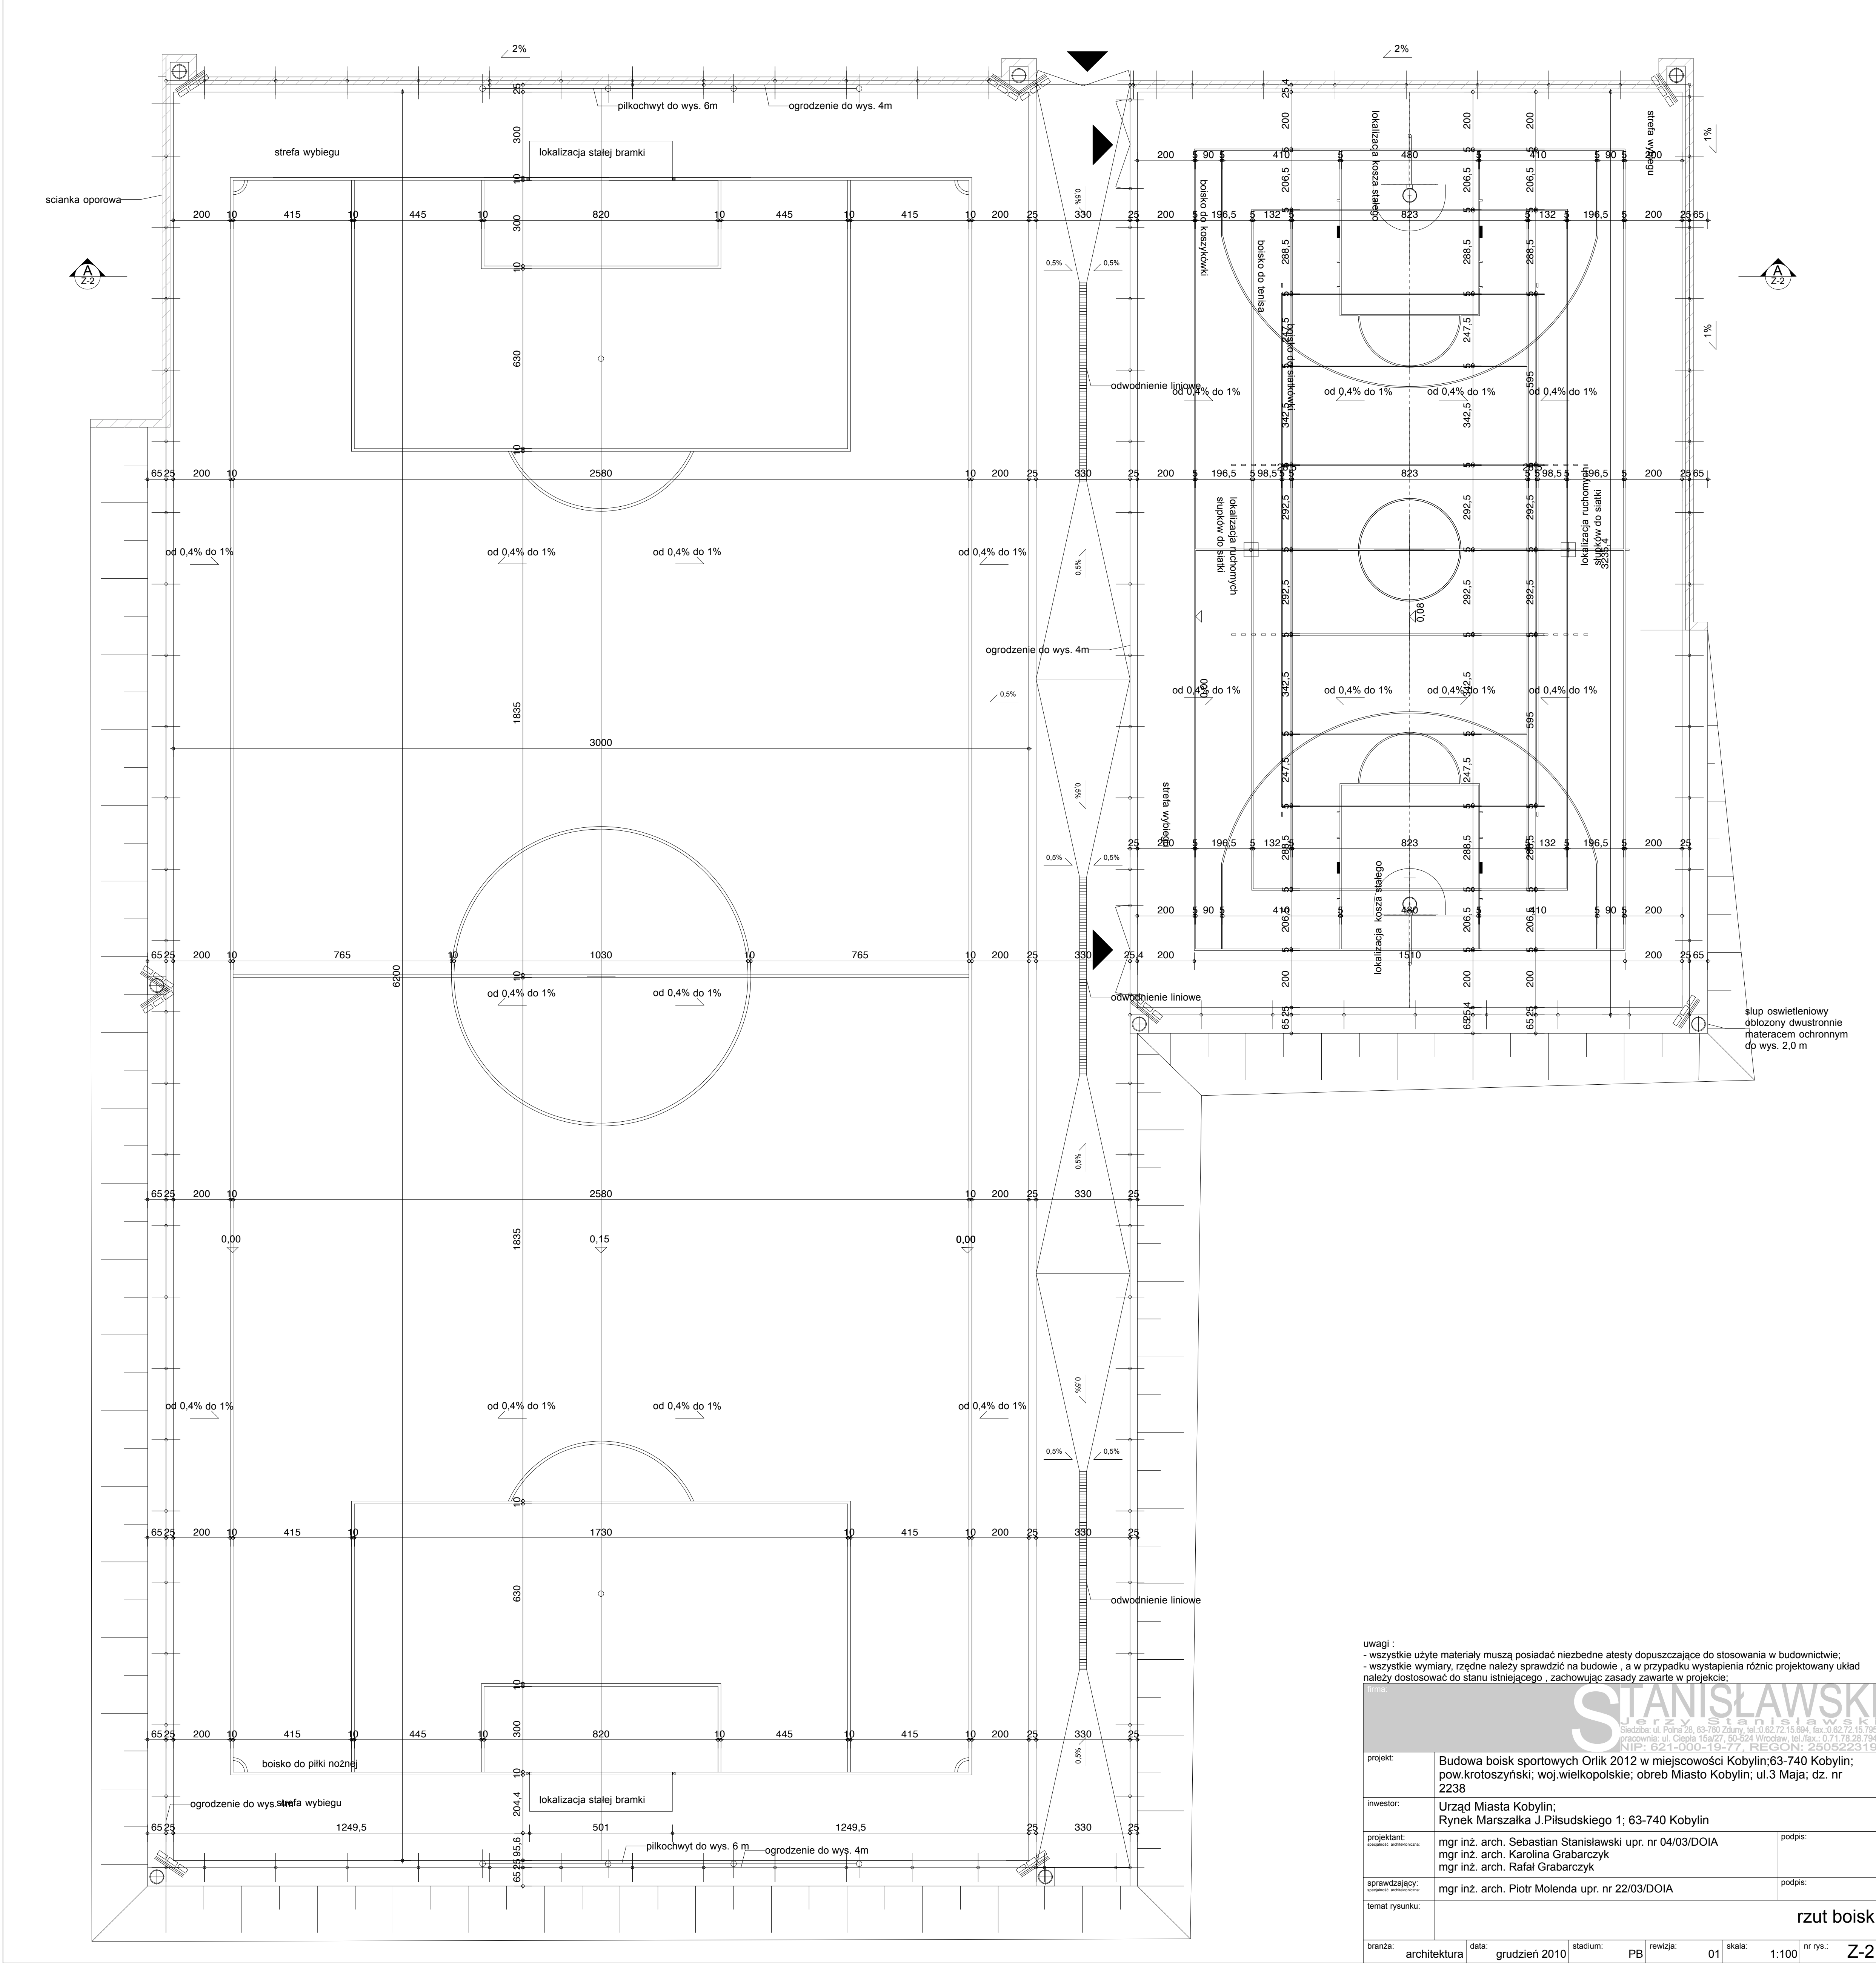

uwagi :
- wszystkie użyte materiały muszą posiadać niezbędne atesty dopuszczające do stosowania w budownictwie;
- wszystkie wymiary, rzędne należy sprawdzić na budowie , a w przypadku wystąpienia różnic projektowany układ należy dostosować do stanu istniejącego , zachowując zasady zawarte w projekcie;

firma:	STANISŁAWSKI Sebastian Stanisławski Siedziba: ul. Półna 28, 63-780 Zduny, tel.: 0 62 72 15 894, fax.: 0 62 72 15 795 pracownia: ul. Ciepła 15a/27, 50-524 Wrocław, tel./fax.: 0 71 78 28 794 NIP: 621-000-19-77, REGON: 250522316		
projekt:	Budowa boisk sportowych Oriik 2012 w miejscowości Kobylin; 63-740 Kobylin; 2238		
inwestor:	Urząd Miasta Kobylin; Rynek Marszałka J. Piłsudskiego 1; 63-740 Kobylin		
projektant:	mgr inż. arch. Sebastian Stanisławski upr. nr 04/03/DOIA mgr inż. arch. Karolina Grabarczyk mgr inż. arch. Rafał Grabarczyk		podpis:
sprawdzający:	mgr inż. arch. Piotr Molenda upr. nr 22/03/DOIA		podpis:
temat rysunku:	rzut boisk		

branża:	architektura	data:	grudzień 2010	stadium:	PB	rewizja:	01	skala:	1:100	nr rys.:	Z-2
---------	--------------	-------	---------------	----------	----	----------	----	--------	-------	----------	-----