


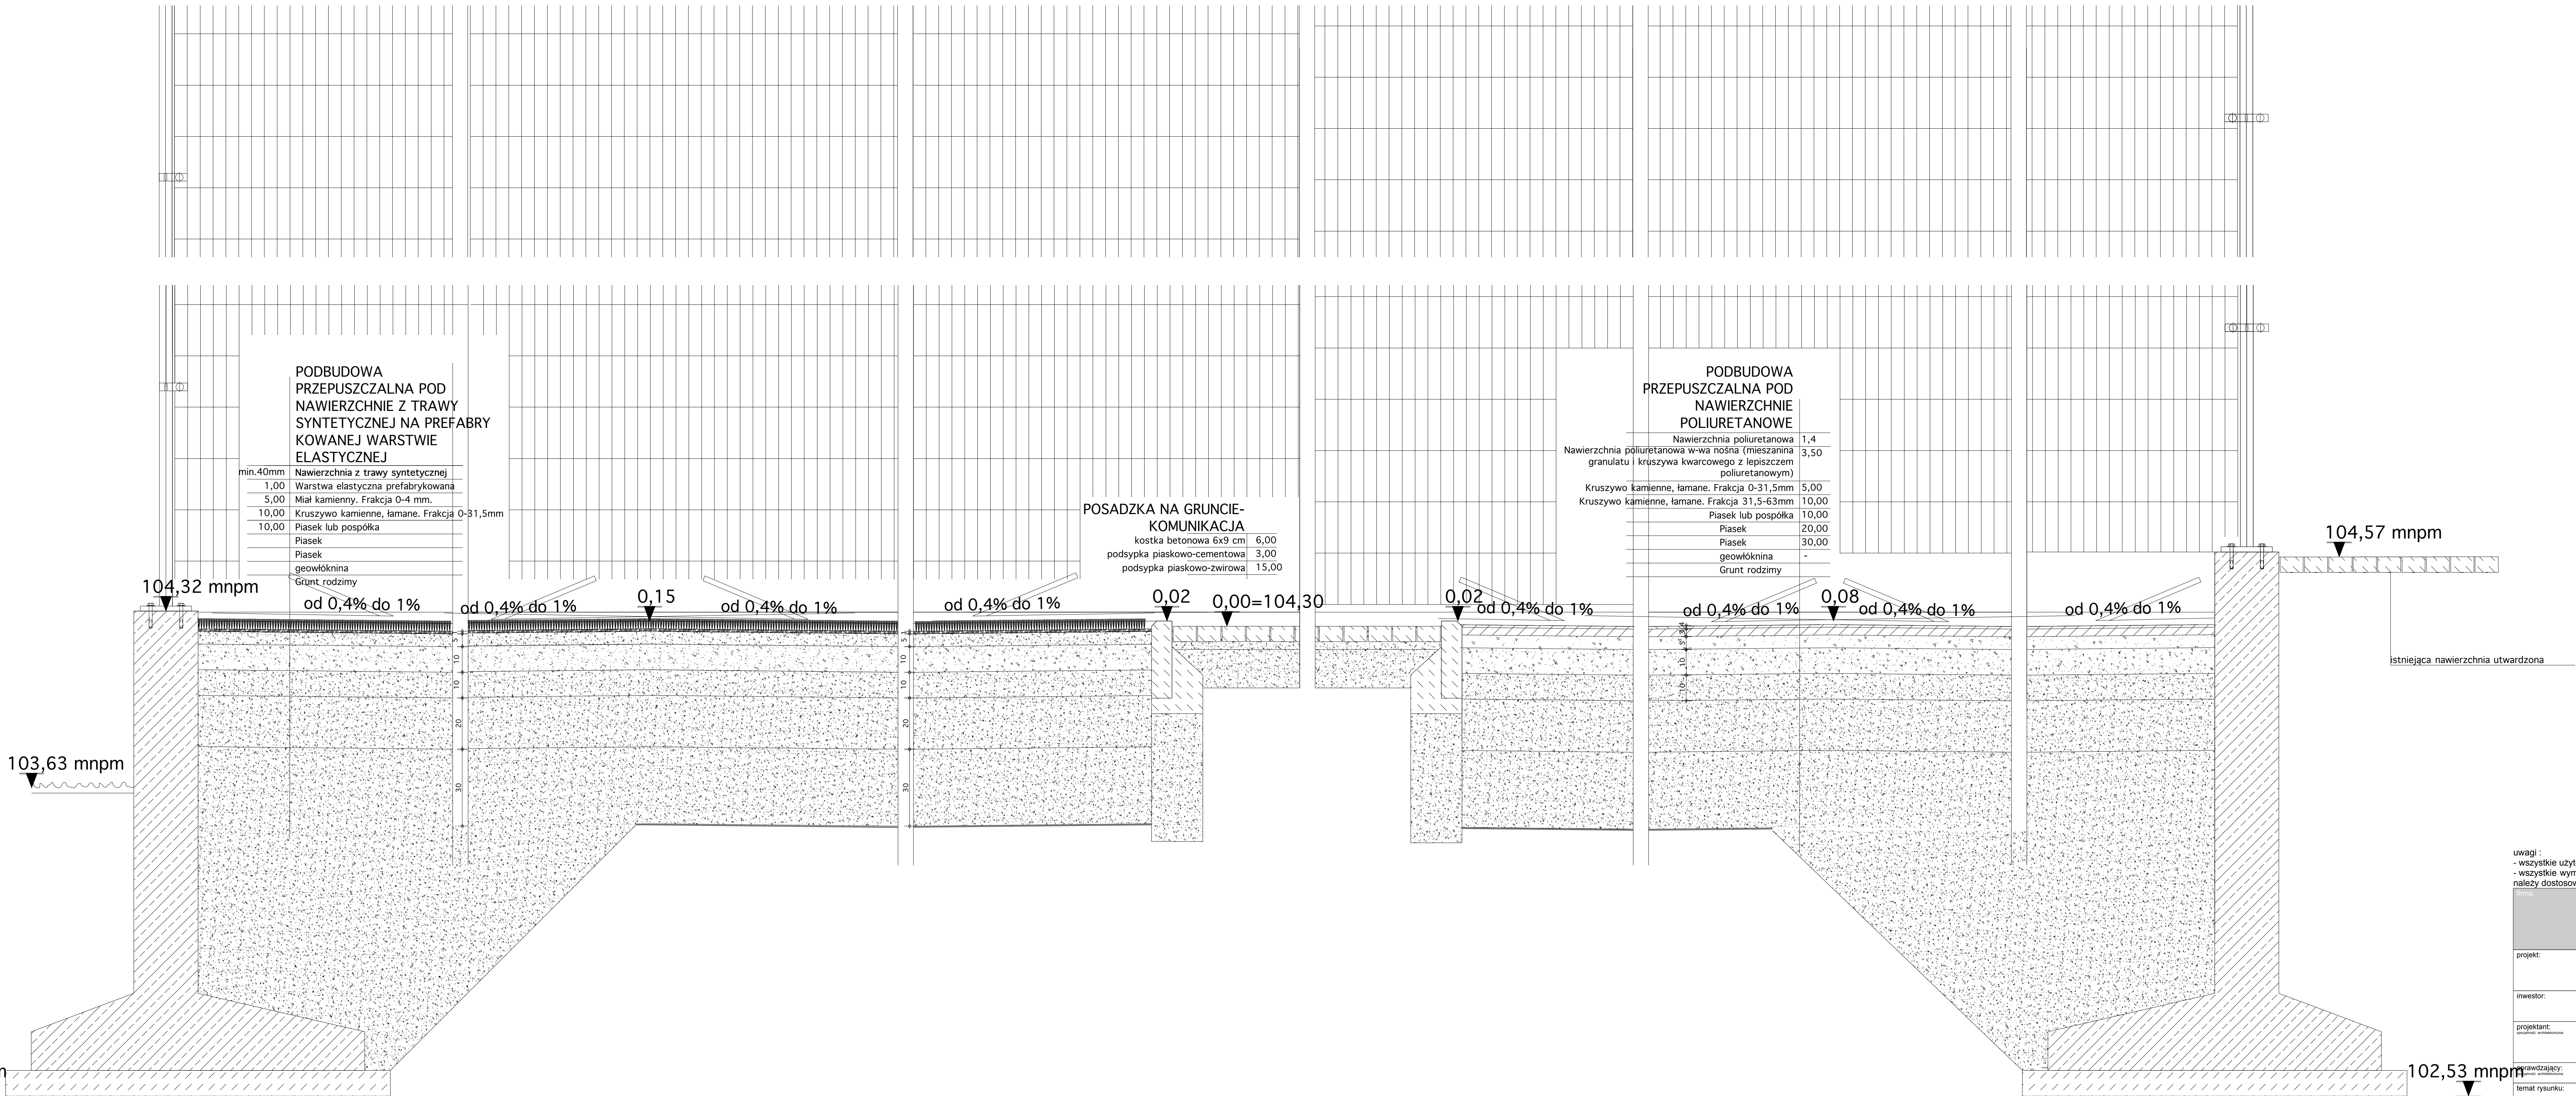

Uwagi :
- wszystkie użyte materiały muszą posiadać niezbędne atesty dopuszczające do stosowania w budownictwie;
- wszystkie wymiary, rzędne należy sprawdzić na budowie , a w przypadku wystąpienia różnic projektowany układ należy dostosować do stanu istniejącego , zachowując zasady zawarte w projekcie;

STANISŁAWSKI Jerzy Stanisławski Siedziba: ul. Polna 28, 63-760 Żużół, tel. 0 62 72 15 694, fax: 0 62 72 15 793 główna: ul. Ciepła 18a/27, 50-504 Wrocław, tel/fax: 0 71 78 28 704 NIP: 621-000-18-77, REGON: 250522319			
projekt:	Budowa boisk sportowych Orlik 2012 w miejscowości Kobylin; 63-740 Kobylin; pow.krotoszyński; woj.wielkopolskie; obreb Miasto Kobylin; ul.3 Maja; dz. nr 2238		
inwestor:	Gmina Kobylin; Rynek Marszałka J.Piłsudskiego 1; 63-740 Kobylin		
projektant: osoba odpowiedzialna	mgr inż. arch. Sebastian Stanisławski upr. nr 04/03/DOIA mgr inż. arch. Karolina Grabarczyk mgr inż. arch. Rafał Grabarczyk	podpis:	
przebadający: osoba odpowiedzialna	mgr inż. arch. Piotr Molenda upr. nr 22/03/DOIA	podpis:	
temat rysunku:	przekrój A-A		