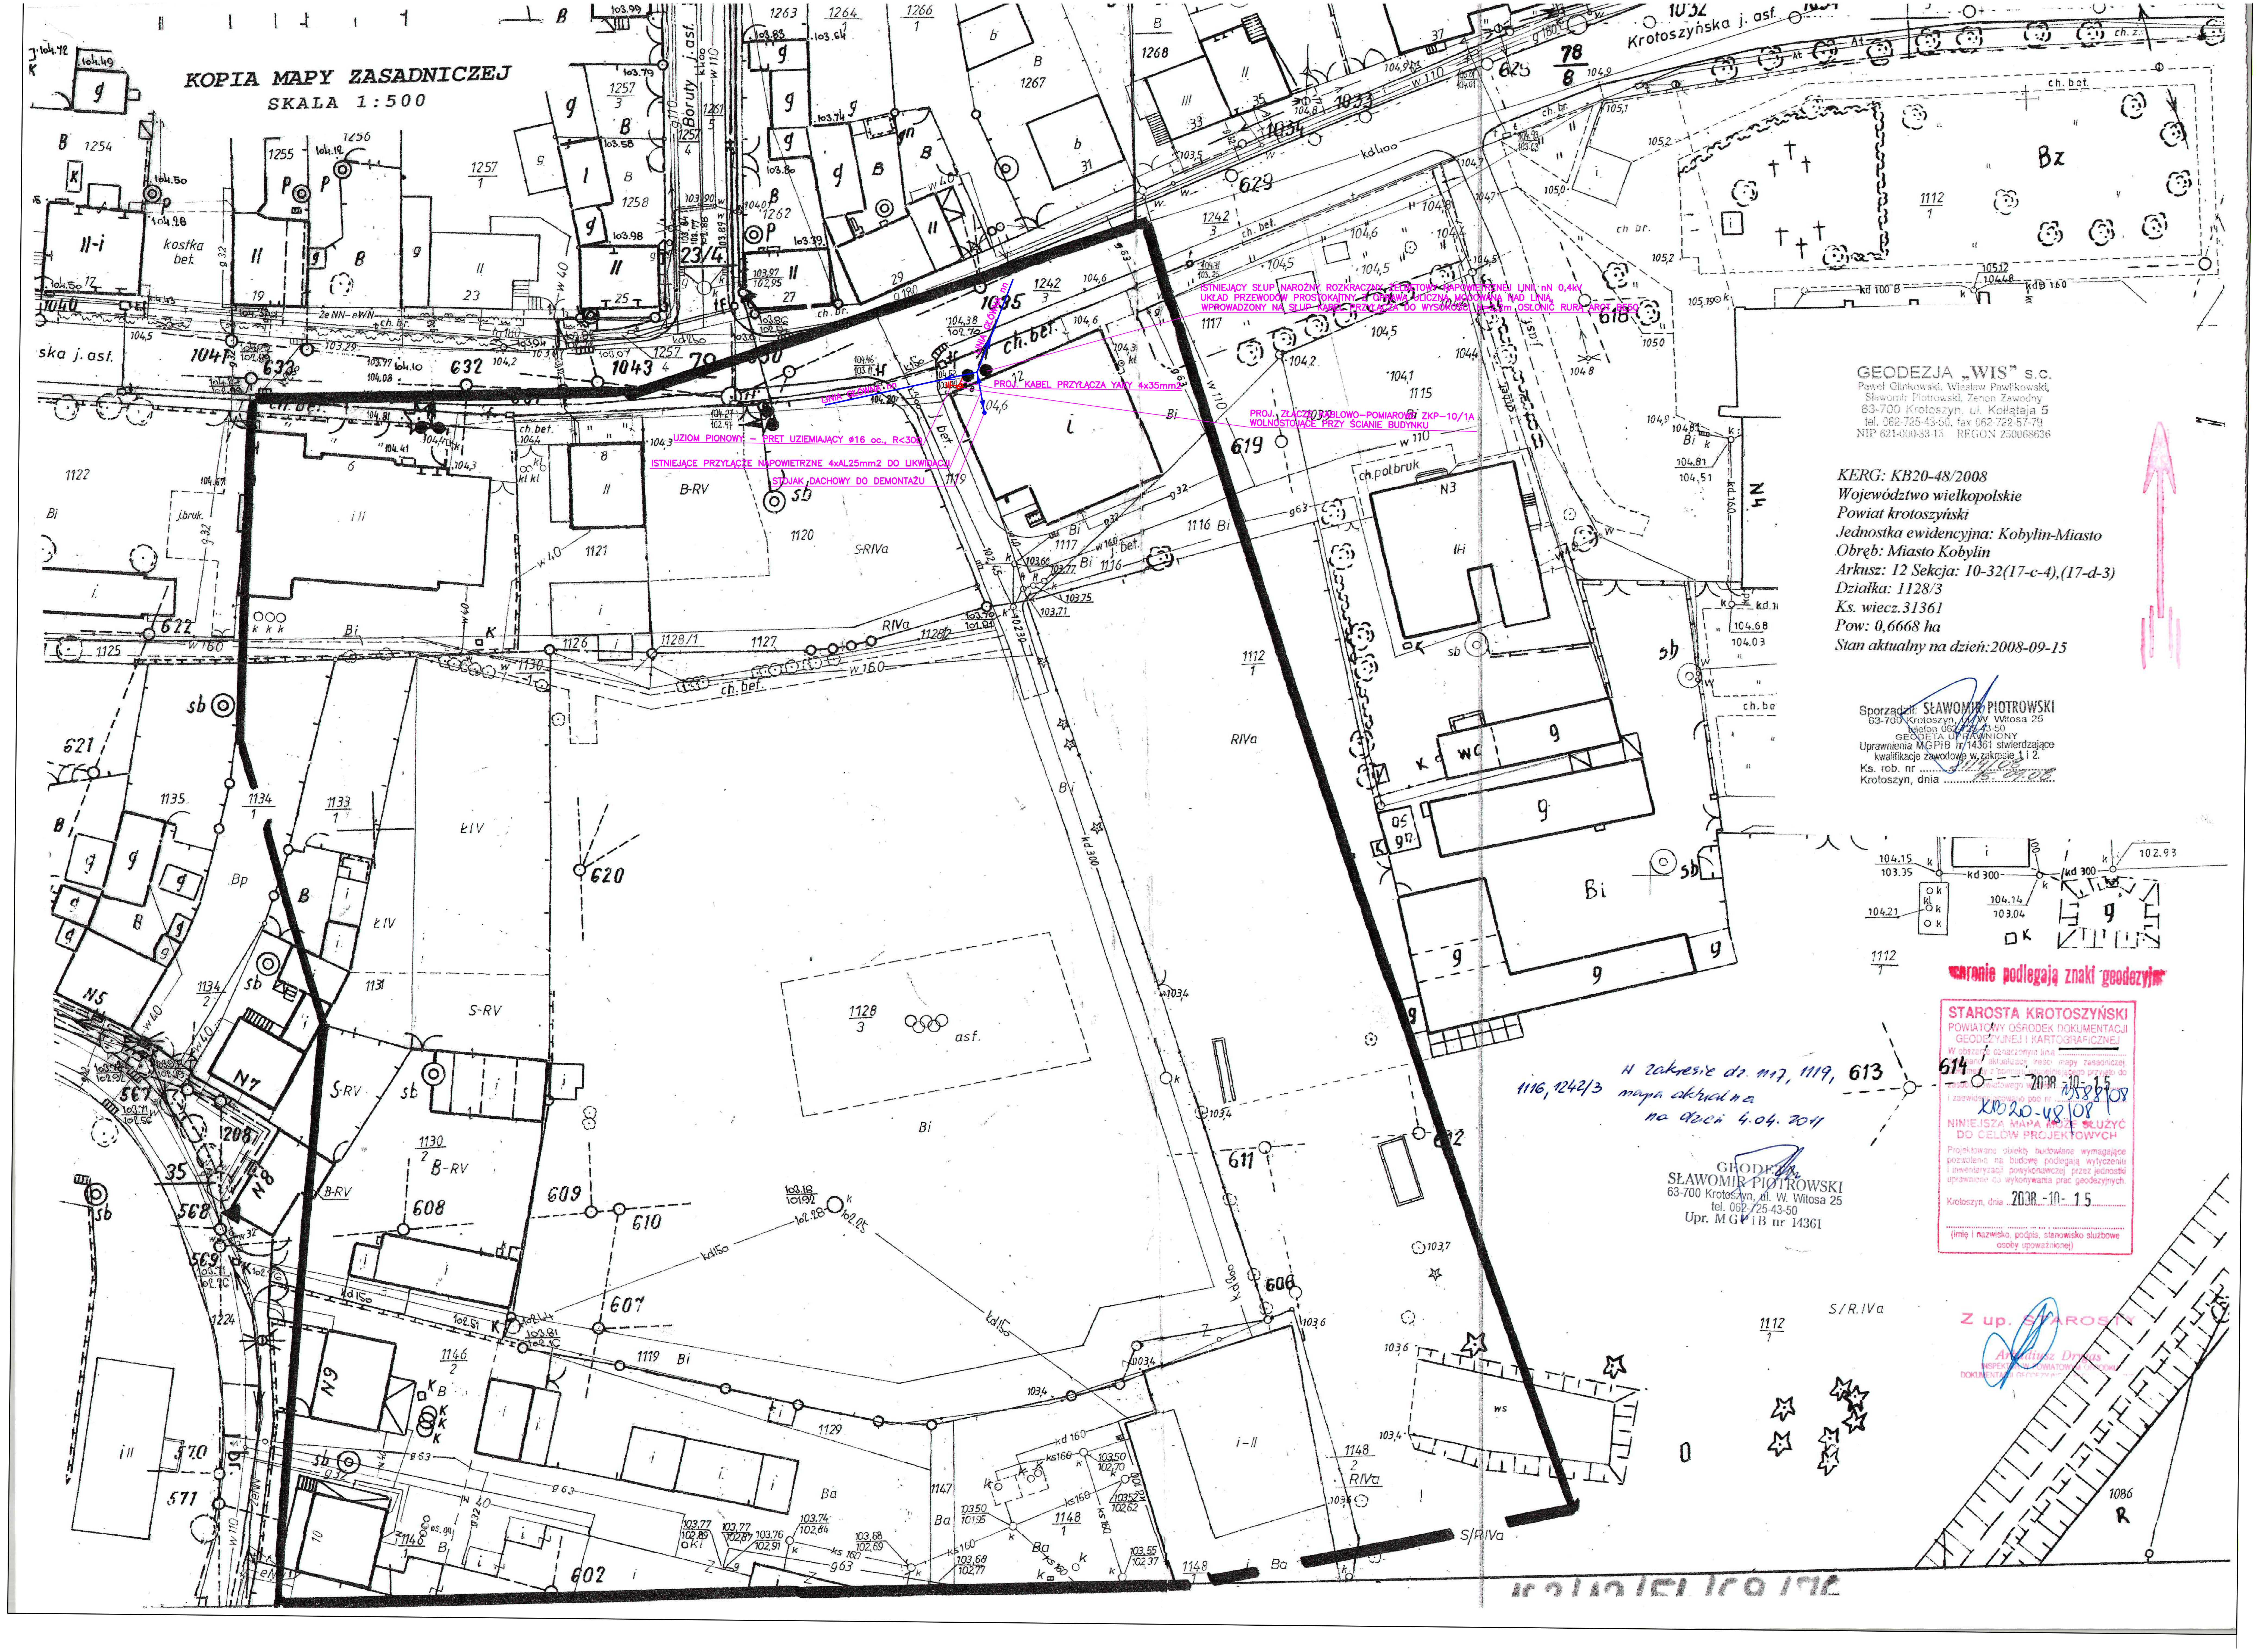
KOPIA MAPY ZASADNICZEJ
SKALA 1:500
Krotoszyńska j. asf.
Boruty j. asf.
ska j. ast.
LINIA GŁÓWNA nn
LINIA GŁÓWNA nn
1242/3
1117
1119
1116
1112/1
1128/3
1115
1120
1121
1127
1148/2
1148/1
1129
1130/2
1134/1
1134/2
1133/1
1135
1122
1125
1126
1146/2
1147
1086
Bz
N3
N4
N5
N7
N8
N9
ch. bet.
ch. br.
asf.
S/R.IVa
Uwaga! Ochronie podlegają znaki geodezyjne

ISTNIEJĄCY SŁUP NAROŻNY ROZKRACZNY ŻELBETOWY NAPOWIETRZNEJ LINII nN 0,4kV
UKŁAD PRZEWODÓW PROSTOKĄTNY Z OPRAWĄ ULICZNĄ MOCOWANĄ NAD LINIĄ,
WPROWADZONY NA SŁUP KABEL PRZYŁĄCZA DO WYSOKOŚCI H=2,2m OSŁONIĆ RURĄ AROT BE50

PROJ. KABEL PRZYŁĄCZA YAKY 4x35mm2

PROJ. ZŁĄCZE KABLOWO-POMIAROWE ZKP-10/1A
WOLNOSTOJĄCE PRZY ŚCIANIE BUDYNKU

UZIOM PIONOWY – PRĘT UZIEMIAJĄCY ø16 oc., R<30Ω

ISTNIEJĄCE PRZYŁĄCZE NAPOWIETRZNE 4xAL25mm2 DO LIKWIDACJI

STOJAK DACHOWY DO DEMONTAŻU

GEODEZJA „WIS" s.c.
Paweł Glinkowski, Wiesław Pawlikowski,
Sławomir Piotrowski, Zenon Zawodny
63-700 Krotoszyn, ul. Kołłątaja 5
tel. 062-725-43-50, fax 062-722-57-79
NIP 621-000-33-13 REGON 250068636

KERG: KB20-48/2008
Województwo wielkopolskie
Powiat krotoszyński
Jednostka ewidencyjna: Kobylin-Miasto
Obręb: Miasto Kobylin
Arkusz: 12 Sekcja: 10-32(17-c-4),(17-d-3)
Działka: 1128/3
Ks. wiecz.31361
Pow: 0,6668 ha
Stan aktualny na dzień:2008-09-15

Sporządził: SŁAWOMIR PIOTROWSKI
63-700 Krotoszyn, ul. W. Witosa 25
telefon 062-725-43-50
GEODETA UPRAWNIONY
Uprawnienia MGPiB nr 14361 stwierdzające
kwalifikacje zawodowe w zakresie 1 i 2.
Ks. rob. nr 3114/08
Krotoszyn, dnia 15.09.08

STAROSTA KROTOSZYŃSKI
POWIATOWY OŚRODEK DOKUMENTACJI GEODEZYJNEJ I KARTOGRAFICZNEJ
W obszarze oznaczonym linią .... dokonano aktualizacji treści mapy zasadniczej. Dokumenty z pomiaru uzupełniającego przyjęto do zasobu powiatowego w dniu 2008-10-15
i zaewidencjonowano pod nr 1588/08
KB20-48/08
NINIEJSZA MAPA MOŻE SŁUŻYĆ DO CELÓW PROJEKTOWYCH
Projektowane obiekty budowlane wymagające pozwolenia na budowę podlegają wytyczeniu i inwentaryzacji powykonawczej przez jednostki uprawnione do wykonywania prac geodezyjnych.
Krotoszyn, dnia 2008-10-15
(imię i nazwisko, podpis, stanowisko służbowe osoby upoważnionej)

Z up. STAROSTY
Arkadiusz Drygas
INSPEKTOR W POWIATOWYM OŚRODKU DOKUMENTACJI GEODEZYJNEJ

W zakresie dz. 1117, 1119, 1116, 1242/3 mapa aktualna na dzień 4.04.2011

GEODETA
SŁAWOMIR PIOTROWSKI
63-700 Krotoszyn, ul. W. Witosa 25
tel. 062-725-43-50
Upr. MGPiB nr 14361

PROJEKT ZAGOSPODAROWANIA TERENU - PLAN SYTUACYJNY PRZYŁĄCZA ELEKTROENERGETYCZNEGO nn

KOBYLIN ark. 12, dz. nr: 1242/3, 1117

nr rys. 1

PRZEDSIĘBIORSTWO
HANDLOWO–
USŁUGOWE "ELNOSK"

ELNOSK

Bojanowo ul. Rynek 30
tel. 601 085 110; e-mail: elnosk@elnosk.pl

temat:
ELEKTROENERGETYCZNE PRZYŁĄCZE KABLOWE 0,4kV
DO BUDYNKU PRZY ULICY KROTOSZYŃSKIEJ 12
W KOBYLINE dz. nr 1242/3, 1117

adres: KOBYLIN UL. KROTOSZYŃSKA 12

inwestor:
GMINA KOBYLIN
RYNEK MARSZAŁKA J. PIŁSUDSKIEGO 1
63-740 KOBYLIN

rysunek:
PROJEKT ZAGOSPODAROWANIA TERENU -
PLAN SYTUACYJNY PRZYŁĄCZA

skala: **1:500**

data: 08.2011

projektant: mgr inż. M.Nowak WKP/0218/POOE/05