


Zestawienie pomieszczeń przyziemie:

nr pom.	nazwa	pow. poszcz.	pow. ogół.
całkowita powierzchnia użytkowa przyziemie:			433,9

LEGENDA OZNACZEŃ:

W1	Wentylacja mechaniczna wywiewna Ø 110 mm
W2	Wentylacja mechaniczna wyciągowa Ø 110 mm
W3	Wentylacja mechaniczna wyciągowa Ø 110 mm
- woda ciepła wykonana z rur PP
- woda zimna wykonana z rur PP
- kanalizacja sanitarna wykonana z rur PVC
- pion kanalizacyjny PCV fi 75, zakończony zaworem napowietrzającym typu Dugo pod strykiem
- pion kanalizacyjny PCV fi 110, zakończony wywiewką nad dach
- pojemnościowy podgrzewacz wody typu Blawar Viking E55
- NW1 NW2 - kanał wentylacyjny o wym. 30*15cm, typu Z, wyprowadzony 2,5m nad teren

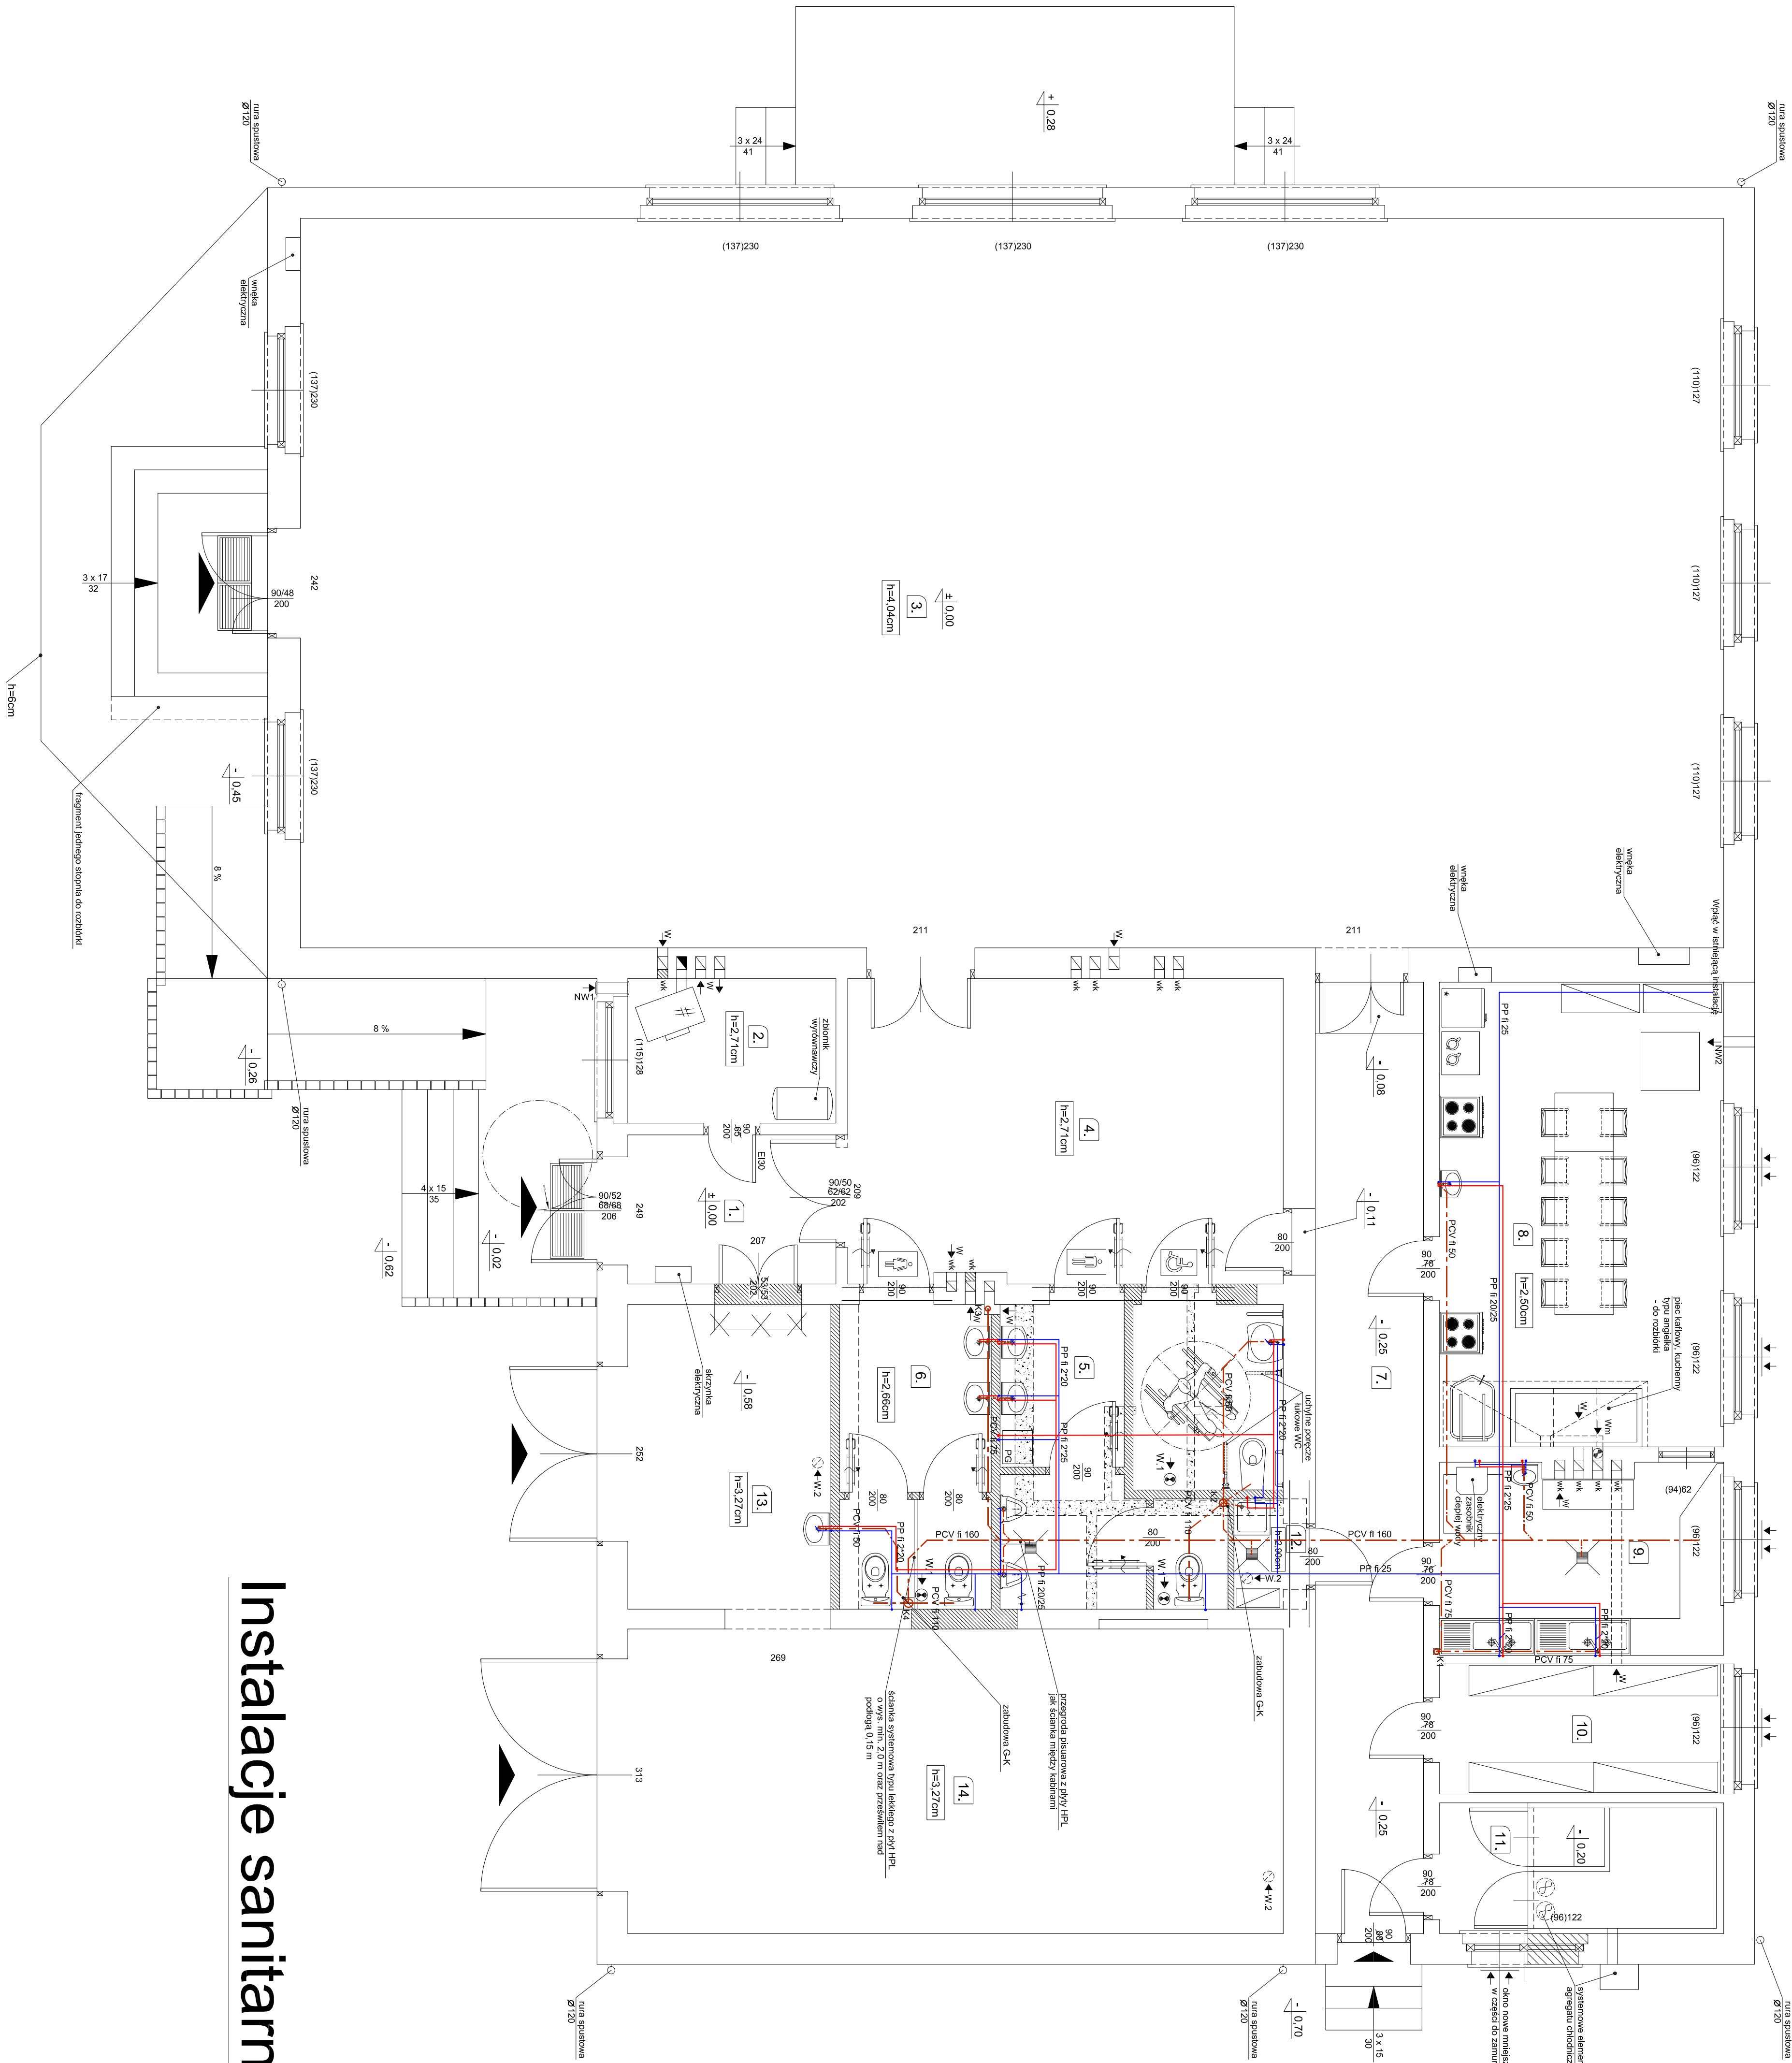

Instalacje sanitarne