


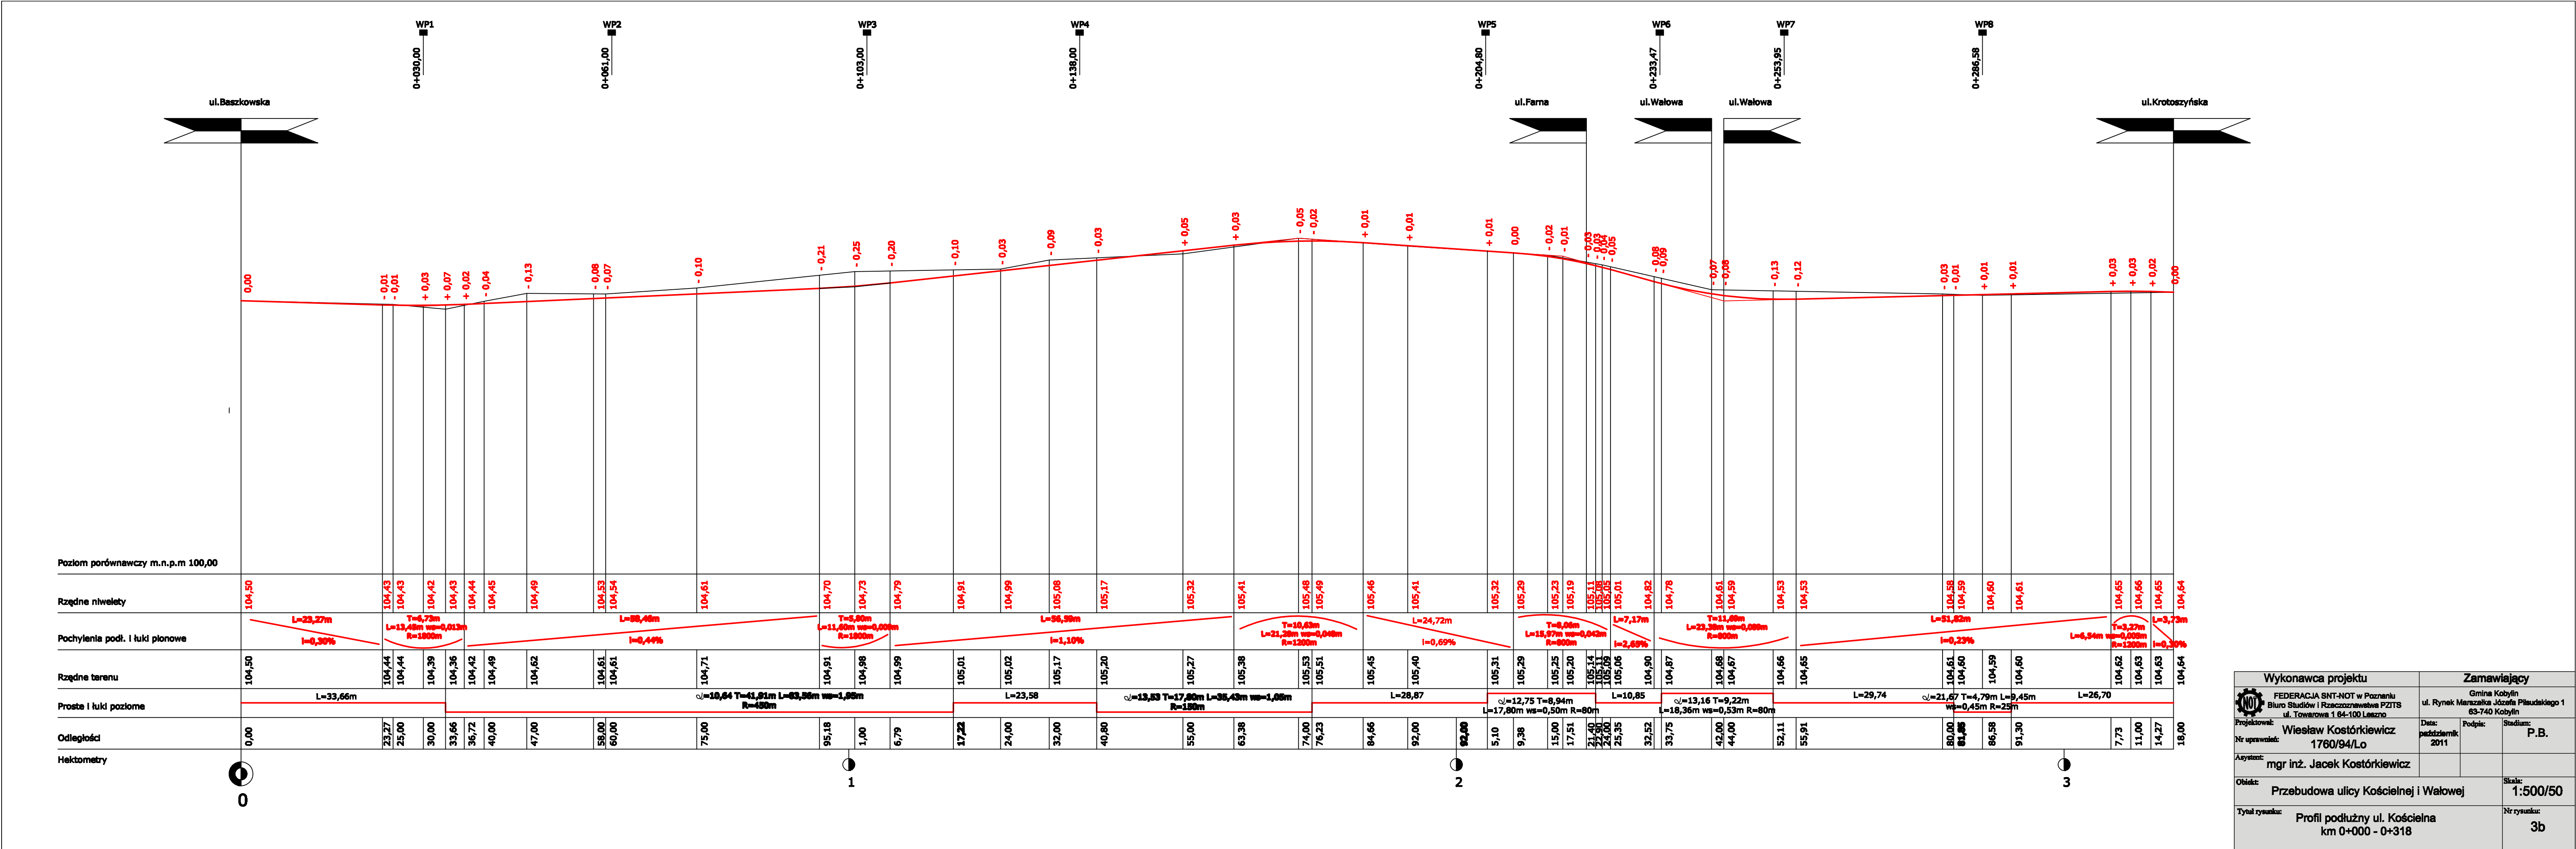

Wykonawca projektu		Zamawiający		
 FEDERACJA SNT-NOT w Poznaniu Biuro Studiów i Rzeczoznawstwa PZITS ul. Towarowa 1 64-100 Leszno		Gmina Kobylin ul. Rynek Marzaska Józefa Piłsudskiego 1 63-740 Kobylin		
Projektował: Nr uprawnień:	Wiesław Kostórkiewicz 1760/94/Lo	Data: październik 2011	Podpis:	Stadium: P.B.
Asystent:	mgr inż. Jacek Kostórkiewicz			
Obiekt:	Przebudowa ulicy Kościelnej i Wałowej			Skala: 1:500/50
Tytuł rysunku:	Profil podłużny ul. Kościelna km 0+000 - 0+318			Nr rysunku: 3b