


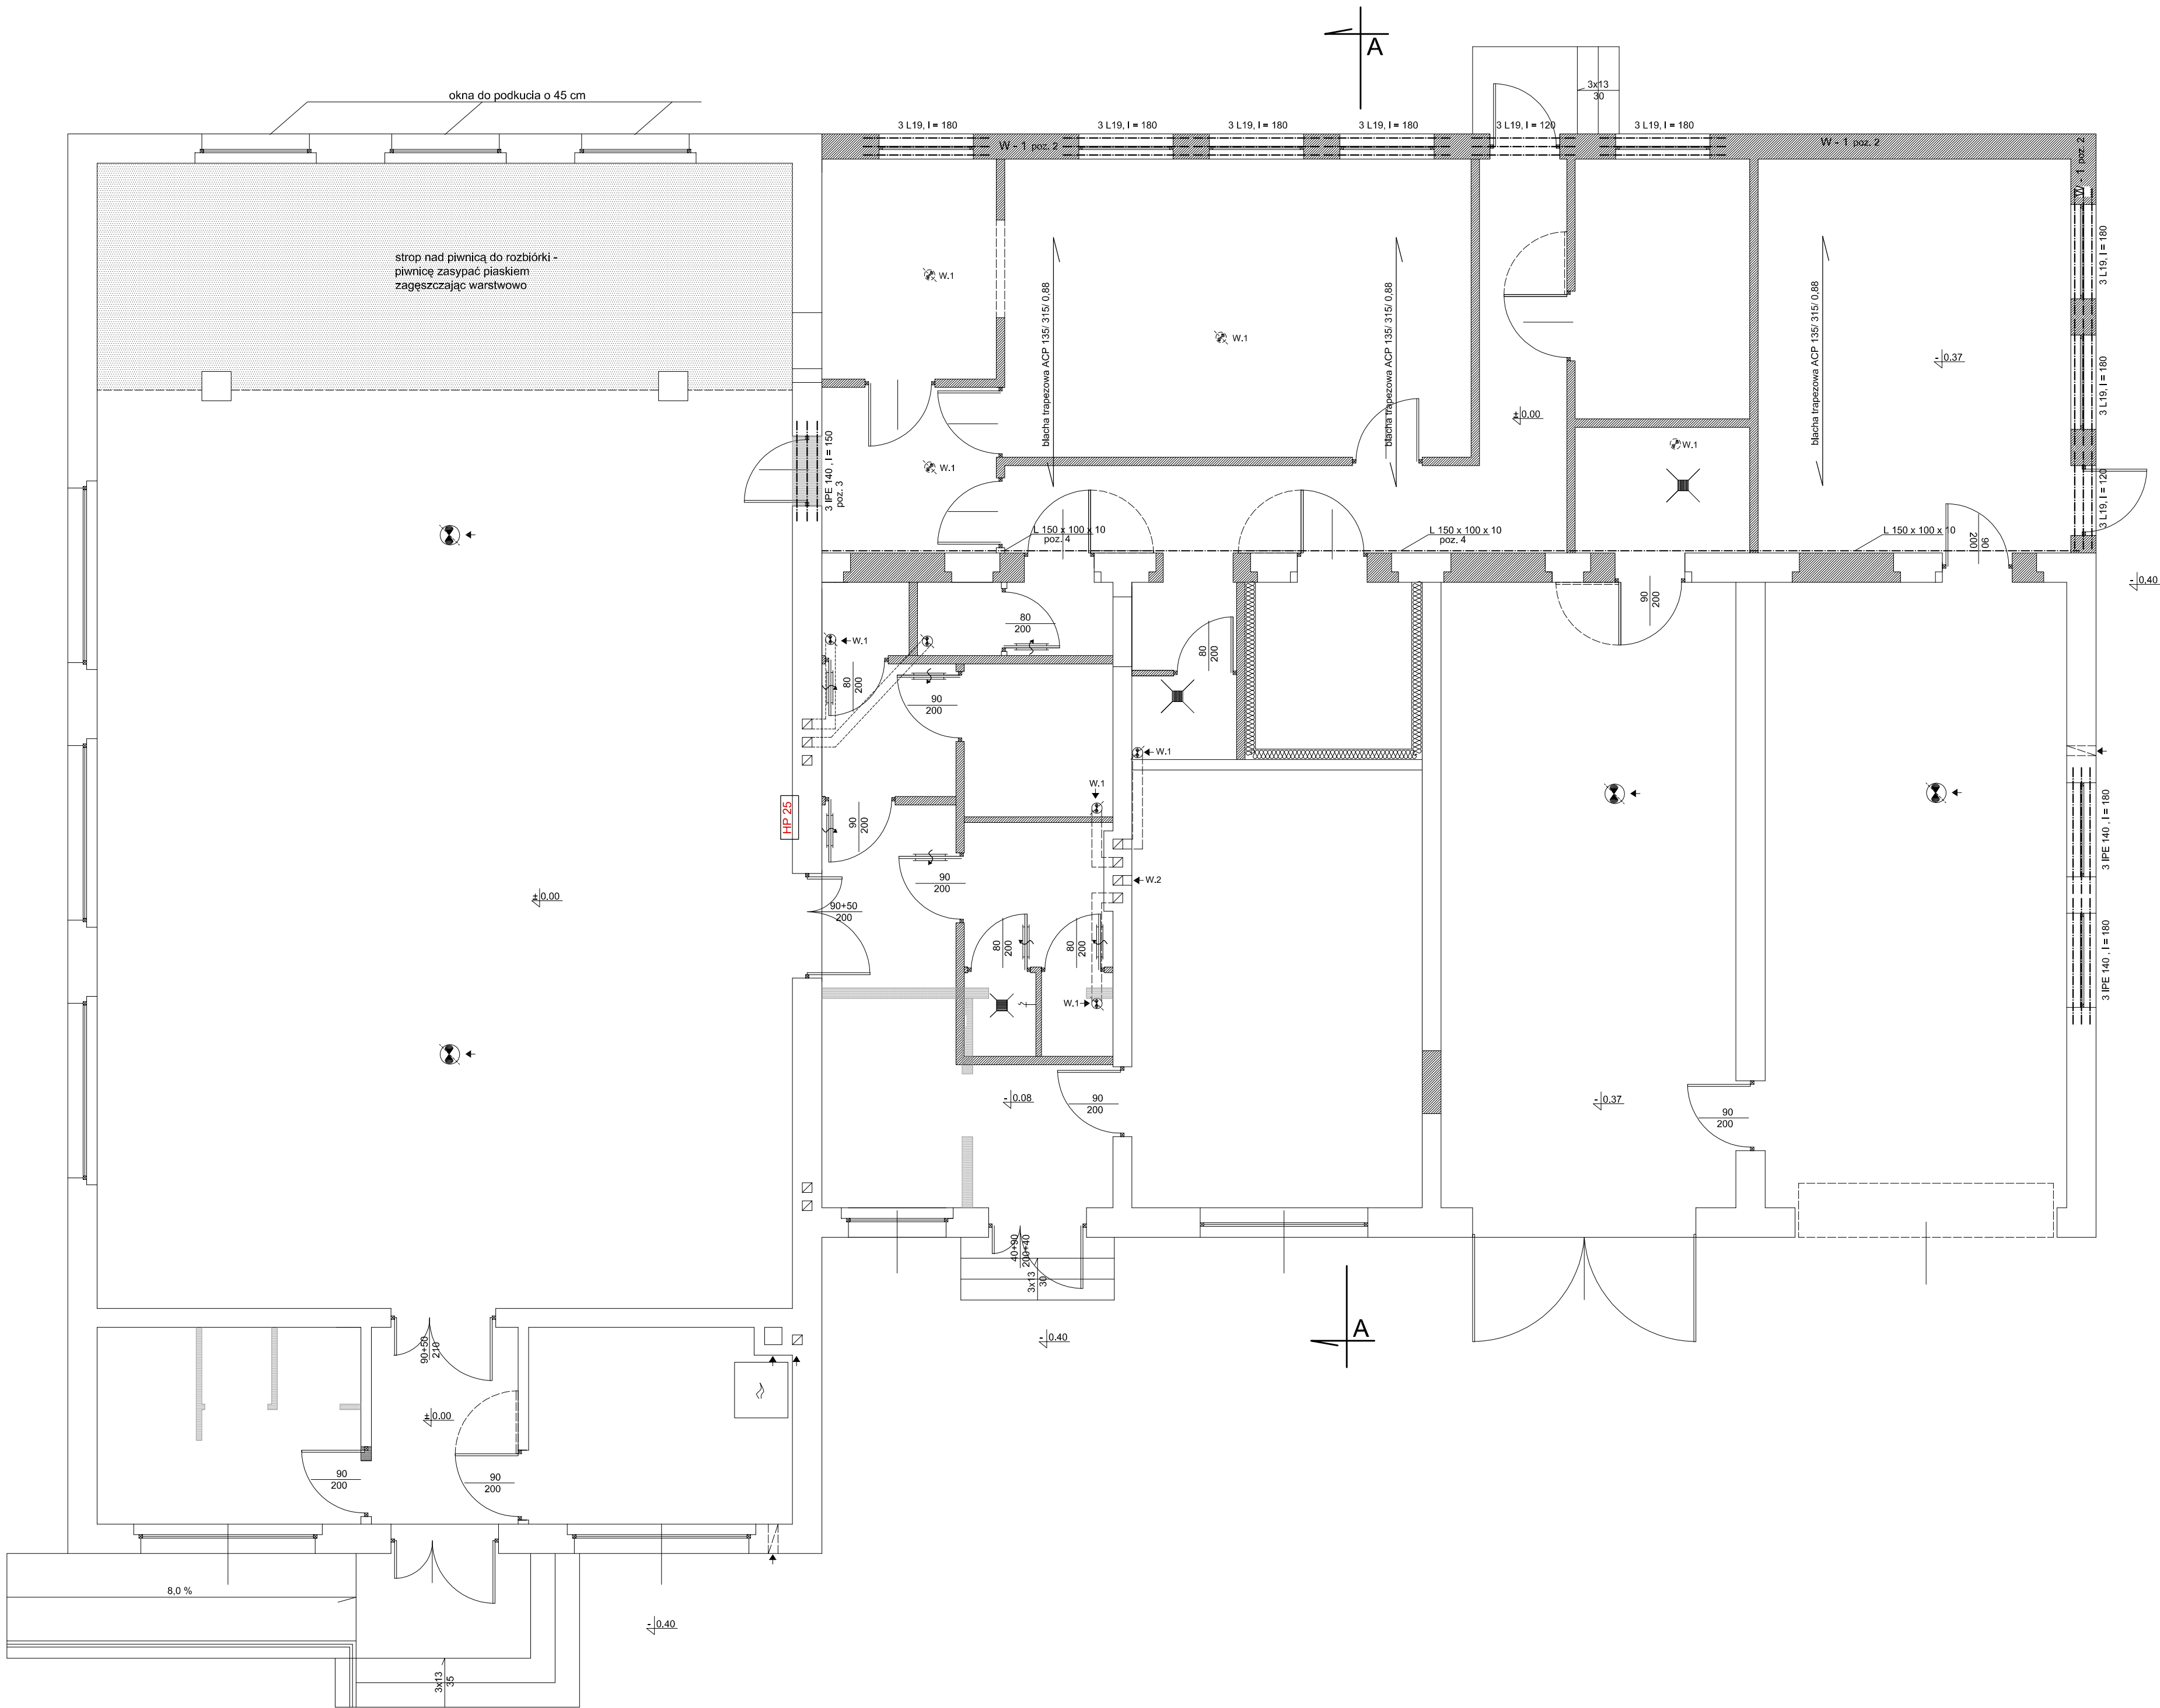

str. nr		63-400 RAWICZ		PRZEBUDOWA I ROZBUDOWA	
TP3 H. CIESIELSKI		ul. SZARYCH SZEREGÓW 2 a		BUDYNKU ŚWIE TLICY WIEJSKIEJ	
PRACOWNIA PROJEKTÓW BUDOWLANYCH		tel. (065) 645 21 03		inwestor : Gmina Kobylin, Rynek Marsz. Piłsudskiego 1	
adres e-mail : biuro@ciesielski.horn.pl		skala : 1 : 50		data : sierpień 2011	
rysunek : Rzut konstrukcji przyziemia		adres obiektu : Zalesie Wielkie dz. nr 19/3		nr rys. : 5	
projektant : mgr inż. Henryk Ciesielski		konstrukcja		1761 / 94 /Lo	
projektant : mgr inż. arch. Dorota Duda		architektura		06 / 05 /DOIA	
sprawdzający : tech. bud. Henryk Dymkiewicz		architektura + konstrukcja		5769 / 61	
asystent : tech. bud. Agnieszka Gąsiorowska					
asystent : inż. Łukasz Nlwczyk					