


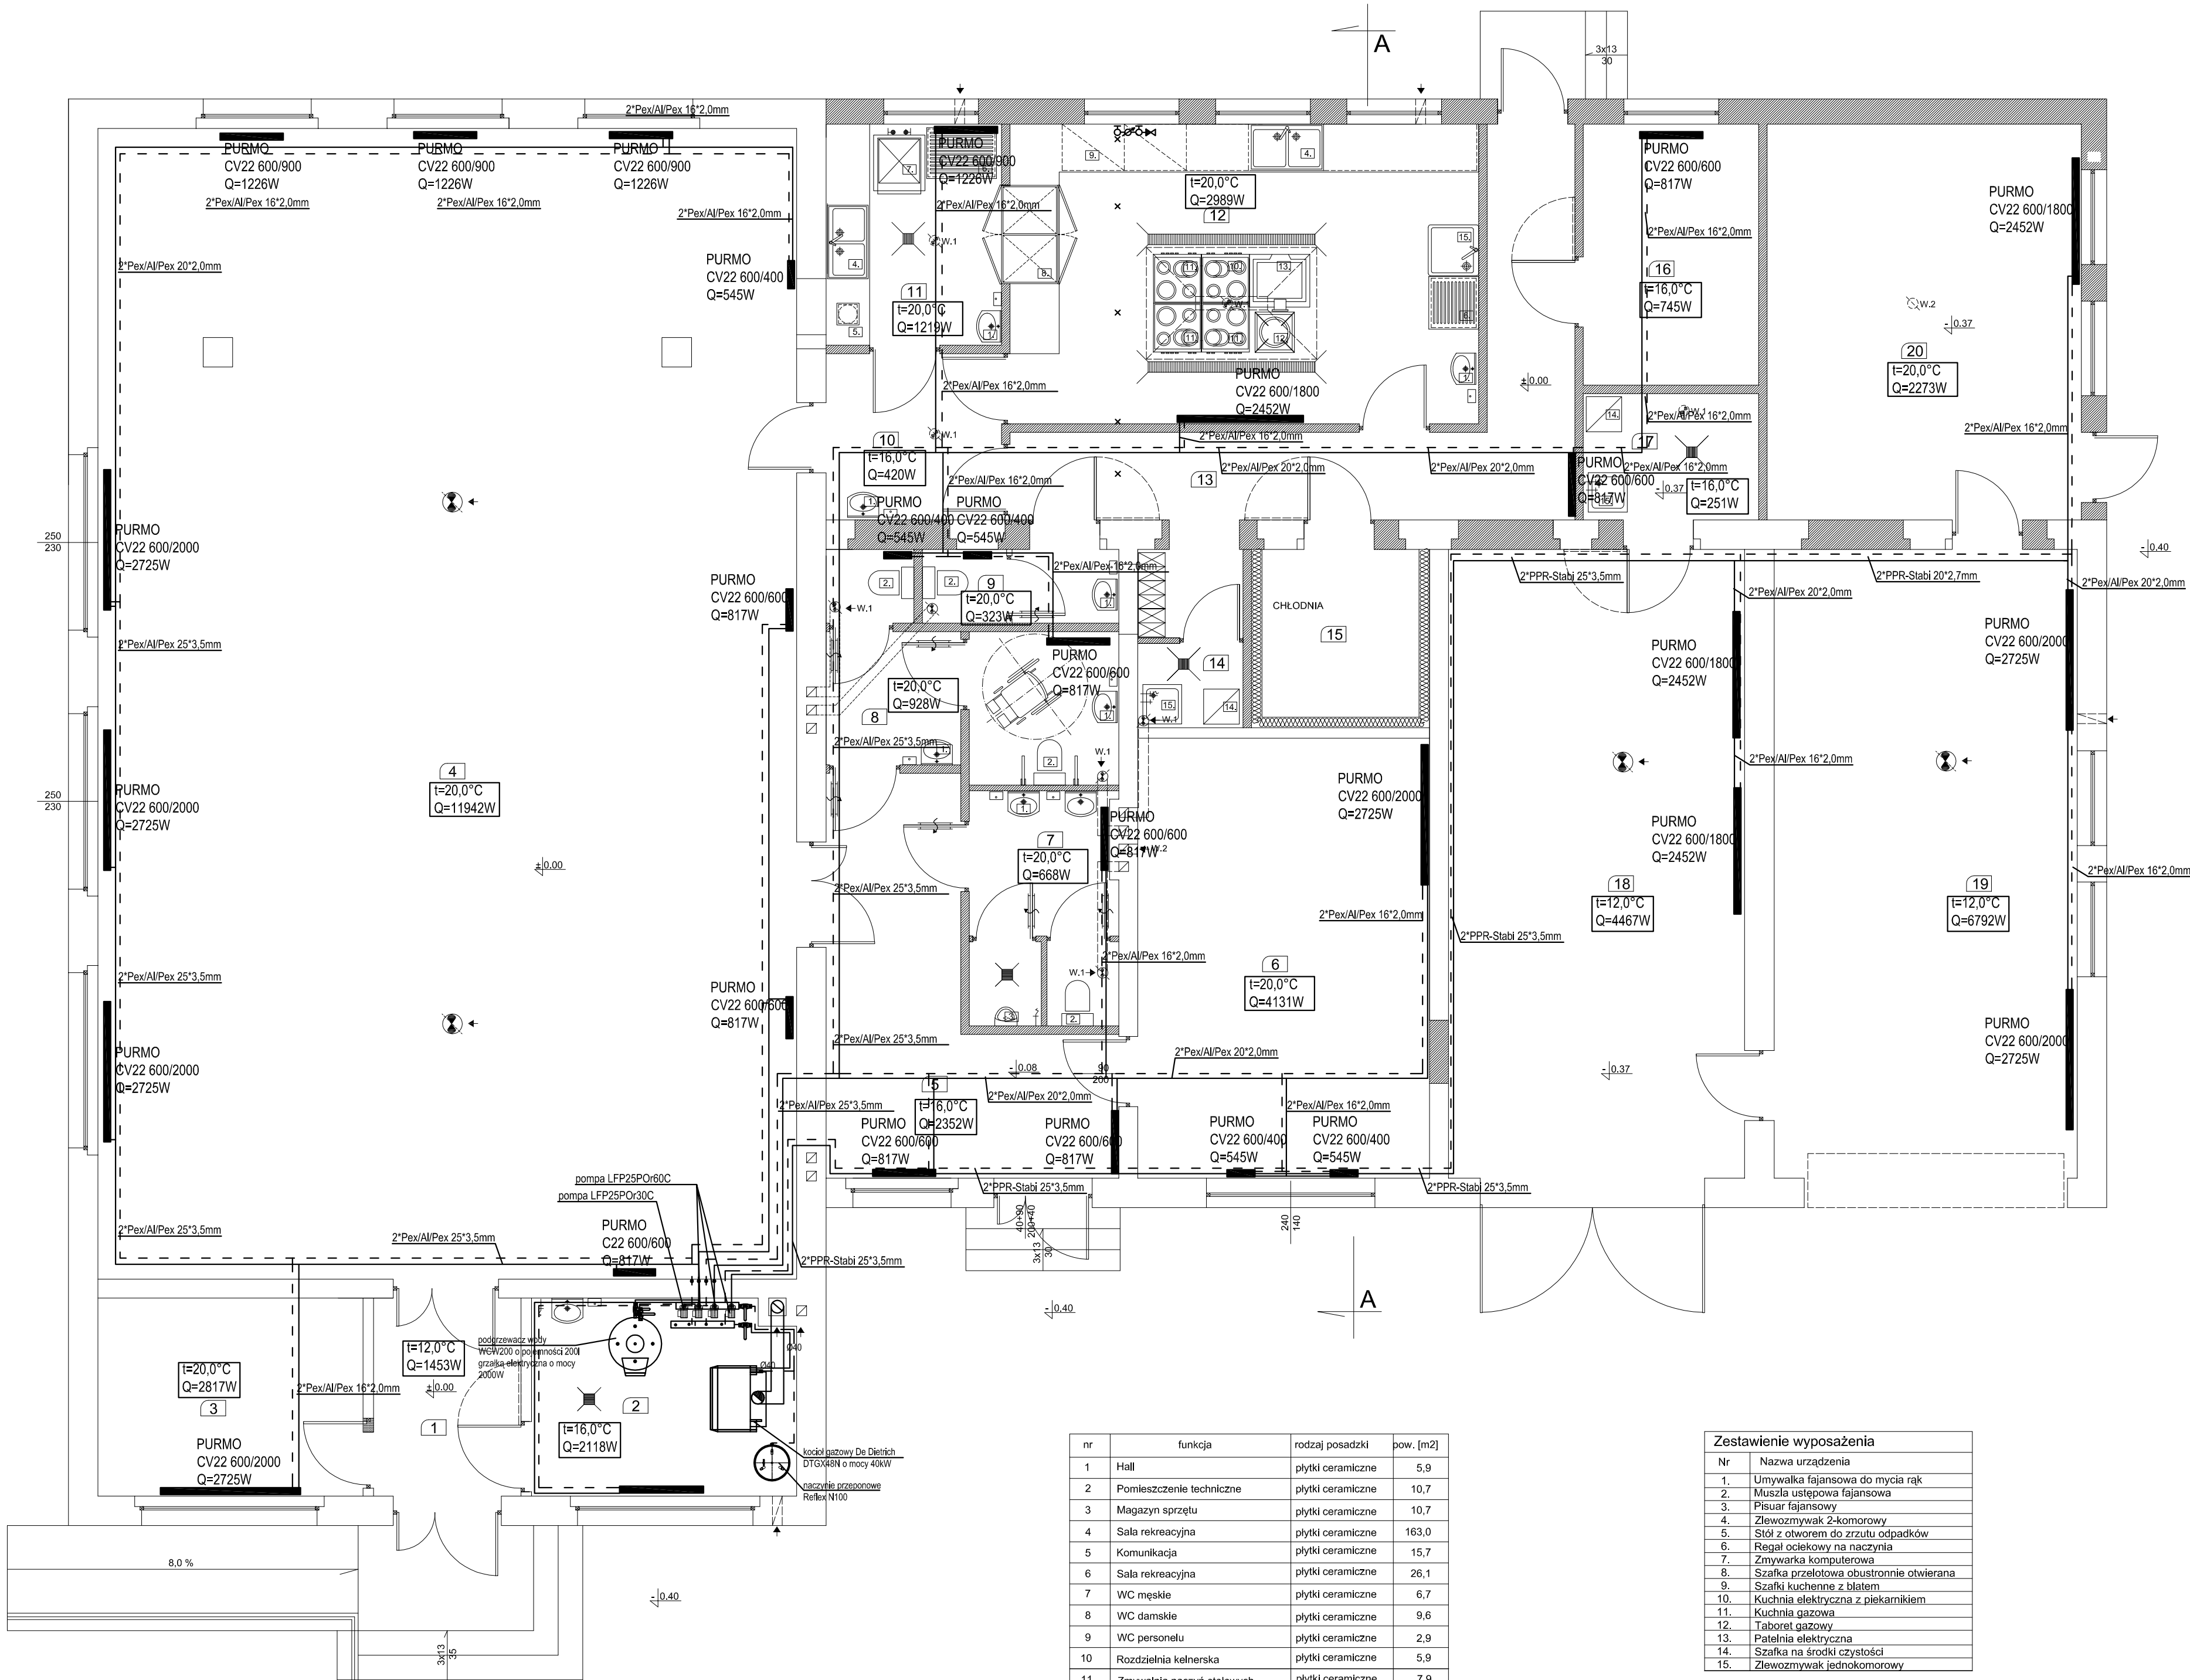

nr	funkcja	rodzaj posadzki	pow. [m2]
1	Hall	plytki ceramiczne	5,9
2	Pomieszczenie techniczne	plytki ceramiczne	10,7
3	Magazyn sprzetu	plytki ceramiczne	10,7
4	Sala rekreacyjna	plytki ceramiczne	163,0
5	Komunikacja	plytki ceramiczne	15,7
6	Sala rekreacyjna	plytki ceramiczne	26,1
7	WC męskie	plytki ceramiczne	6,7
8	WC damskie	plytki ceramiczne	9,6
9	WC personelu	plytki ceramiczne	2,9
10	Rozdzielnia kelnerska	plytki ceramiczne	5,9
11	Zmywalnia naczyń stołowych	plytki ceramiczne	7,9
12	Przygotownia posiłków	plytki ceramiczne	28,5
13	Komunikacja	plytki ceramiczne	17,8
14	Schówek porządkowy	plytki ceramiczne	1,8
15	Chłodnia	plytki ceramiczne	5,4
16	Magazyn naczyń	plytki ceramiczne	9,3
17	Pomieszczenie gospodarcze	plytki ceramiczne	4,5
18	Remiza straży pożarnej	posadzka betonowa	37,8
19	Remiza straży pożarnej	posadzka betonowa	38,7
20	Sala rekreacyjna	plytki ceramiczne	25,3
łączna powierzchnia użytkowa :			434,2

Zestawienie wyposażenia	
Nr	Nazwa urządzenia
1.	Umywalka fajansowa do mycia rąk
2.	Muszla ustępowa fajansowa
3.	Pisuar fajansowy
4.	Zlewozmywak 2-komorowy
5.	Stół z otworem do zrzutu odpadków
6.	Regał odciekowy na naczynia
7.	Zmywarka komputerowa
8.	Szafka przełotowa obustronnie otwierana
9.	Szafki kuchenne z blatem
10.	Kuchnia elektryczna z piekarnikiem
11.	Kuchnia gazowa
12.	Tabelet gazowy
13.	Patelnia elektryczna
14.	Szafka na środki czystości
15.	Zlewozmywak jednokomorowy

str. nr 31		PP3 H.CIESIELSKI		63-400 RAWICZ	PRZEBUDOWA I ROZBUDOWA BUDYNKU ŚWIETLICY WIEJSKIEJ	
ul. SZARYCH SZEREGÓW 2 a		ul. SZARYCH SZEREGÓW 2 a		temat opracowania:	PRZEBUDOWA I ROZBUDOWA BUDYNKU ŚWIETLICY WIEJSKIEJ	
Rzut przyziemia instalacja grzewcza		skala:		1 : 50	data :	sierpień 2011
Zalesie Wielkie dz. nr 126/ 1		inwestor :		Gmina Kobylin, Rynek Marsz. Piłsudskiego 1		
linz. Łukasz Frąckowiak		instalacje sanitarne		WKP/0345/POOS/09		
linz. Jan Bryła		instalacje sanitarne		9/73/Wm		
tech. Maciej Stam						