









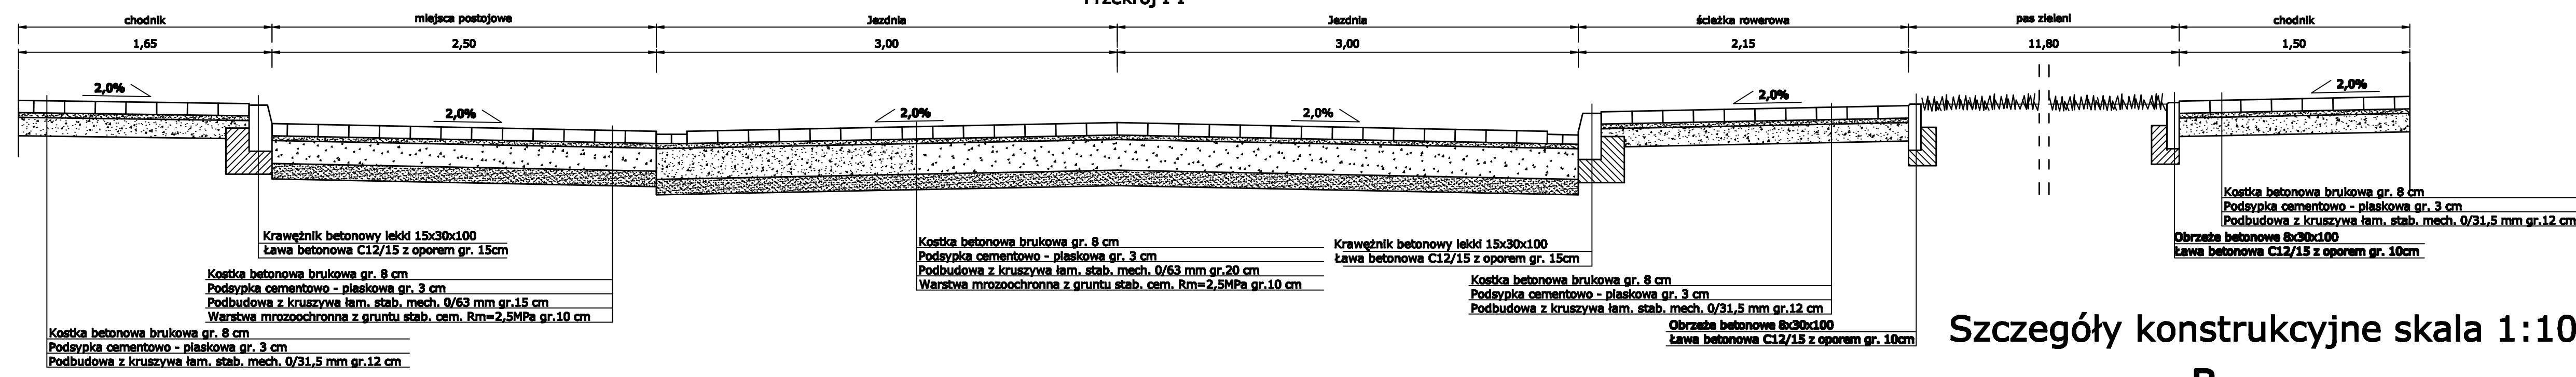

Przekrój B-B'

jezdnie rampa najazdowa jezdnia - wyniesione skrzyżowanie

2,00 2,00

5,0%

pas zieleni chodnik

1,00 2,00

D

Krawężnik betonowy lekki 15x30x100
Ława betonowa C12/15 z oporem gr. 15cm










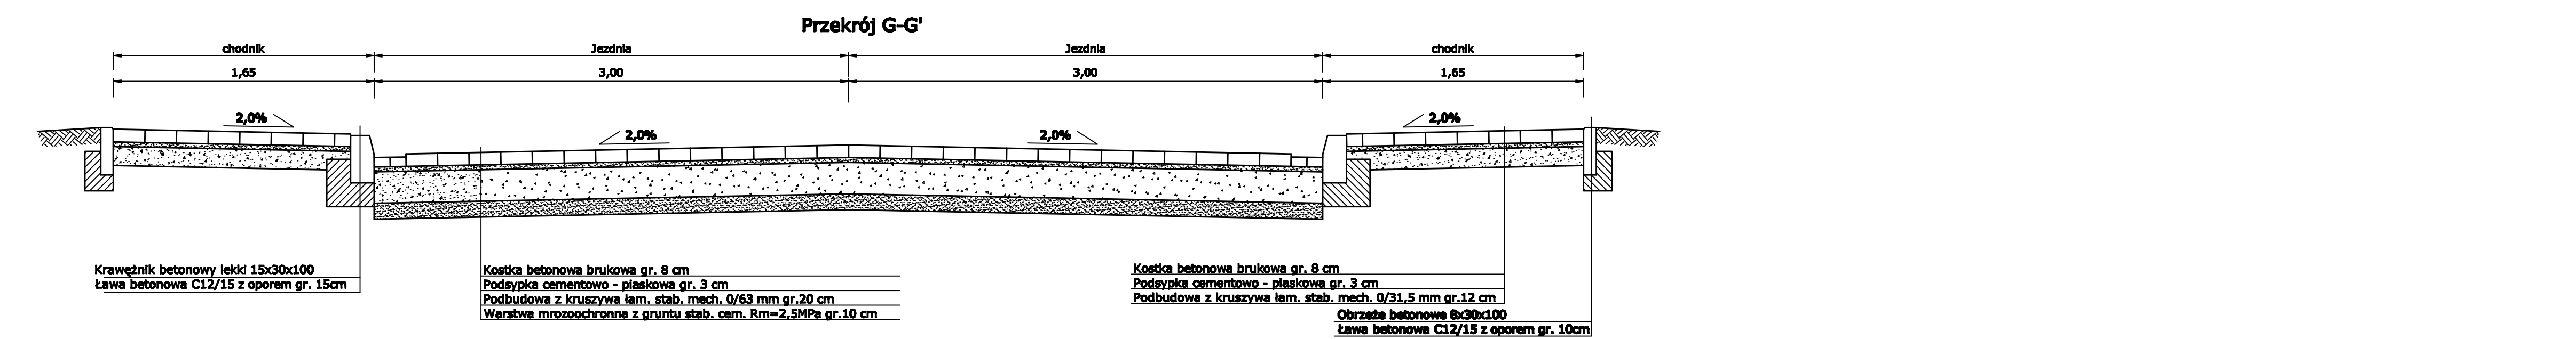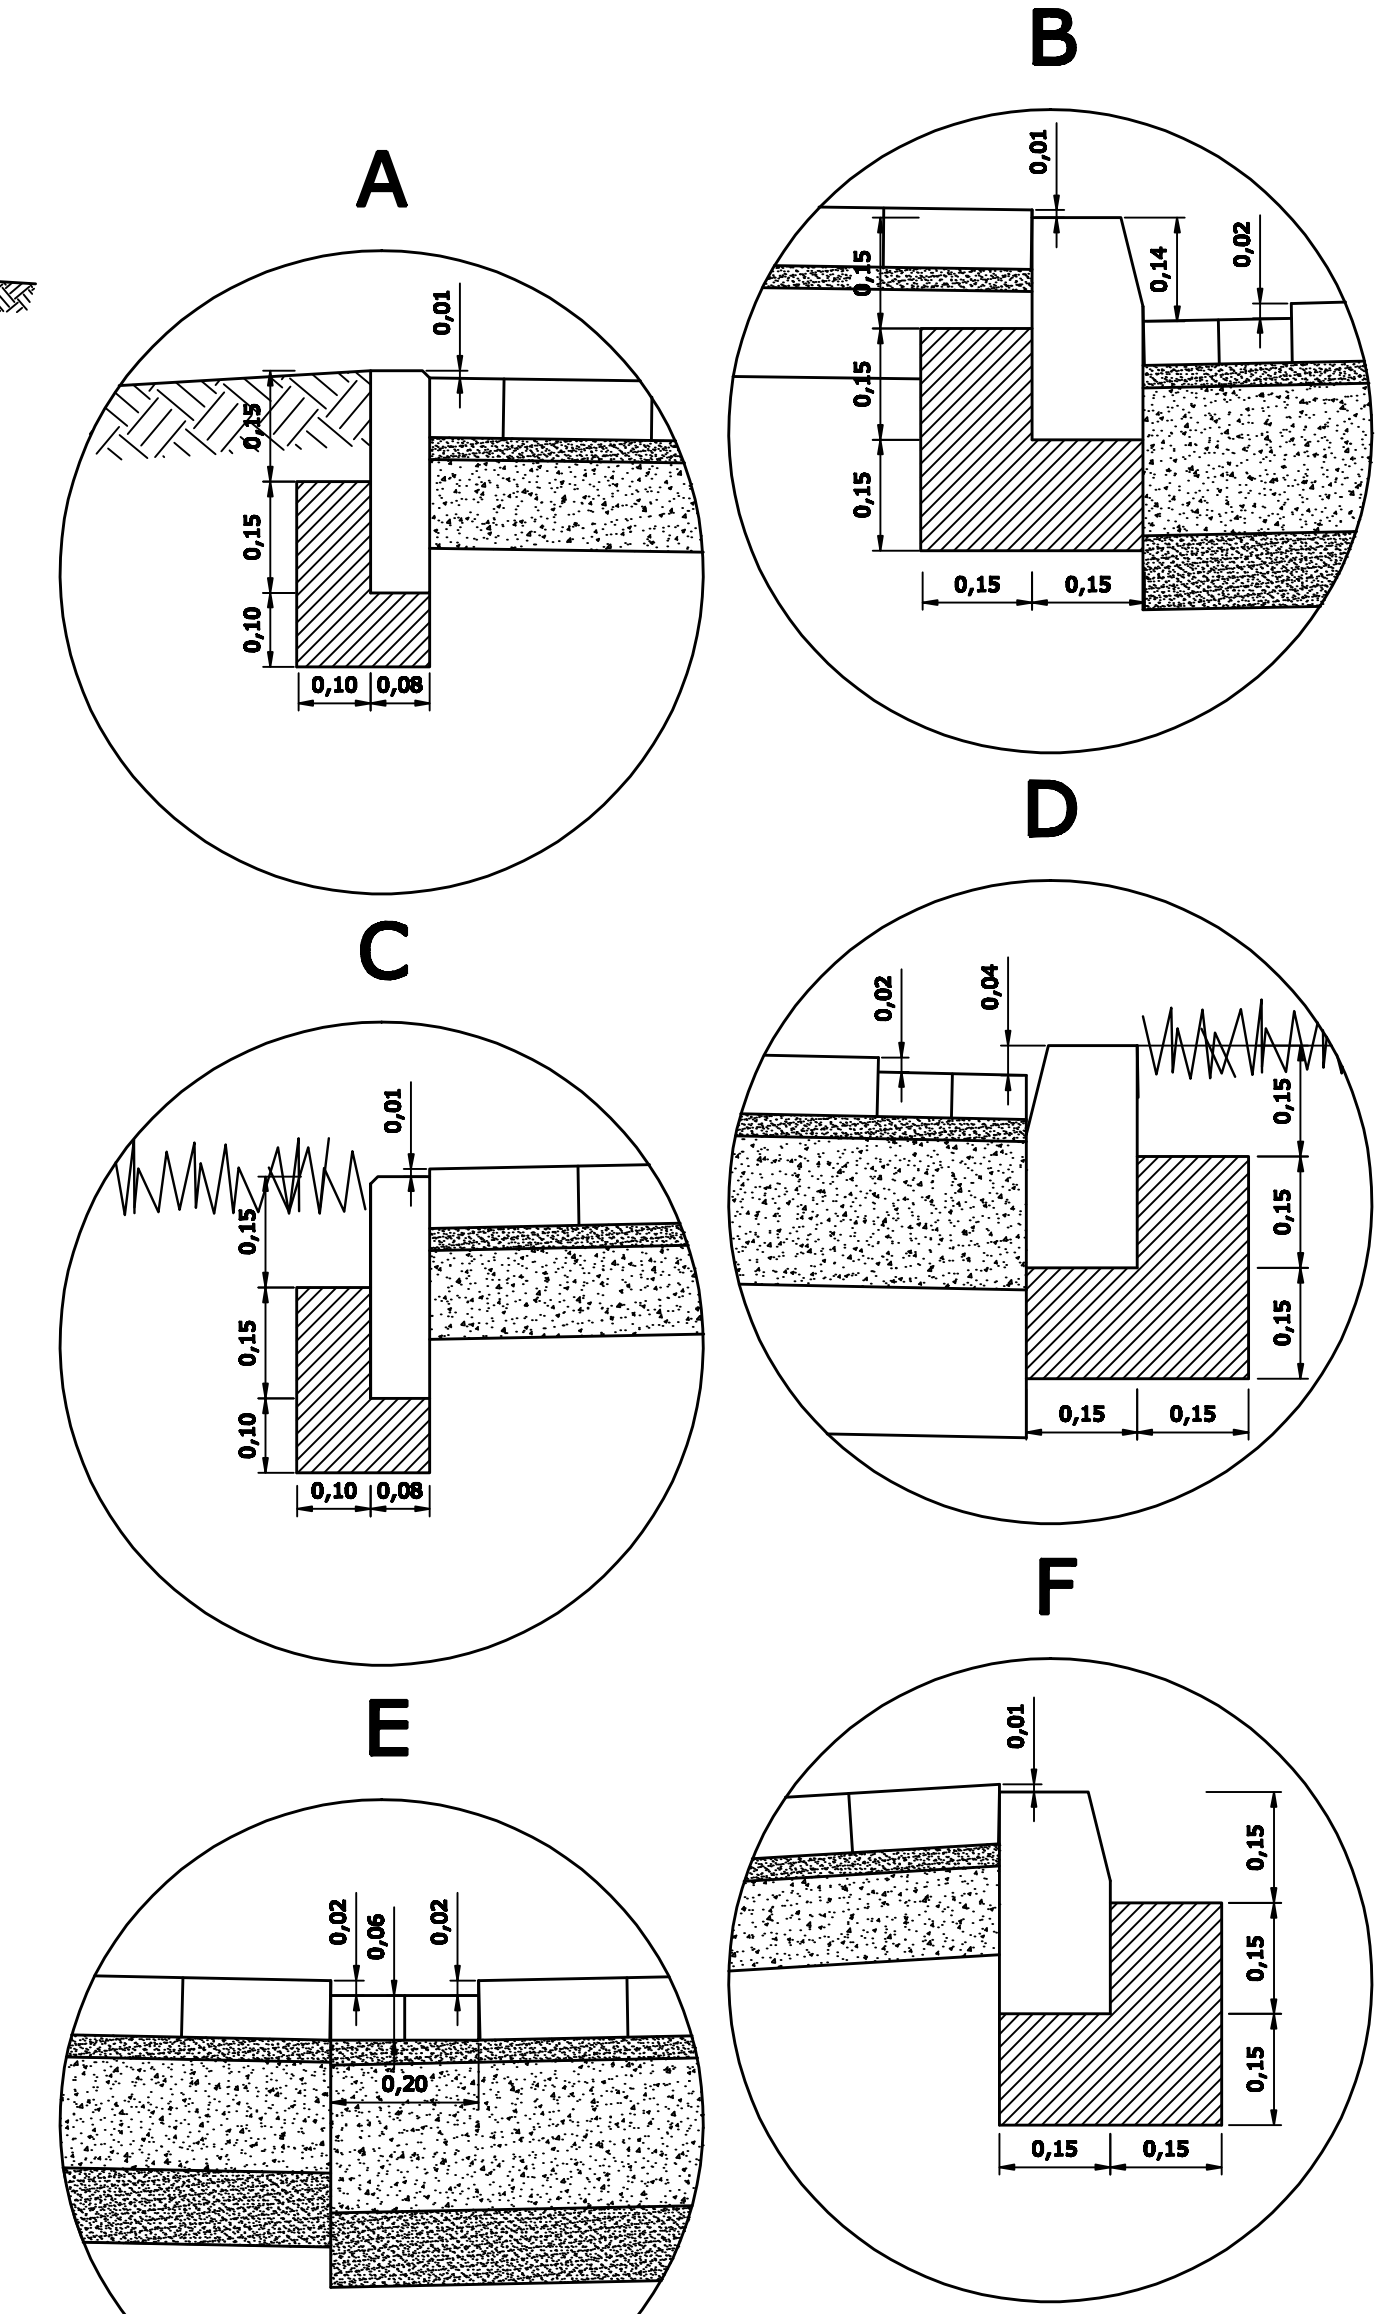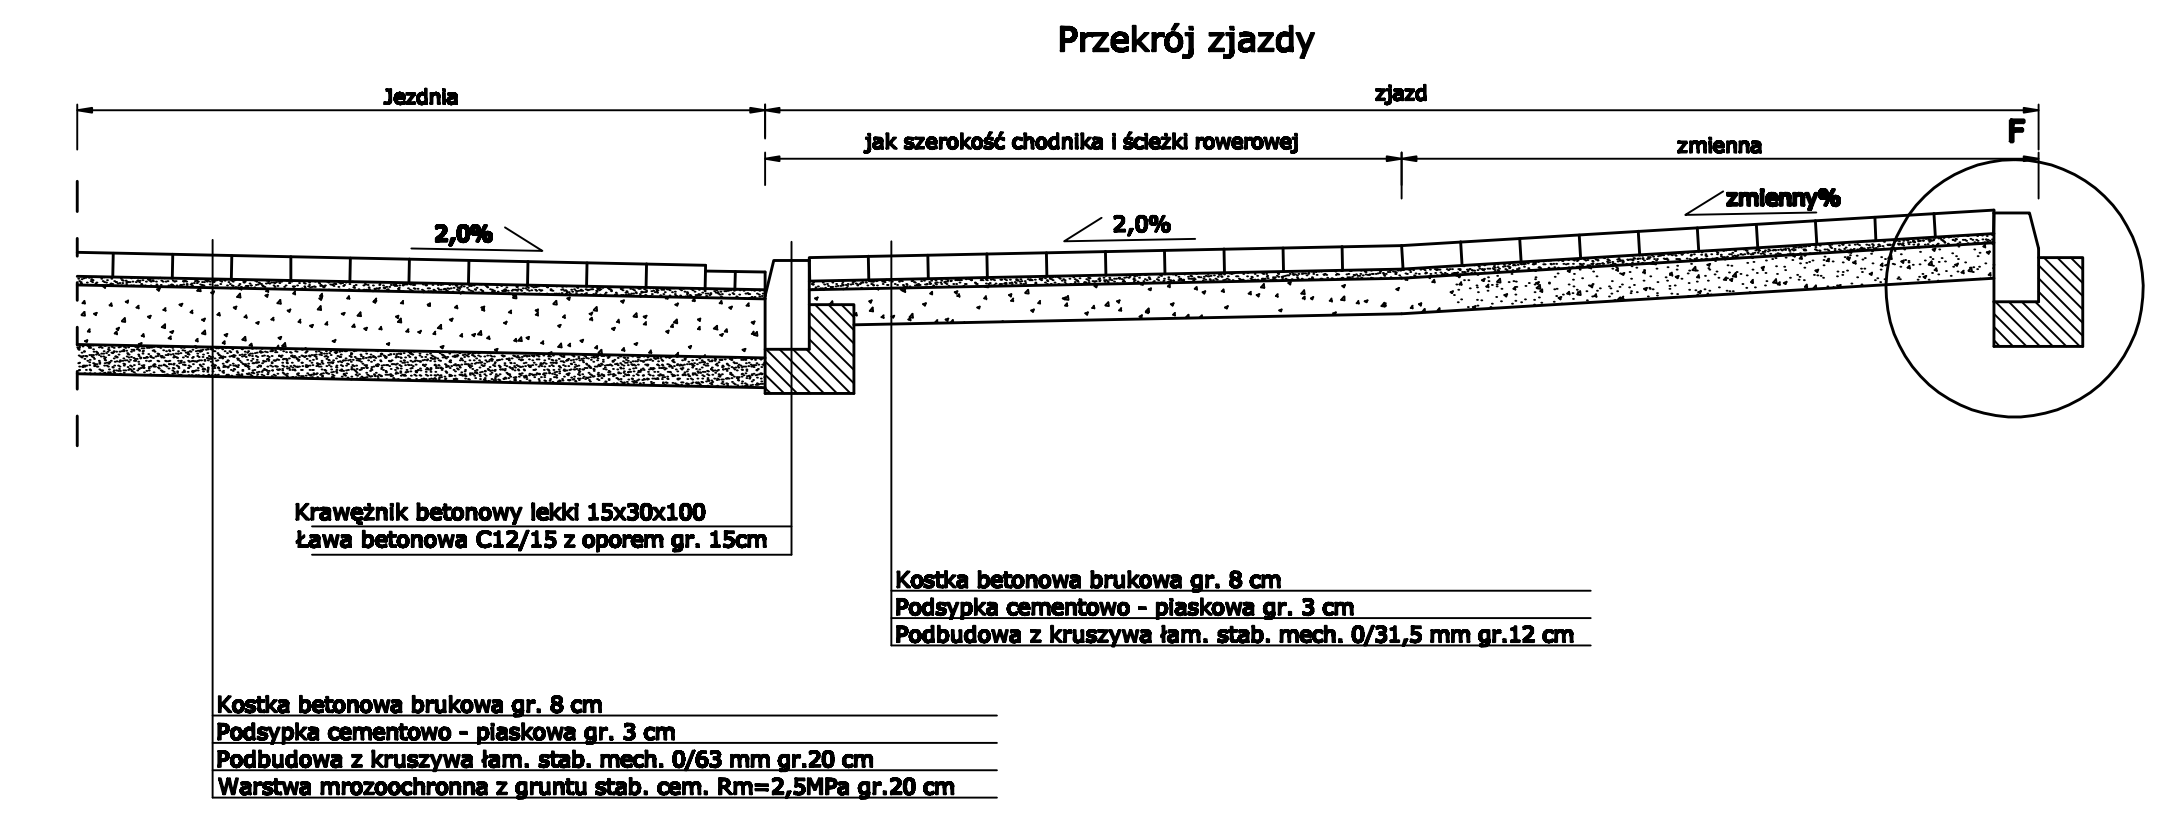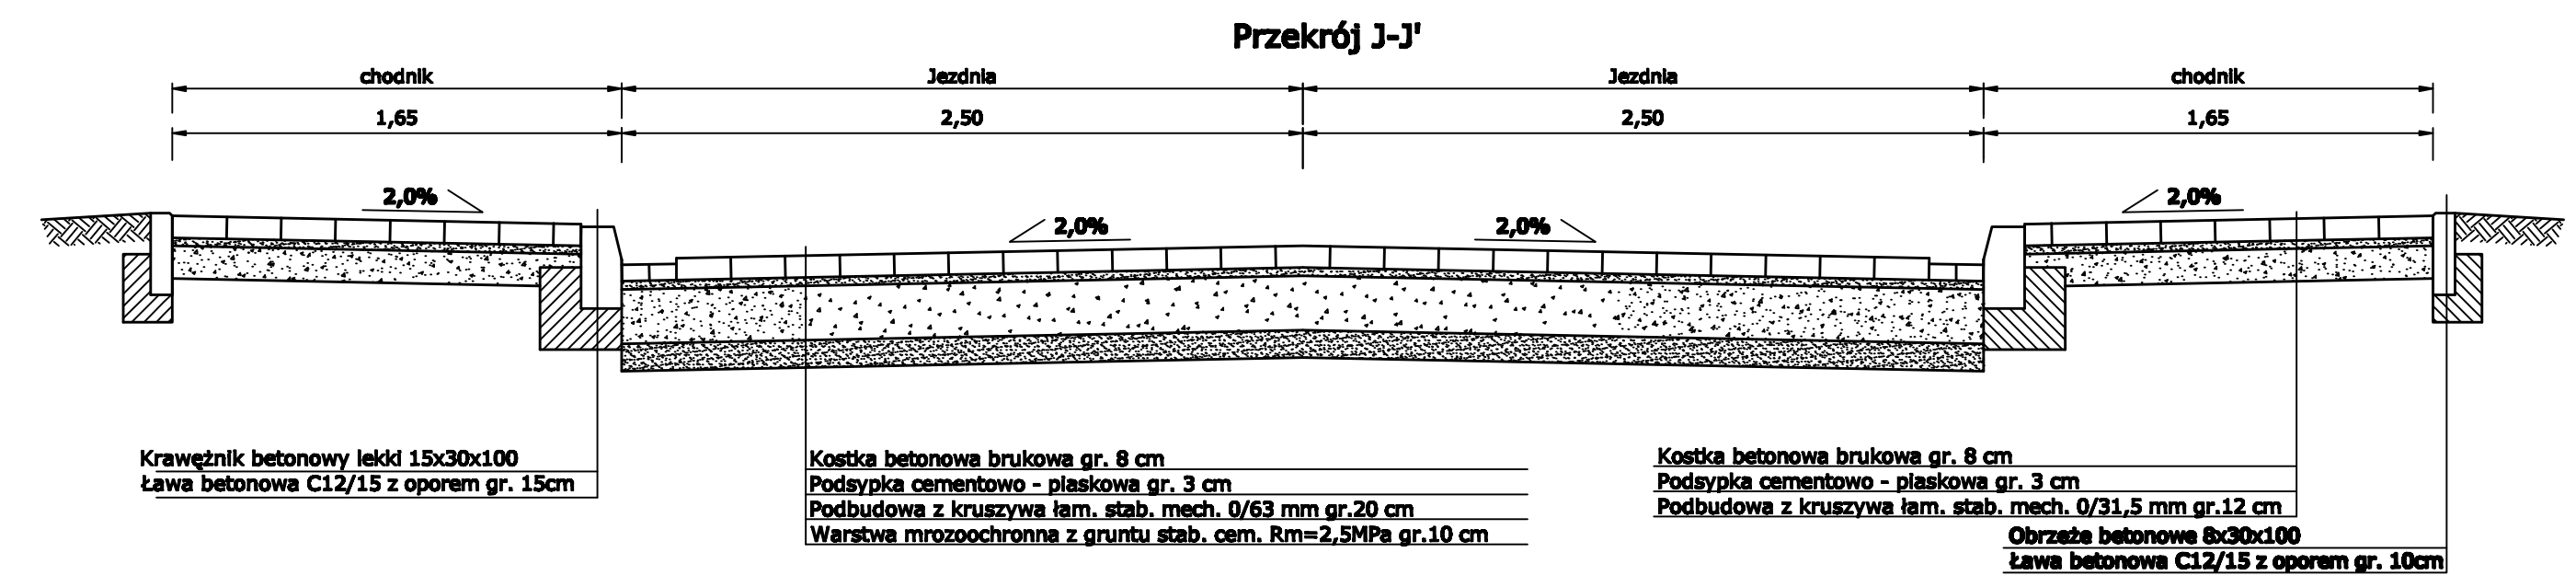

Wykonawca projektu		Zamawiający	
Autorstwo:	mgr inż. Jacek Kostorkiewicz		
Opis:	Budowa ulicy na odciegu drogi jednokierunkowej, ul. Jodłowa, Jeleńcowa, Modrzewiowa, Szweda, Świerkowa, Szczęśliwej		Skala: 1:25 1:10
Tytuł rysunku:	Przekroje normalne Szczegół konstrukcyjne		Nr rysunku: 6