


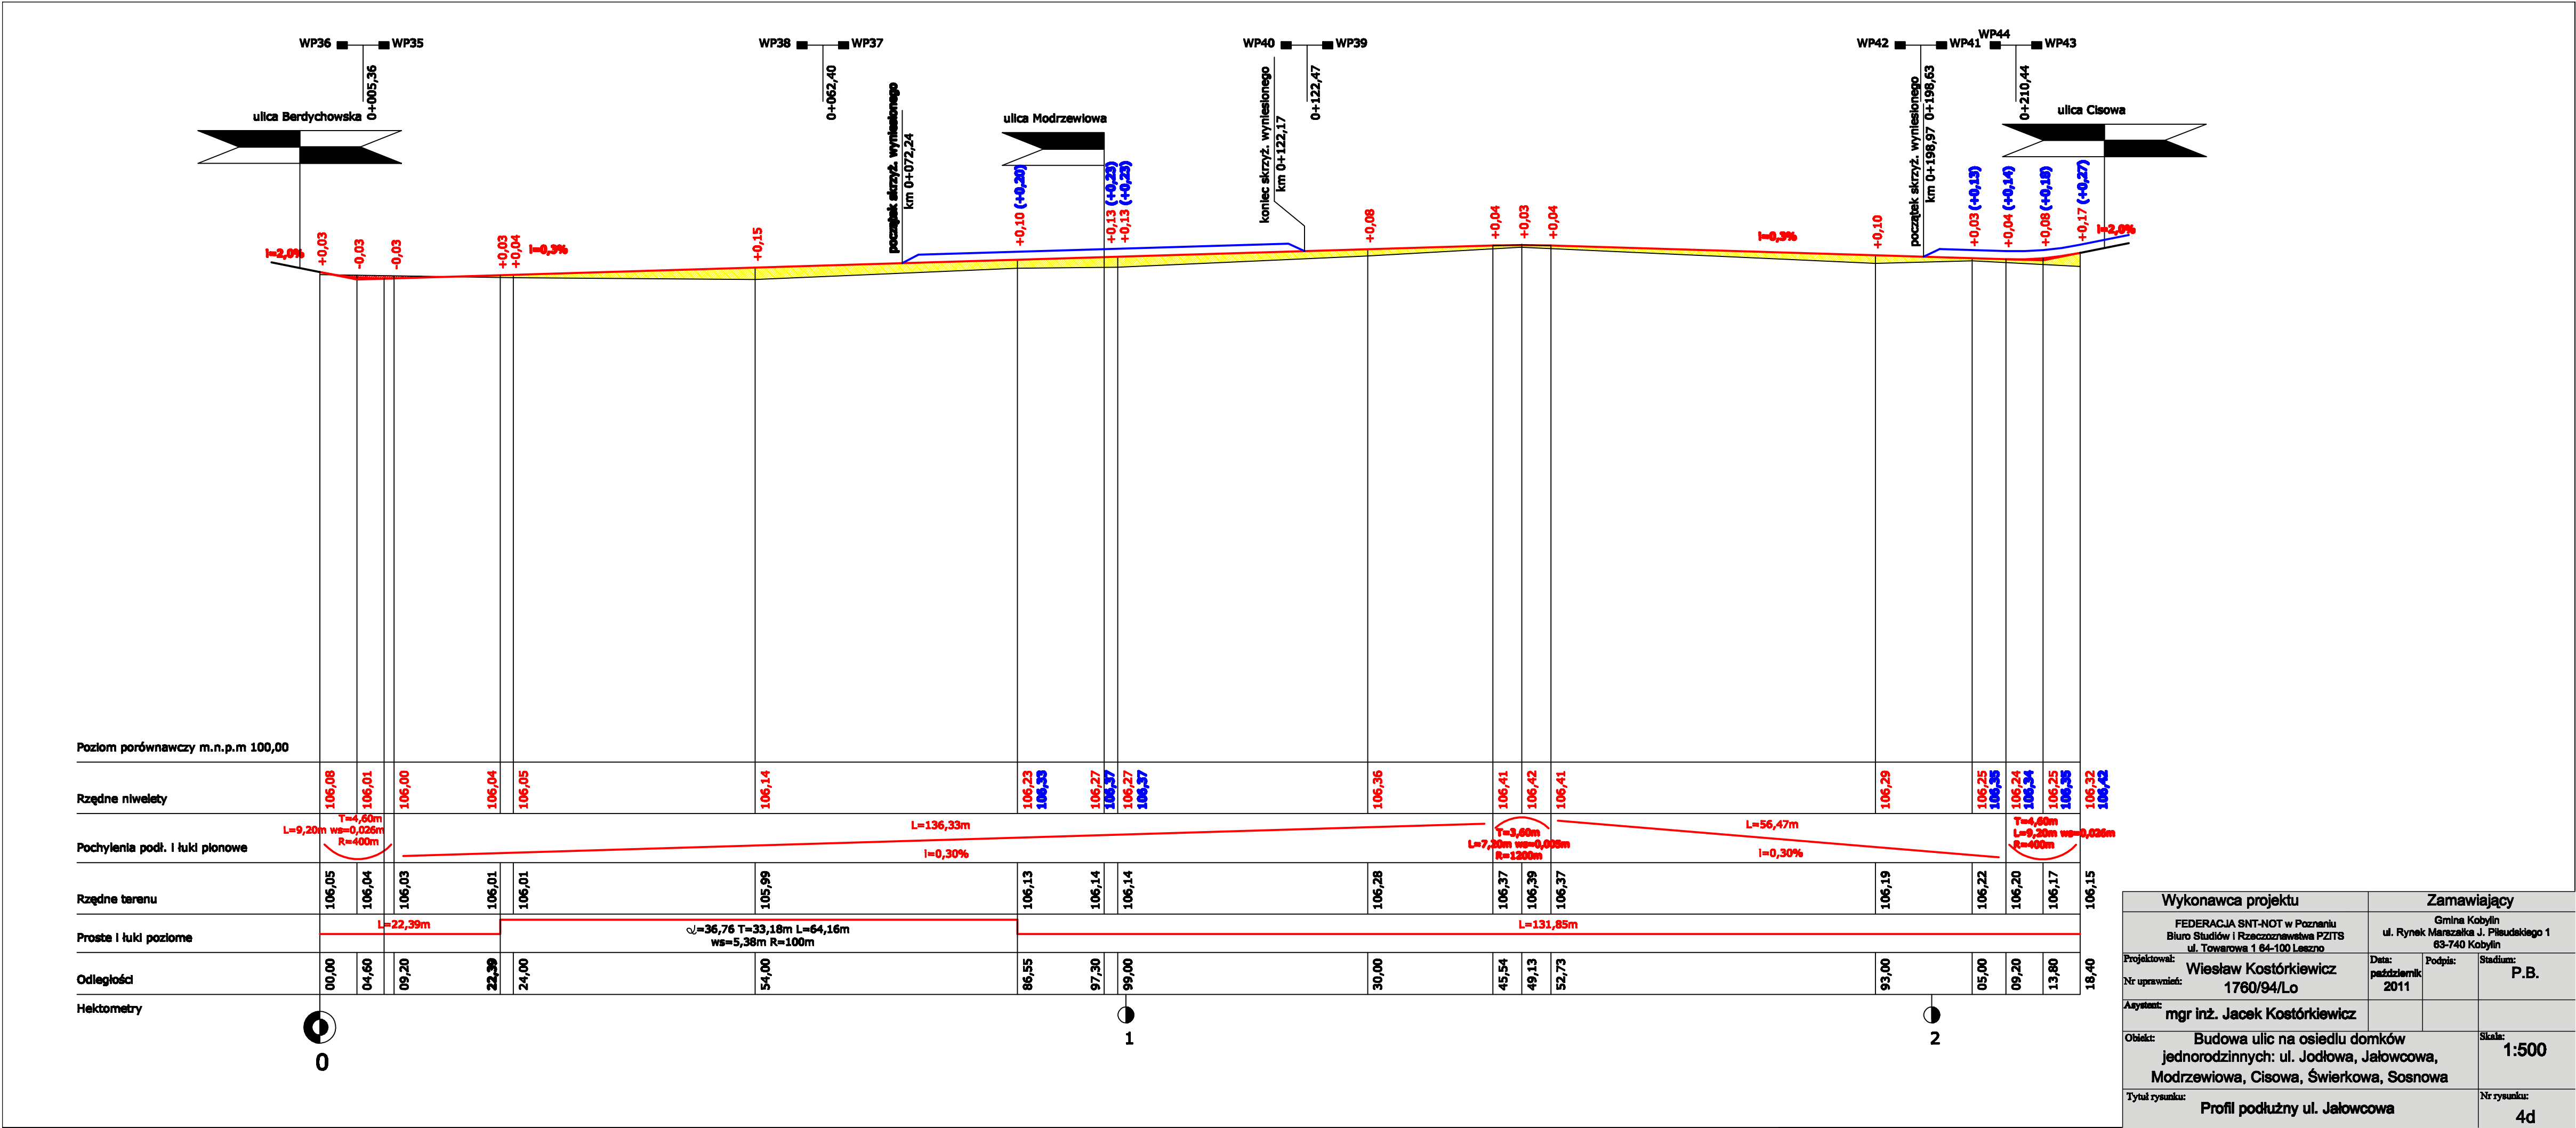

| Wykonawca projektu                                                                                  |   | Zamawiający                                                             |                             |
|---|---|-------------------------------------------------------------------------|-----------------------------|
| FEDERACJA SNT-NOT w Poznaniu<br>Biuro Studiów i Rzeczoznawstwa PZITS<br>ul. Towarowa 1 64-100 Łęzno |   | Gmina Kobylin<br>ul. Rynek Marzałka J. Piłsudskiego 1<br>63-740 Kobylin |                             |
| Projektował:<br>Nr uprawnień:                                                                       | Wiesław Kostórkiewicz<br>1760/94/Lo                                                                                  | Data:<br>październik<br>2011                                            | Podpis:<br>Stadium:<br>P.B. |
| Asystent:                                                                                           | mgr inż. Jacek Kostórkiewicz                                                                                         |                                                                         |                             |
| Opis:                                                                                               | Budowa ulic na osiedlu domków<br>jednorodzinnych: ul. Jodłowa, Jałowcowa,<br>Modrzewiowa, Cisowa, Świerkowa, Sosnowa |                                                                         | Skala:<br>1:500             |
| Tytuł rysunku:                                                                                      | Profil podłużny ul. Jałowcowa                                                                                        |                                                                         | Nr rysunku:<br>4d           |