


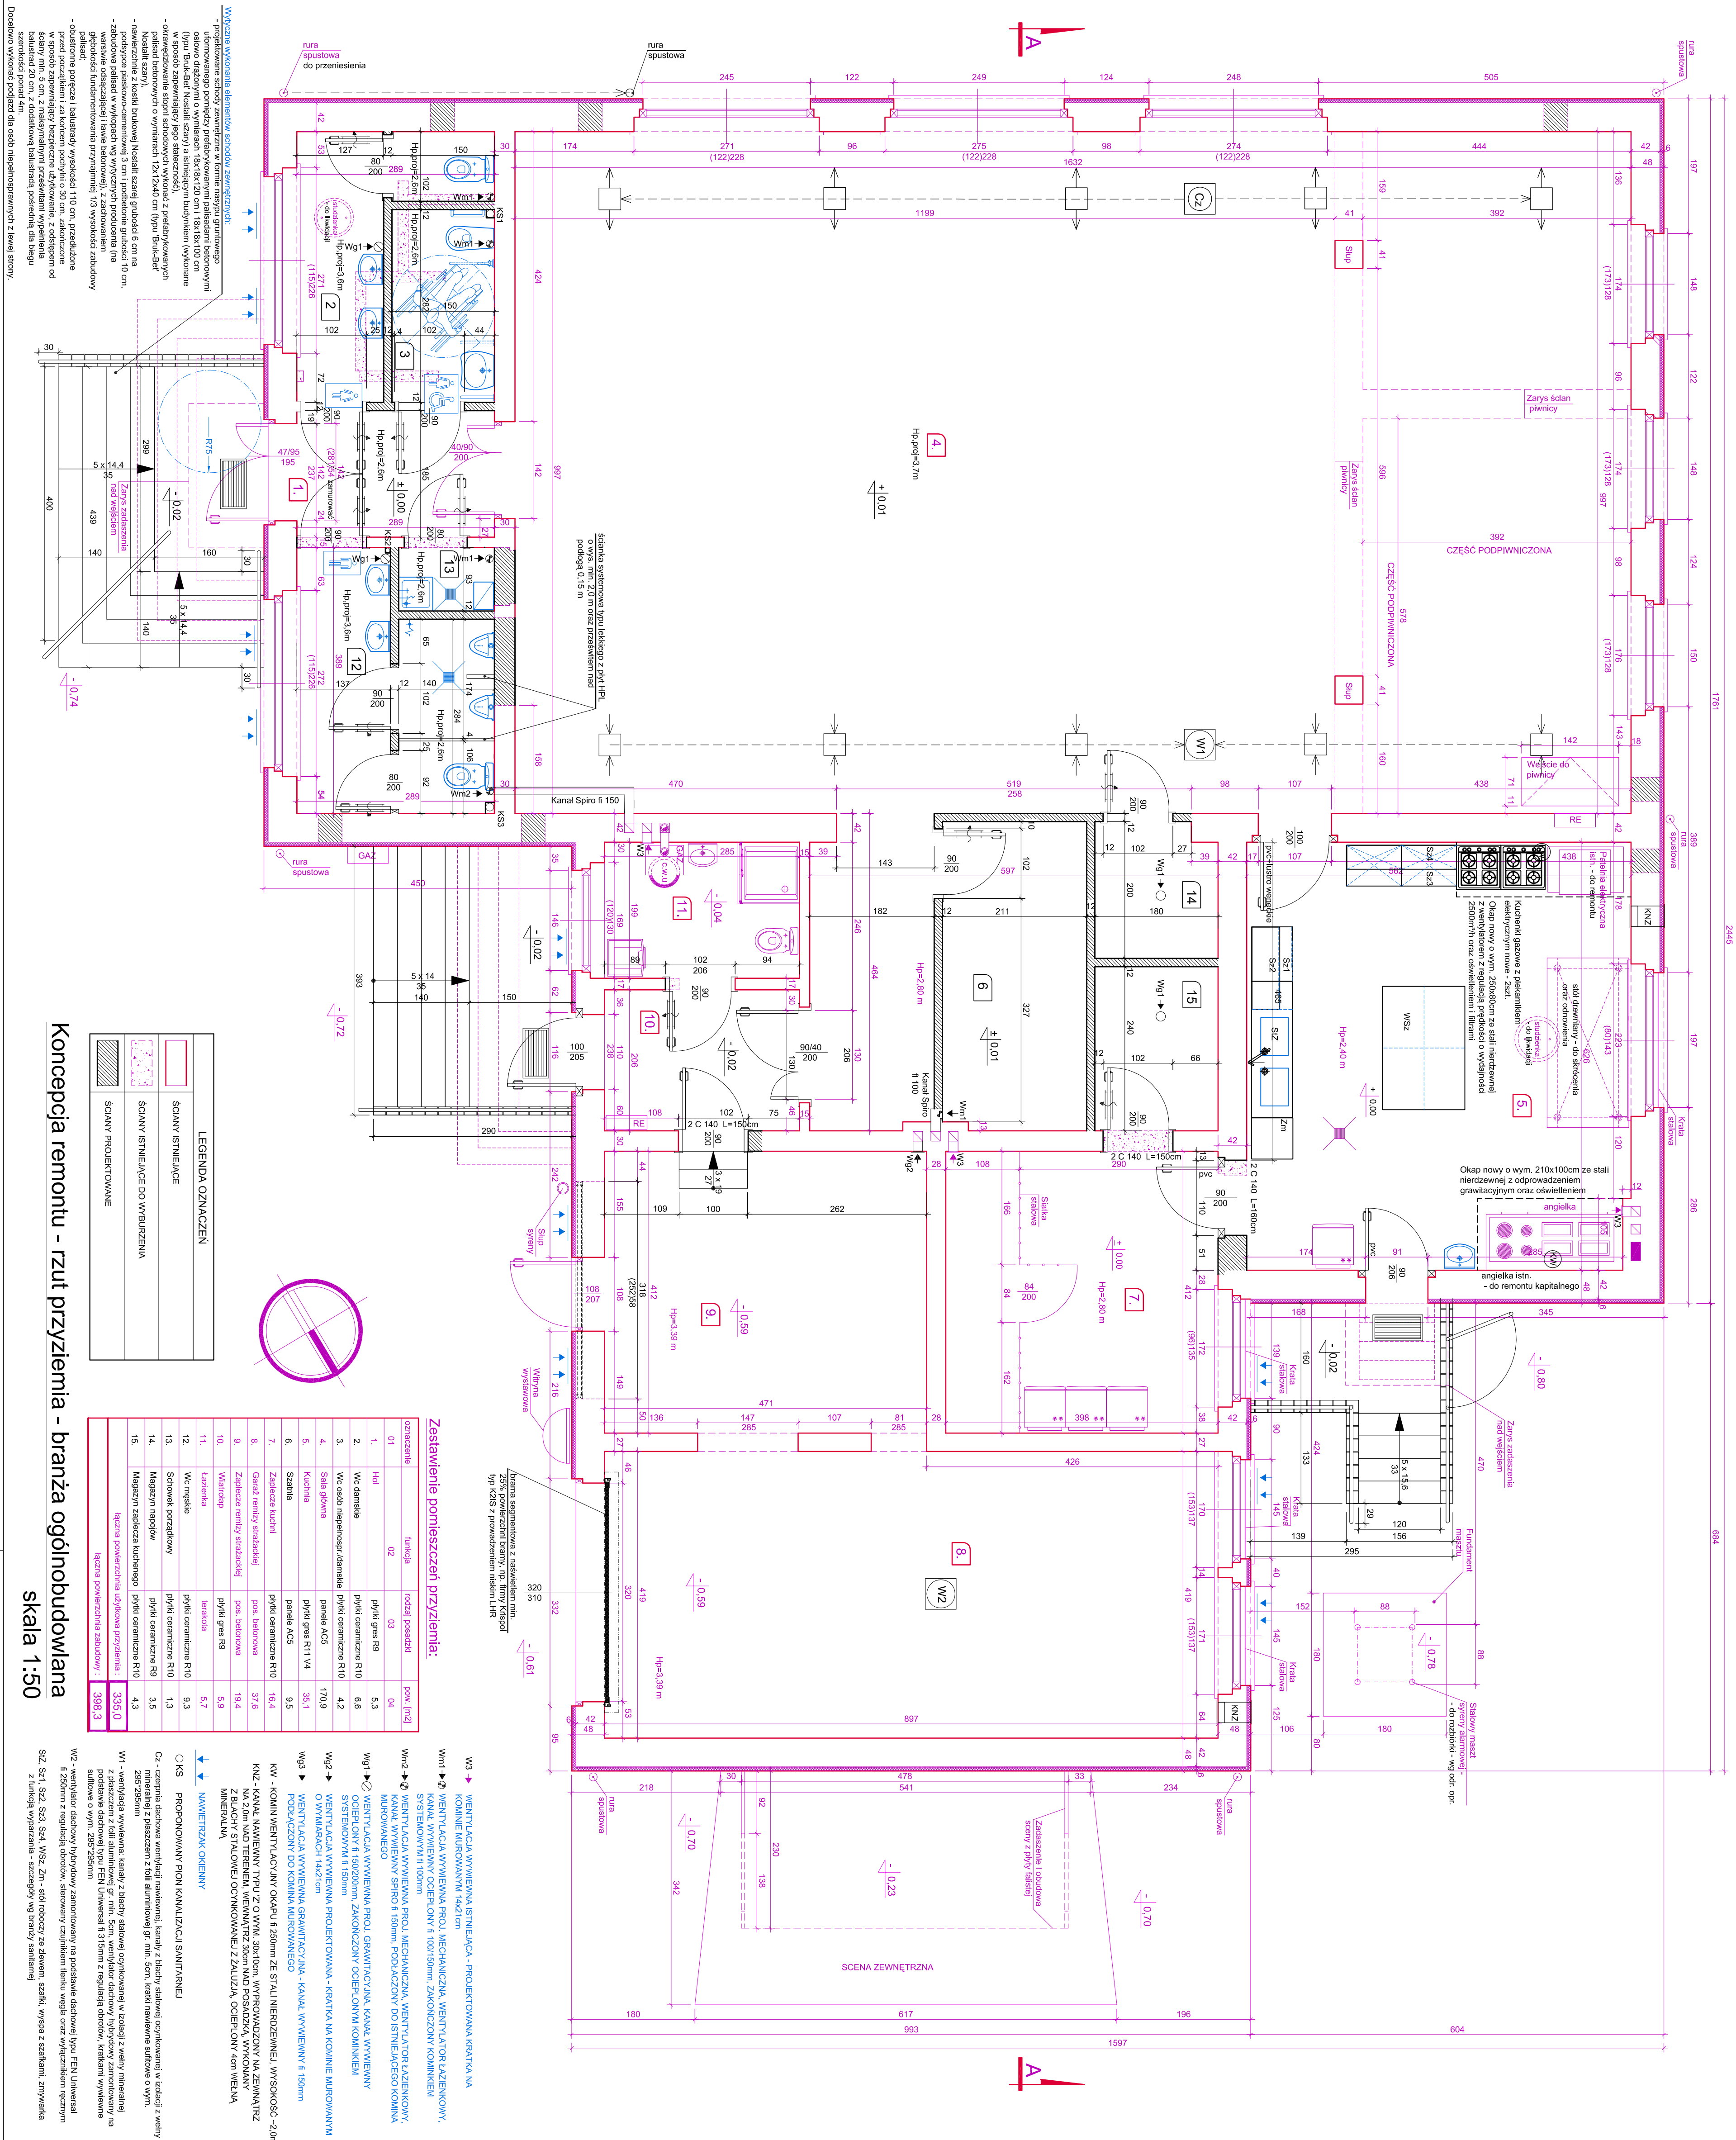

Koncepcja remontu - rzut przyziemia - branża ogólnobudowlana  
skala 1:50

skala 1:50