


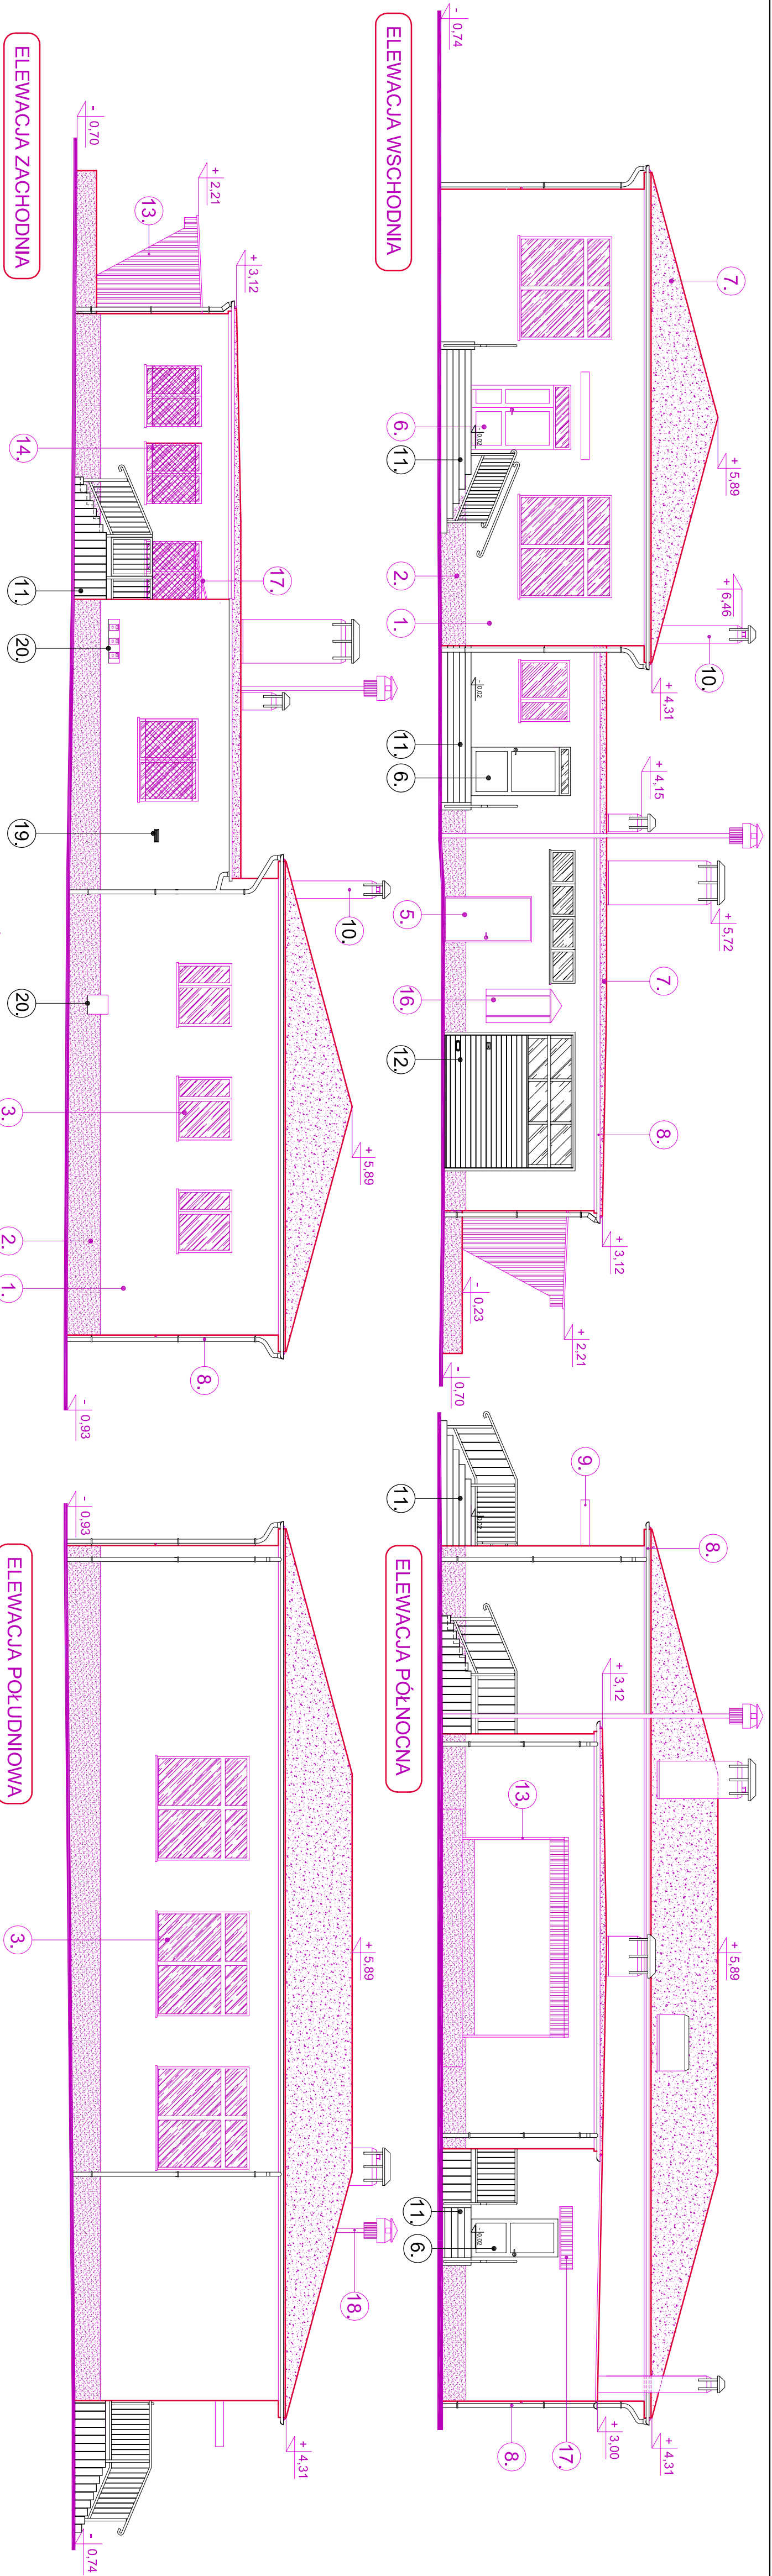

LEGENDA. OZNACZEN:

1. - ściana zewnętrzna wykończona tynkiem cienkowarstwowym w kolorze beżowym
2. - cokoł wykończony tynkiem cienkowarstwowym w kolorze brązowym
3. - siatka okienna PVC w kolorze białym
5. - siatka drzwiowa siatowa malowana w kolorze brązowym
6. - siatka drzwiowa PVC w kolorze białym
7. - pokrycie dachu z papy termozgrzewalnej
8. - wszystkie elementy odwodnienia dachu: rynny i rury spustowe z blachy ocynkowanej powlekanej w kolorze brązowym
9. - żelbetowe zadaszanie nad wejściem wykończone blachą powlekana

10. - trzon kominowy murowany z cegły i wykończony tynkiem
11. - schody zewnętrzne z kostki brukowej okrawędzowanej palisadami
12. - brama segmentowa z nasłwitem min 25% powierzchni bramy, np. firmy Kripsol typ KZIS z prowadzeniem niskim LHR, w kolorze czerwonym
13. - zadaszanie i obudowa sceny z płyty fałsiej
14. - kratka siatowa w kolorze białym
16. - witryna wystawowa
17. - kratowe zadaszanie wspornikowe pokryte płytą fałsiej
18. - słup stalowy z syreną alarmową
19. - KNZ - kratka nawiewna kanału typu 'Z' z blachy stalowej ocynkowanej
20. - obróbka blacharska parapetu z blachy powlekanej brązowej

Koncepcja remontu - elewacje - branża ogólnobudowlana
skala 1:100