


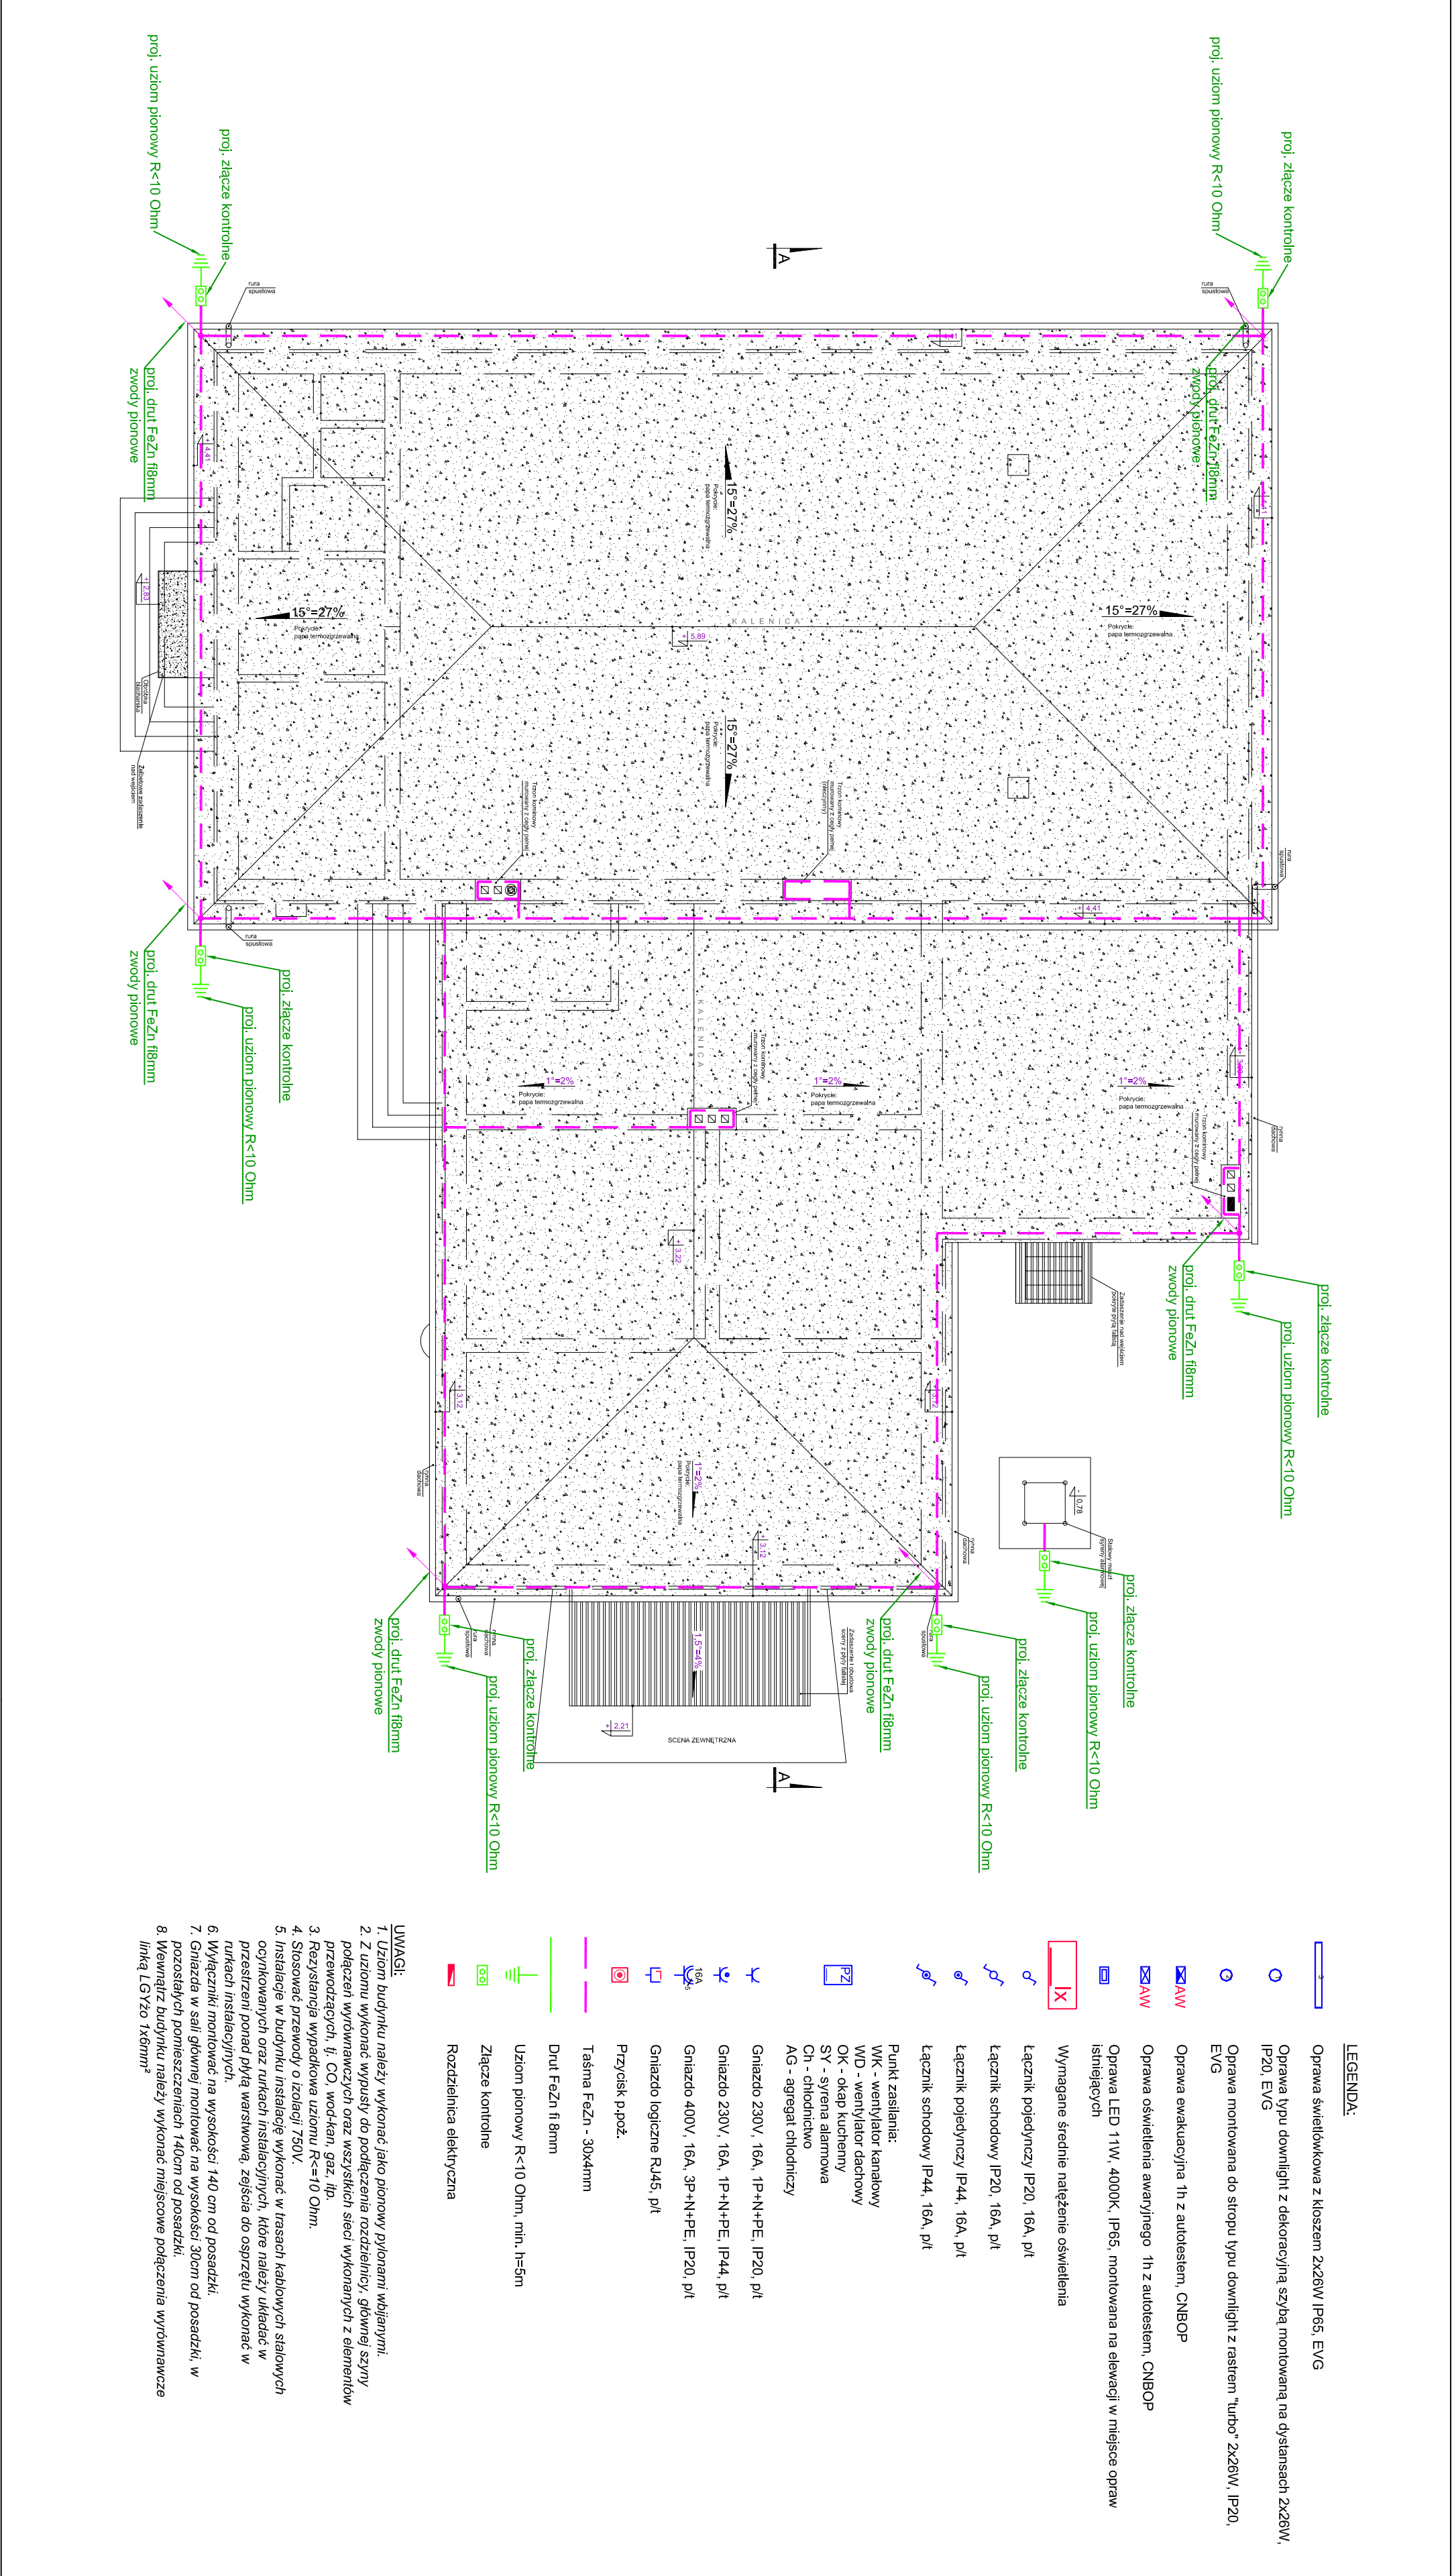

LEGENDA:

- Oprawa świetłokłkowa z kloszem 2x26W IP65, EVG
- Oprawa typu downlight z dekoracyjną szybą montowana na dystansach 2x26W, IP20, EVG
- Oprawa montowana do stropu typu downlight z rastrem "turbo" 2x26W, IP20, EVG

- Oprawa ewakuacyjna 1h z autostłem, CNBOP

- Oprawa oświetlenia awaryjnego 1h z autostłem, CNBOP

- Oprawa LED 11W, 4000K, IP65, montowana na elewacji w miejsce opraw istniejących

- Wymagane średnie nałężenie oświetlenia

- Łącznik pojedynczy IP20, 16A, p/t

- Łącznik schodowy IP20, 16A, p/t

- Łącznik pojedynczy IP44, 16A, p/t

- Łącznik schodowy IP44, 16A, p/t

- Punkt zasilania:

- WK - wentylator kanałowy

- WD - wentylator dachowy

- OK - okap kuchenny

- SY - syrena alarmowa

- Ch - chłodnicwo

- AG - agregat chłodniczy

- Gniazdo 230V, 16A, 1P+N+PE, IP20, p/t

- Gniazdo 230V, 16A, 1P+N+PE, IP44, p/t

- Gniazdo 400V, 16A, 3P+N+PE, IP20, p/t

- Gniazdo logiczne RJ45, p/t

- Przycisk p.poż.

- Taśma FeZn - 30x4mm

- Druć FeZn fi 8mm

- Uziom pionowy R<10 Ohm, min. h=5m

- Złącze kontrolne

- Rozdzielnia elektryczna

- UWAGI:
1. Uziom budynku należy wykonać jako pionowy pionem wblany.
 2. Z uziomu wykonąć wypusty do podłączenia rozdzielni, głównej szyny połączeń wyrównawczych oraz wszystkich sieci wykonanych z elementów przewodzących, tj. CO, wod-kan, gaz, itp.
 3. Rezystancja wypadkowa uziomu R<=10 Ohm.
 4. Stosować przewody o izolacji 750V.
 5. Instalację w budynku instalację wykonać w trasach kablowych stających oczynkowanych oraz rurkach instalacyjnych, które należy układać w przestrzeni ponad płytą warstwową, zejścia do osprzętu wykonać w rurkach instalacyjnych.
 6. Wyłączniki montować na wysokości 140 cm od posadzki.
 7. Gniazda w sali głównej montować na wysokości 30cm od posadzki, w pozostałych pomieszczeniach 140cm od posadzki.
 8. Wewnątrz budynku należy wykonać miejscowe połączenia wyrównawcze linką LGY20 1x6mm²