


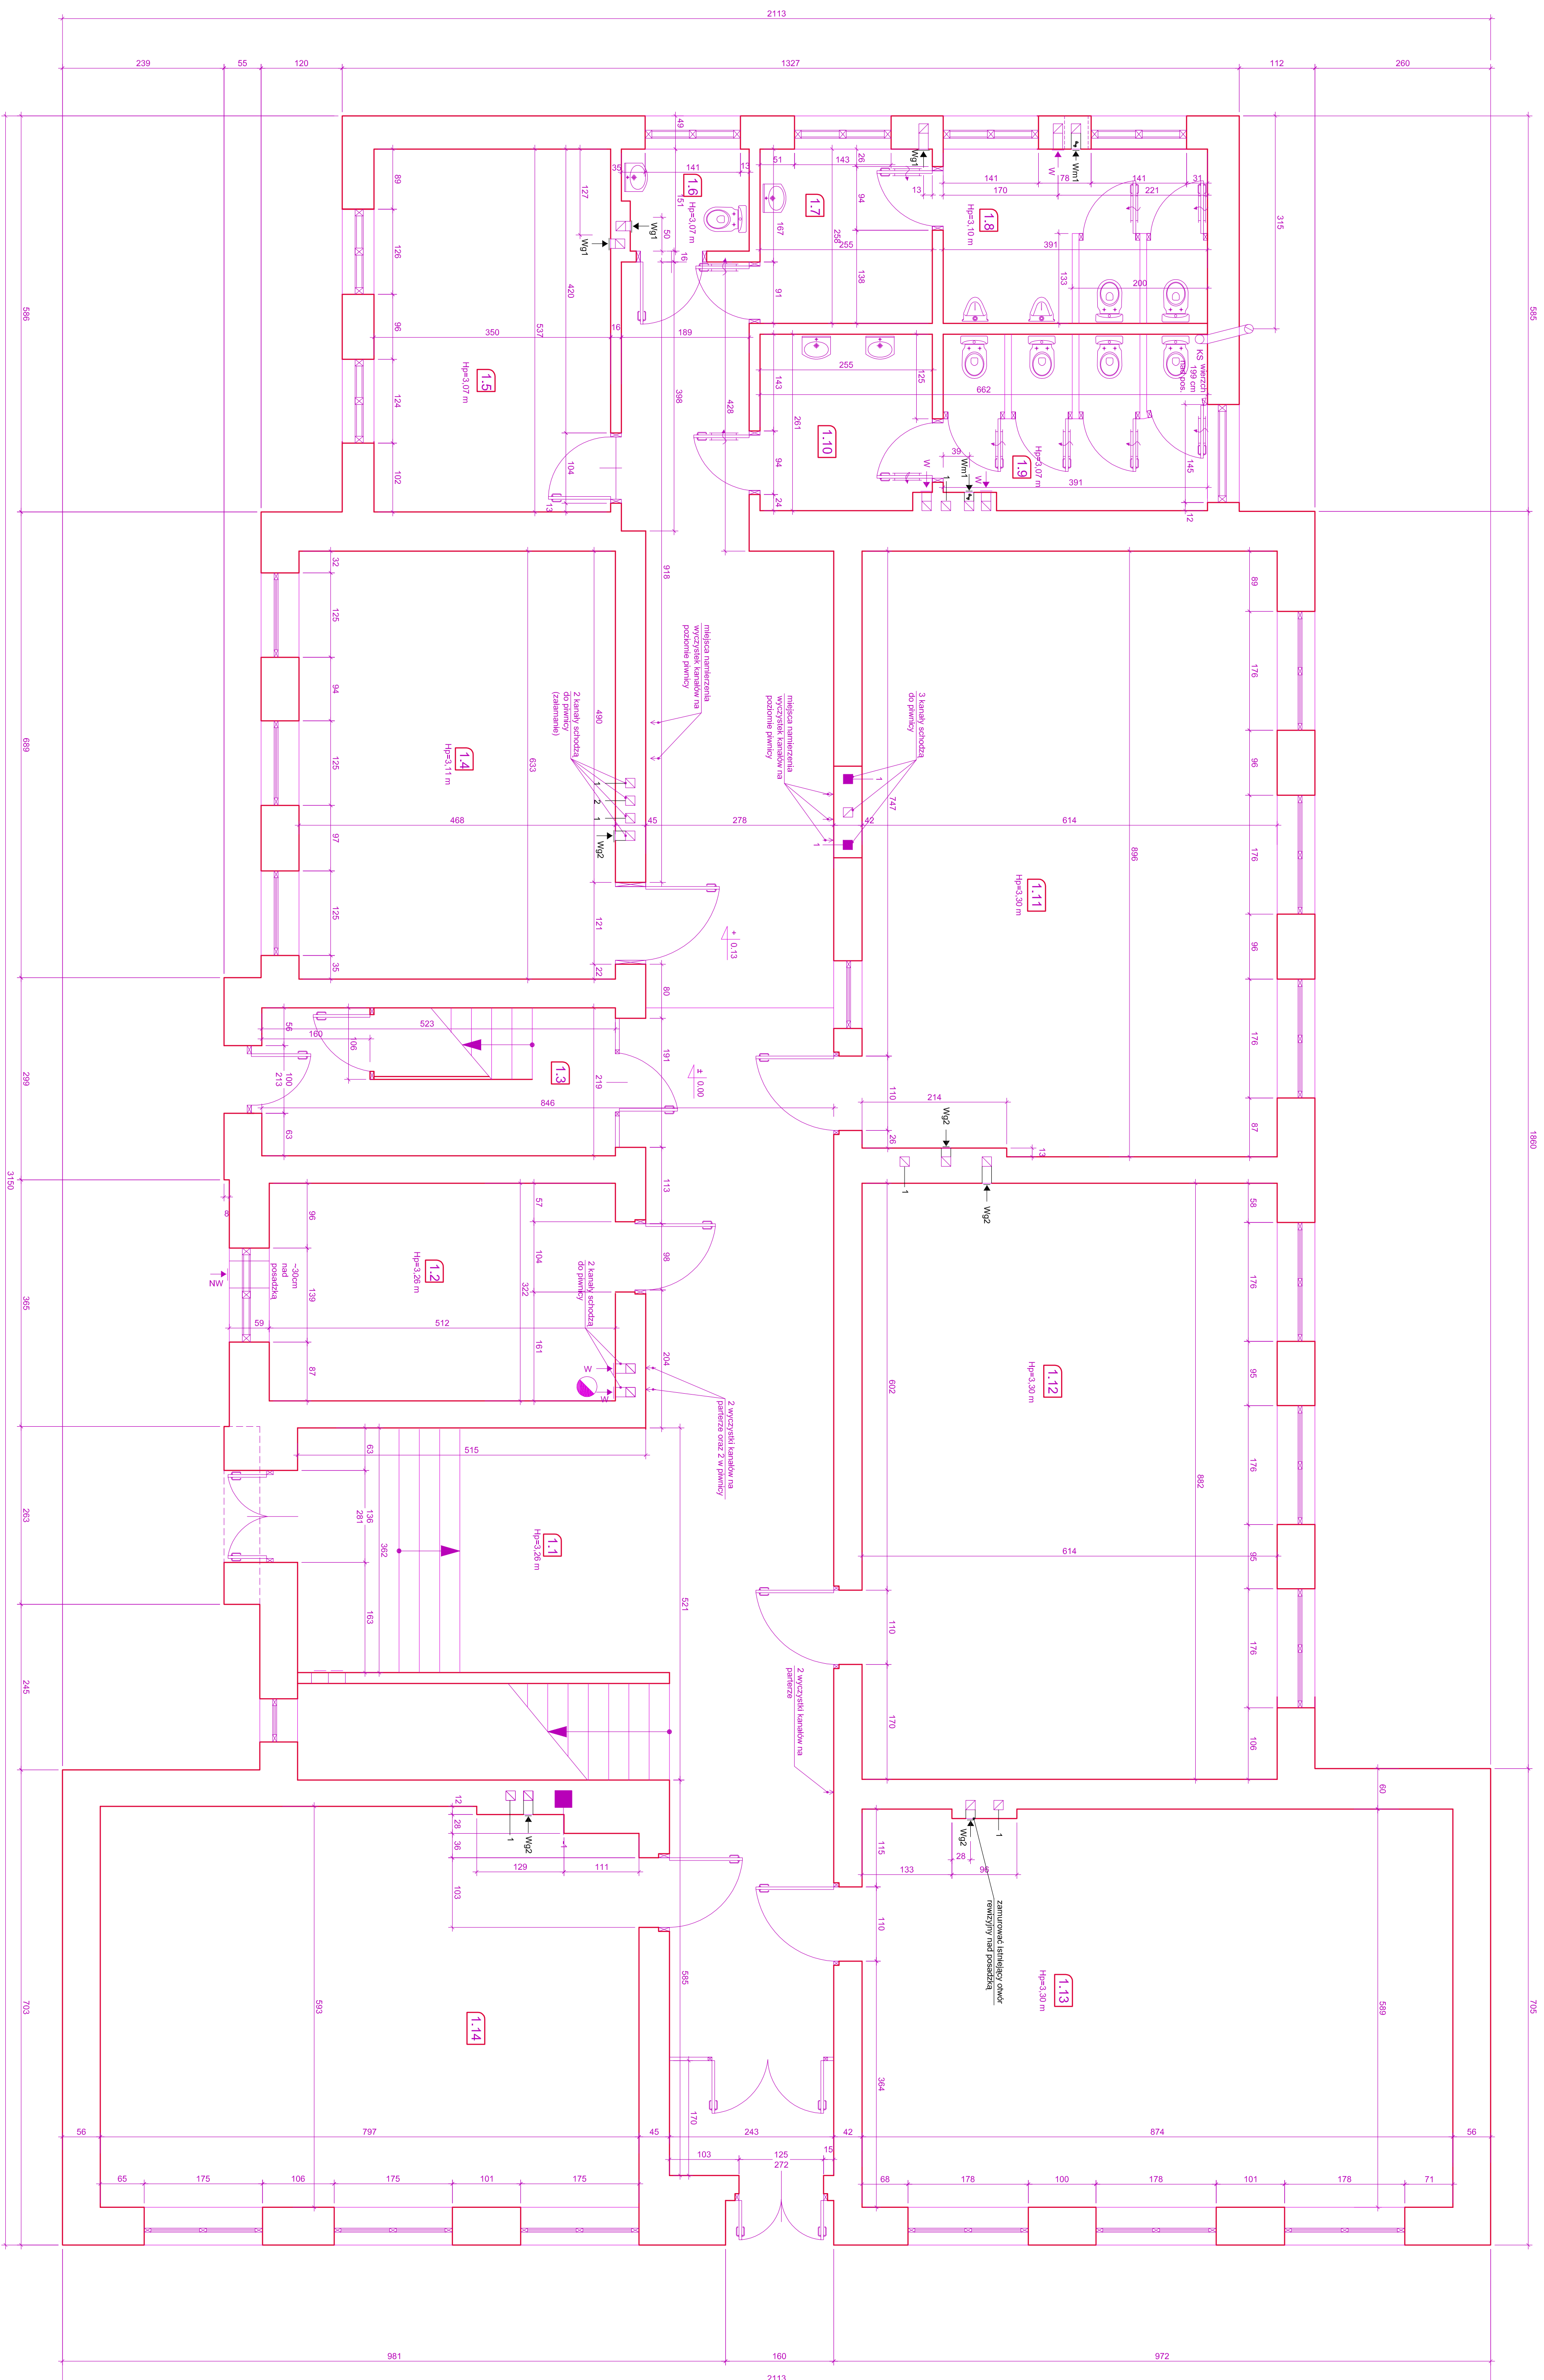

ZESTAWIENIE POMIĘSZCZEN PARIERU		
osoba	funkcja	rodzaj pomieszczenia
01	02	03
1.1	Kierownik Instytutu Szkolenia	główna siedziba
1.2	Kierownik	główna siedziba
1.3	Kadrowa	biuro
1.4	Szef kuchni	biuro
1.5	Kierownik	biuro
1.6	WC	partner
1.7	Umywalka	prysznic
1.8	WC	prysznic
1.9	WC	prysznic
1.10	WC	prysznic
1.11	Sala	wydziałowa poc.
1.12	Sala	wydziałowa poc.
1.13	Sala	wydziałowa poc.
1.14	Sala	wydziałowa poc.

[illegible]

BUDYNEK GIMNAZJUM W KOBYLNIE

Remont instalacji wentylacji RZUT PARTERU

adres: ul. Krotoszyńska 6, 63-740 Kobylin
dz. ewid. nr 1122, obręb Kobylin