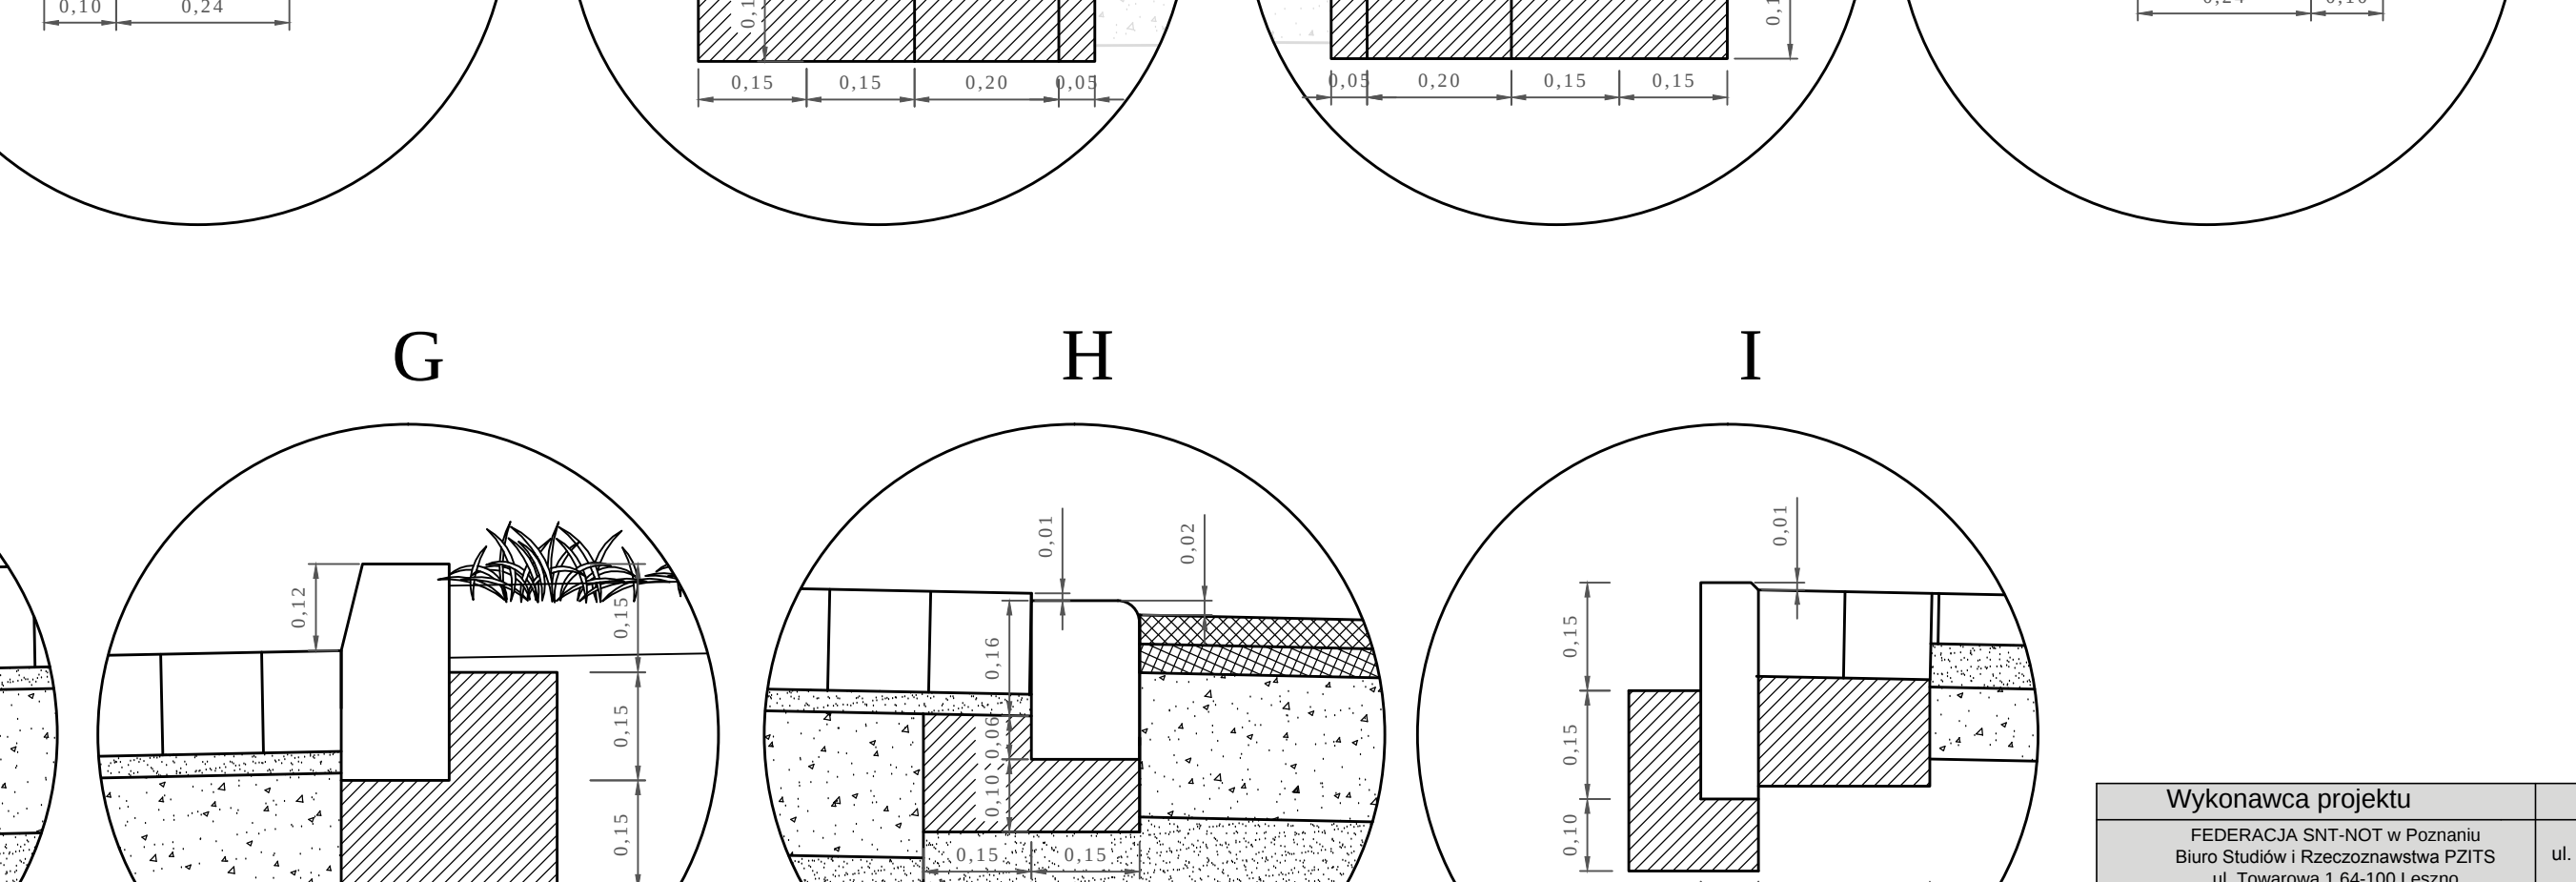
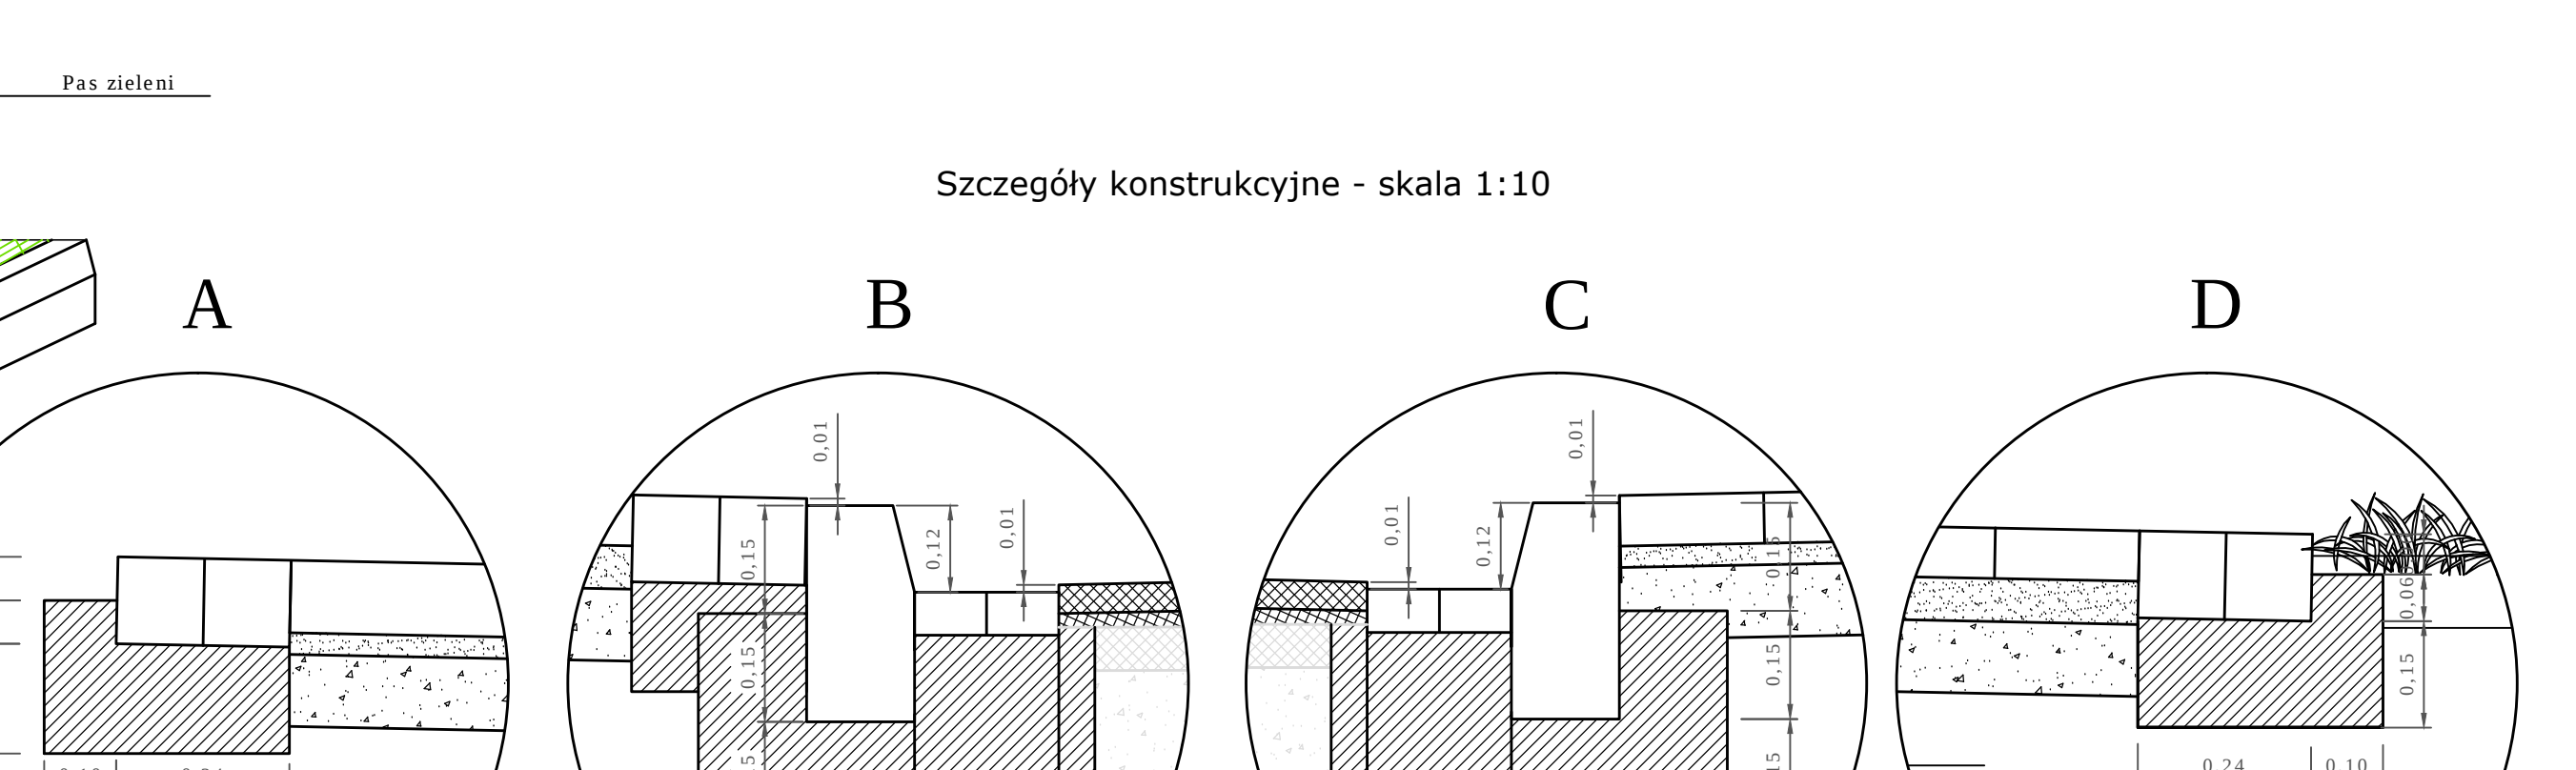


Wykonawca projektu		Zamawiający	
Projektował:	Wiesław Kostorkiewicz 1760/94/Lo	Data:	
Nr egzemplarza:			
Objekt:		Przebudowa Al. Powstańców Wlkp. w Kobylinie	
Tytuł rysunku:	Przekroje normalne Szczegóły konstrukcyjne		