


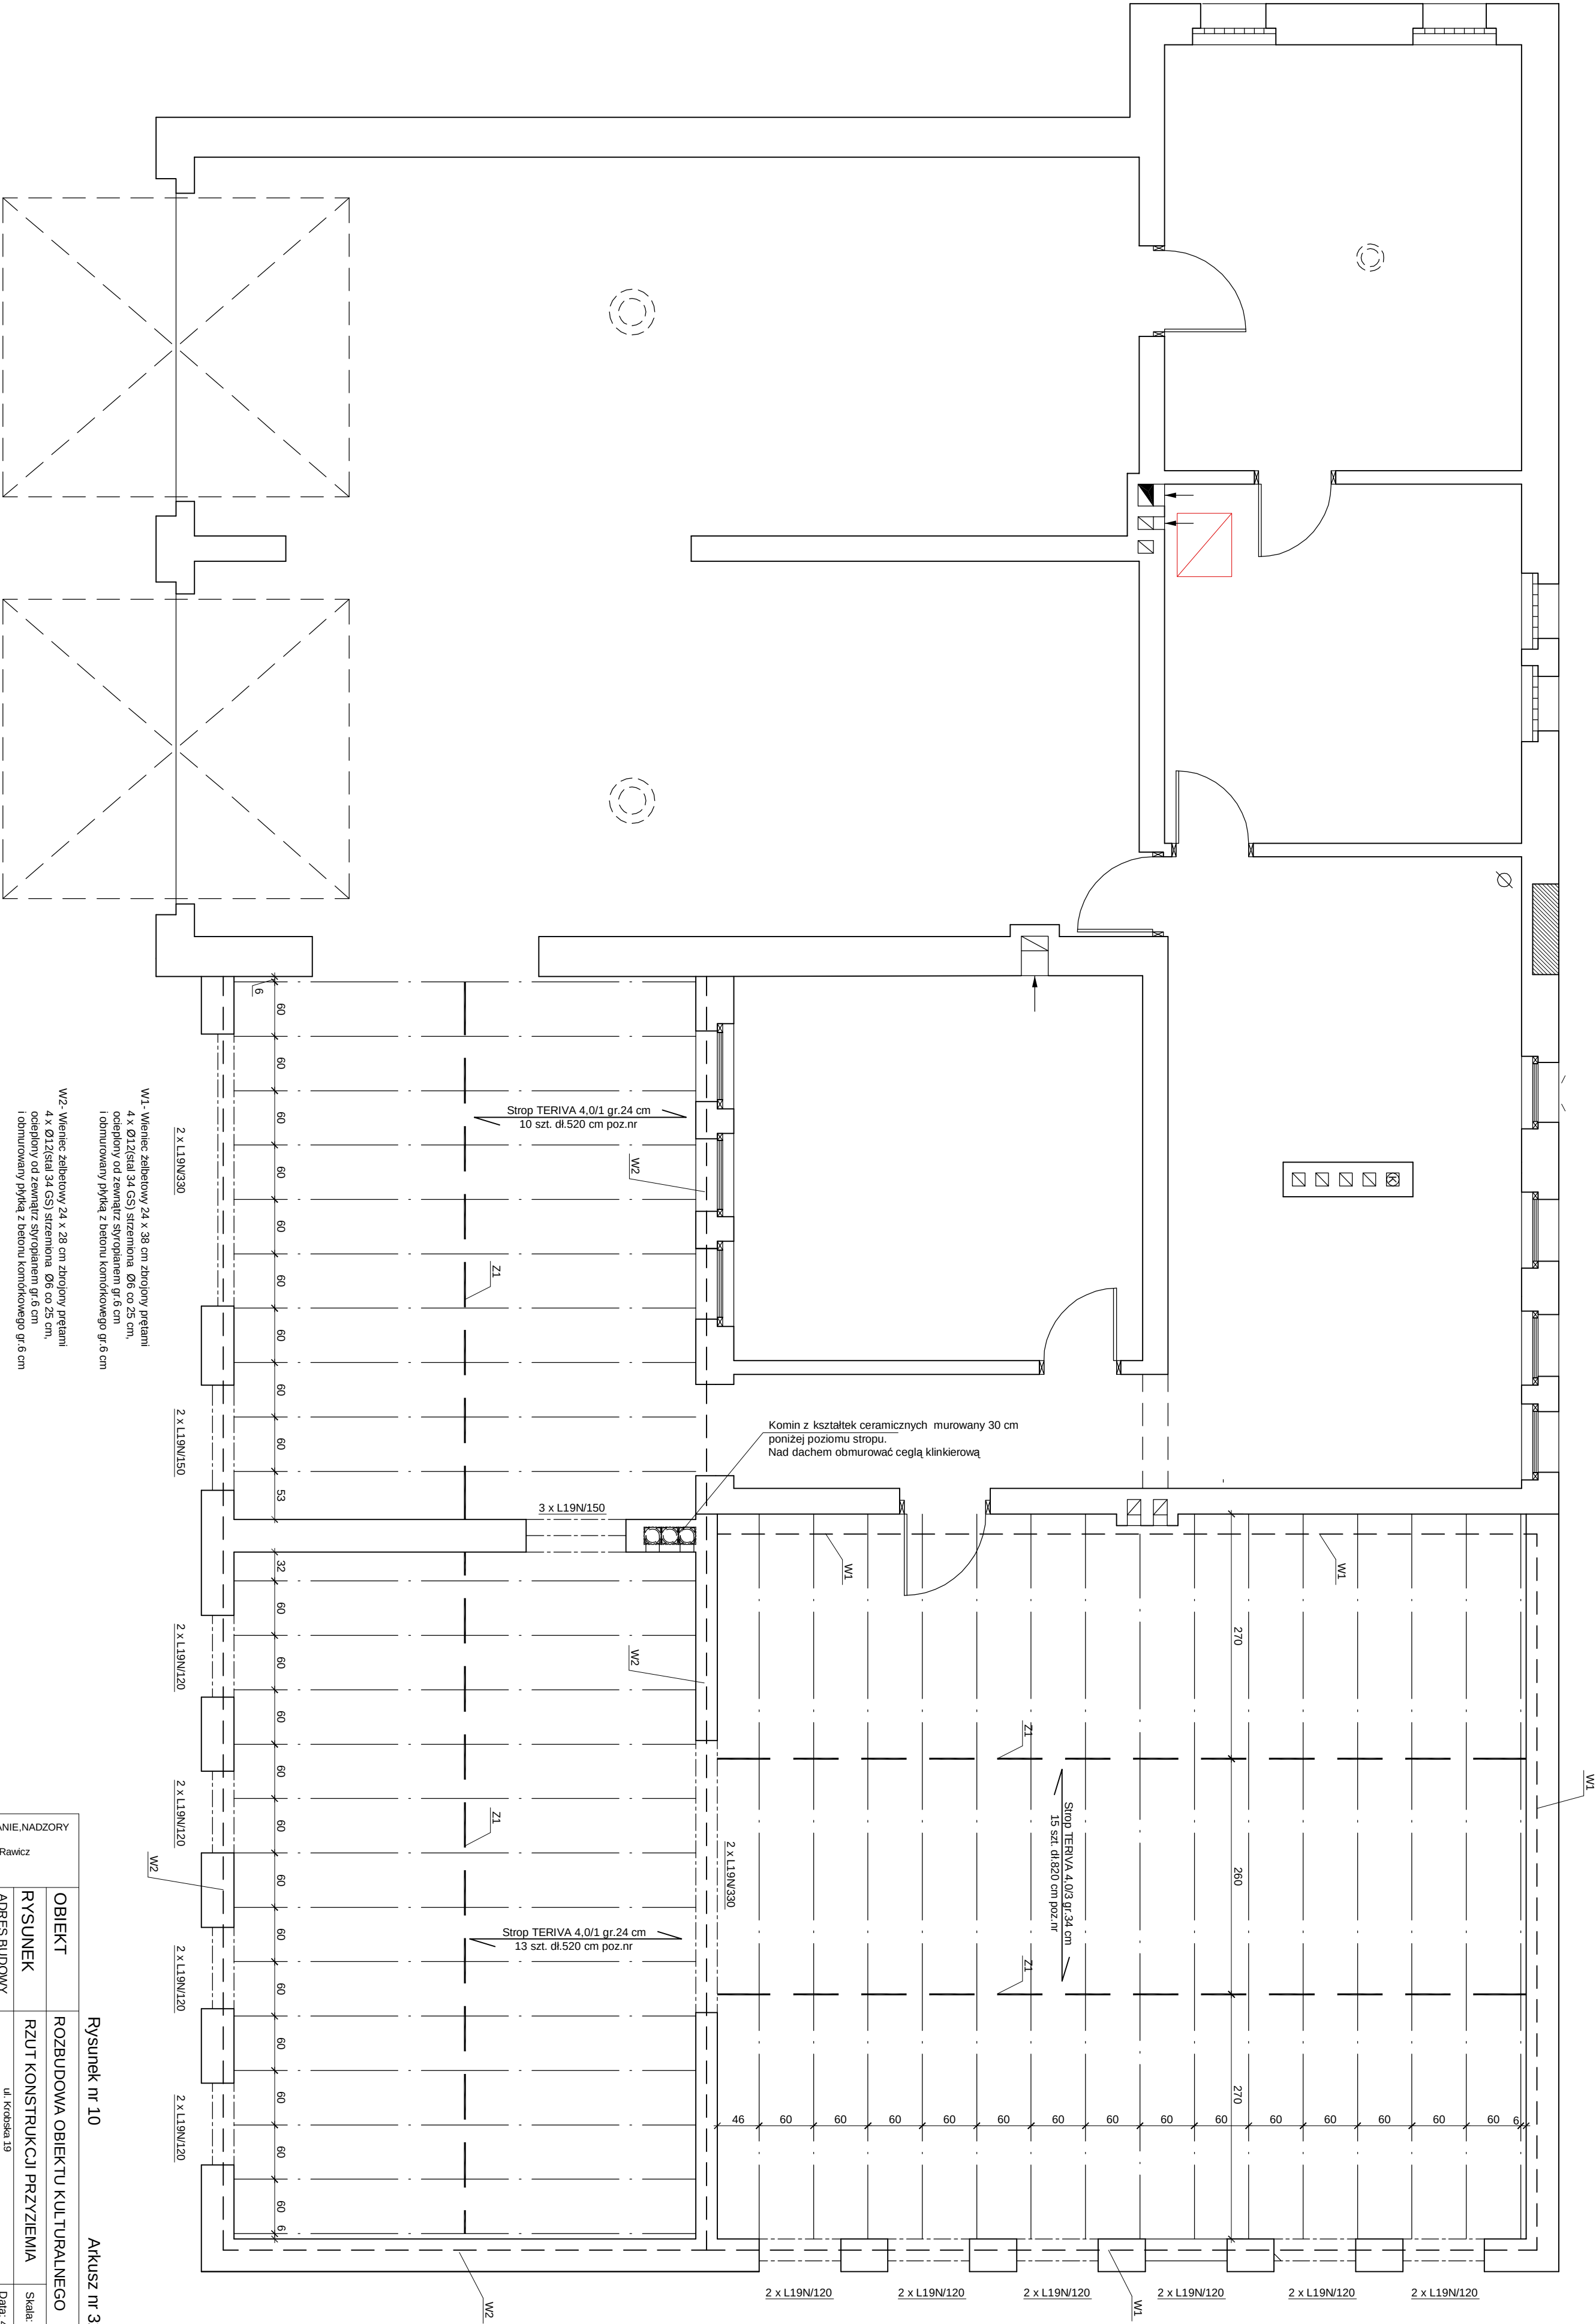

W1 - Wenece żelbetonowy 24 x 38 cm żłojony prętami zbrojonymi 5A Ø12 szeregami 60x125 cm, oparty od zewnątrz słupom gr.6 cm i obmurowany piwną z betonu kominkowego gr.6 cm

W2 - Wenece żelbetonowy 24 x 28 cm żłojony prętami zbrojonymi 5A Ø12 szeregami 60x125 cm, oparty od zewnątrz słupom gr.6 cm i obmurowany piwną z betonu kominkowego gr.6 cm

Z1 - Żelba rozdzielcza stropu wykonac poprzez rozsuniecie pustaków stropowych na szerokość 7 - 10 cm, zbrojenie pnia i delem po jednym pręcie Ø12

P 1 - pnia żelbetonowa zbrojona prętami Ø12 co 10 cm (sól 346S) o gr. 24 cm z betonu B15

UWAGA!

Długości belek stropowych pobrac z natury.

PROJEKTOWANIE,KOSZTORYSOWANIE,NADZORY			
Miroslaw Węcleś			
ul.Przyjemskiego nr 23 63-900 Rawicz			
tel.(0-65) 546-30-60			
tel.kom. 606 952 413			
OBIEKT		Rysunek nr 10	
RYSUNEK		Akusz nr 32	
ADRES BUDOWY		ROZBUDOWA OBIEKTU KULTURALNEGO	
INWESTOR		RZUT KONSTRUKCJI PRZYZIEMIA	
Stalurec Projekt Budowlany		ul. Kosińska 19	
Projektant: mgr inż. Miroslaw Węcleś		63-760 Kąkol	
Sprawdził: Budowniczy Henryk Dymkiewicz		63-760 Kąkol	
Data: 4.03.2008r		Branża: Konstrukcja	
Upr. nr 1665/94/L.O		Upr. nr 576961	