


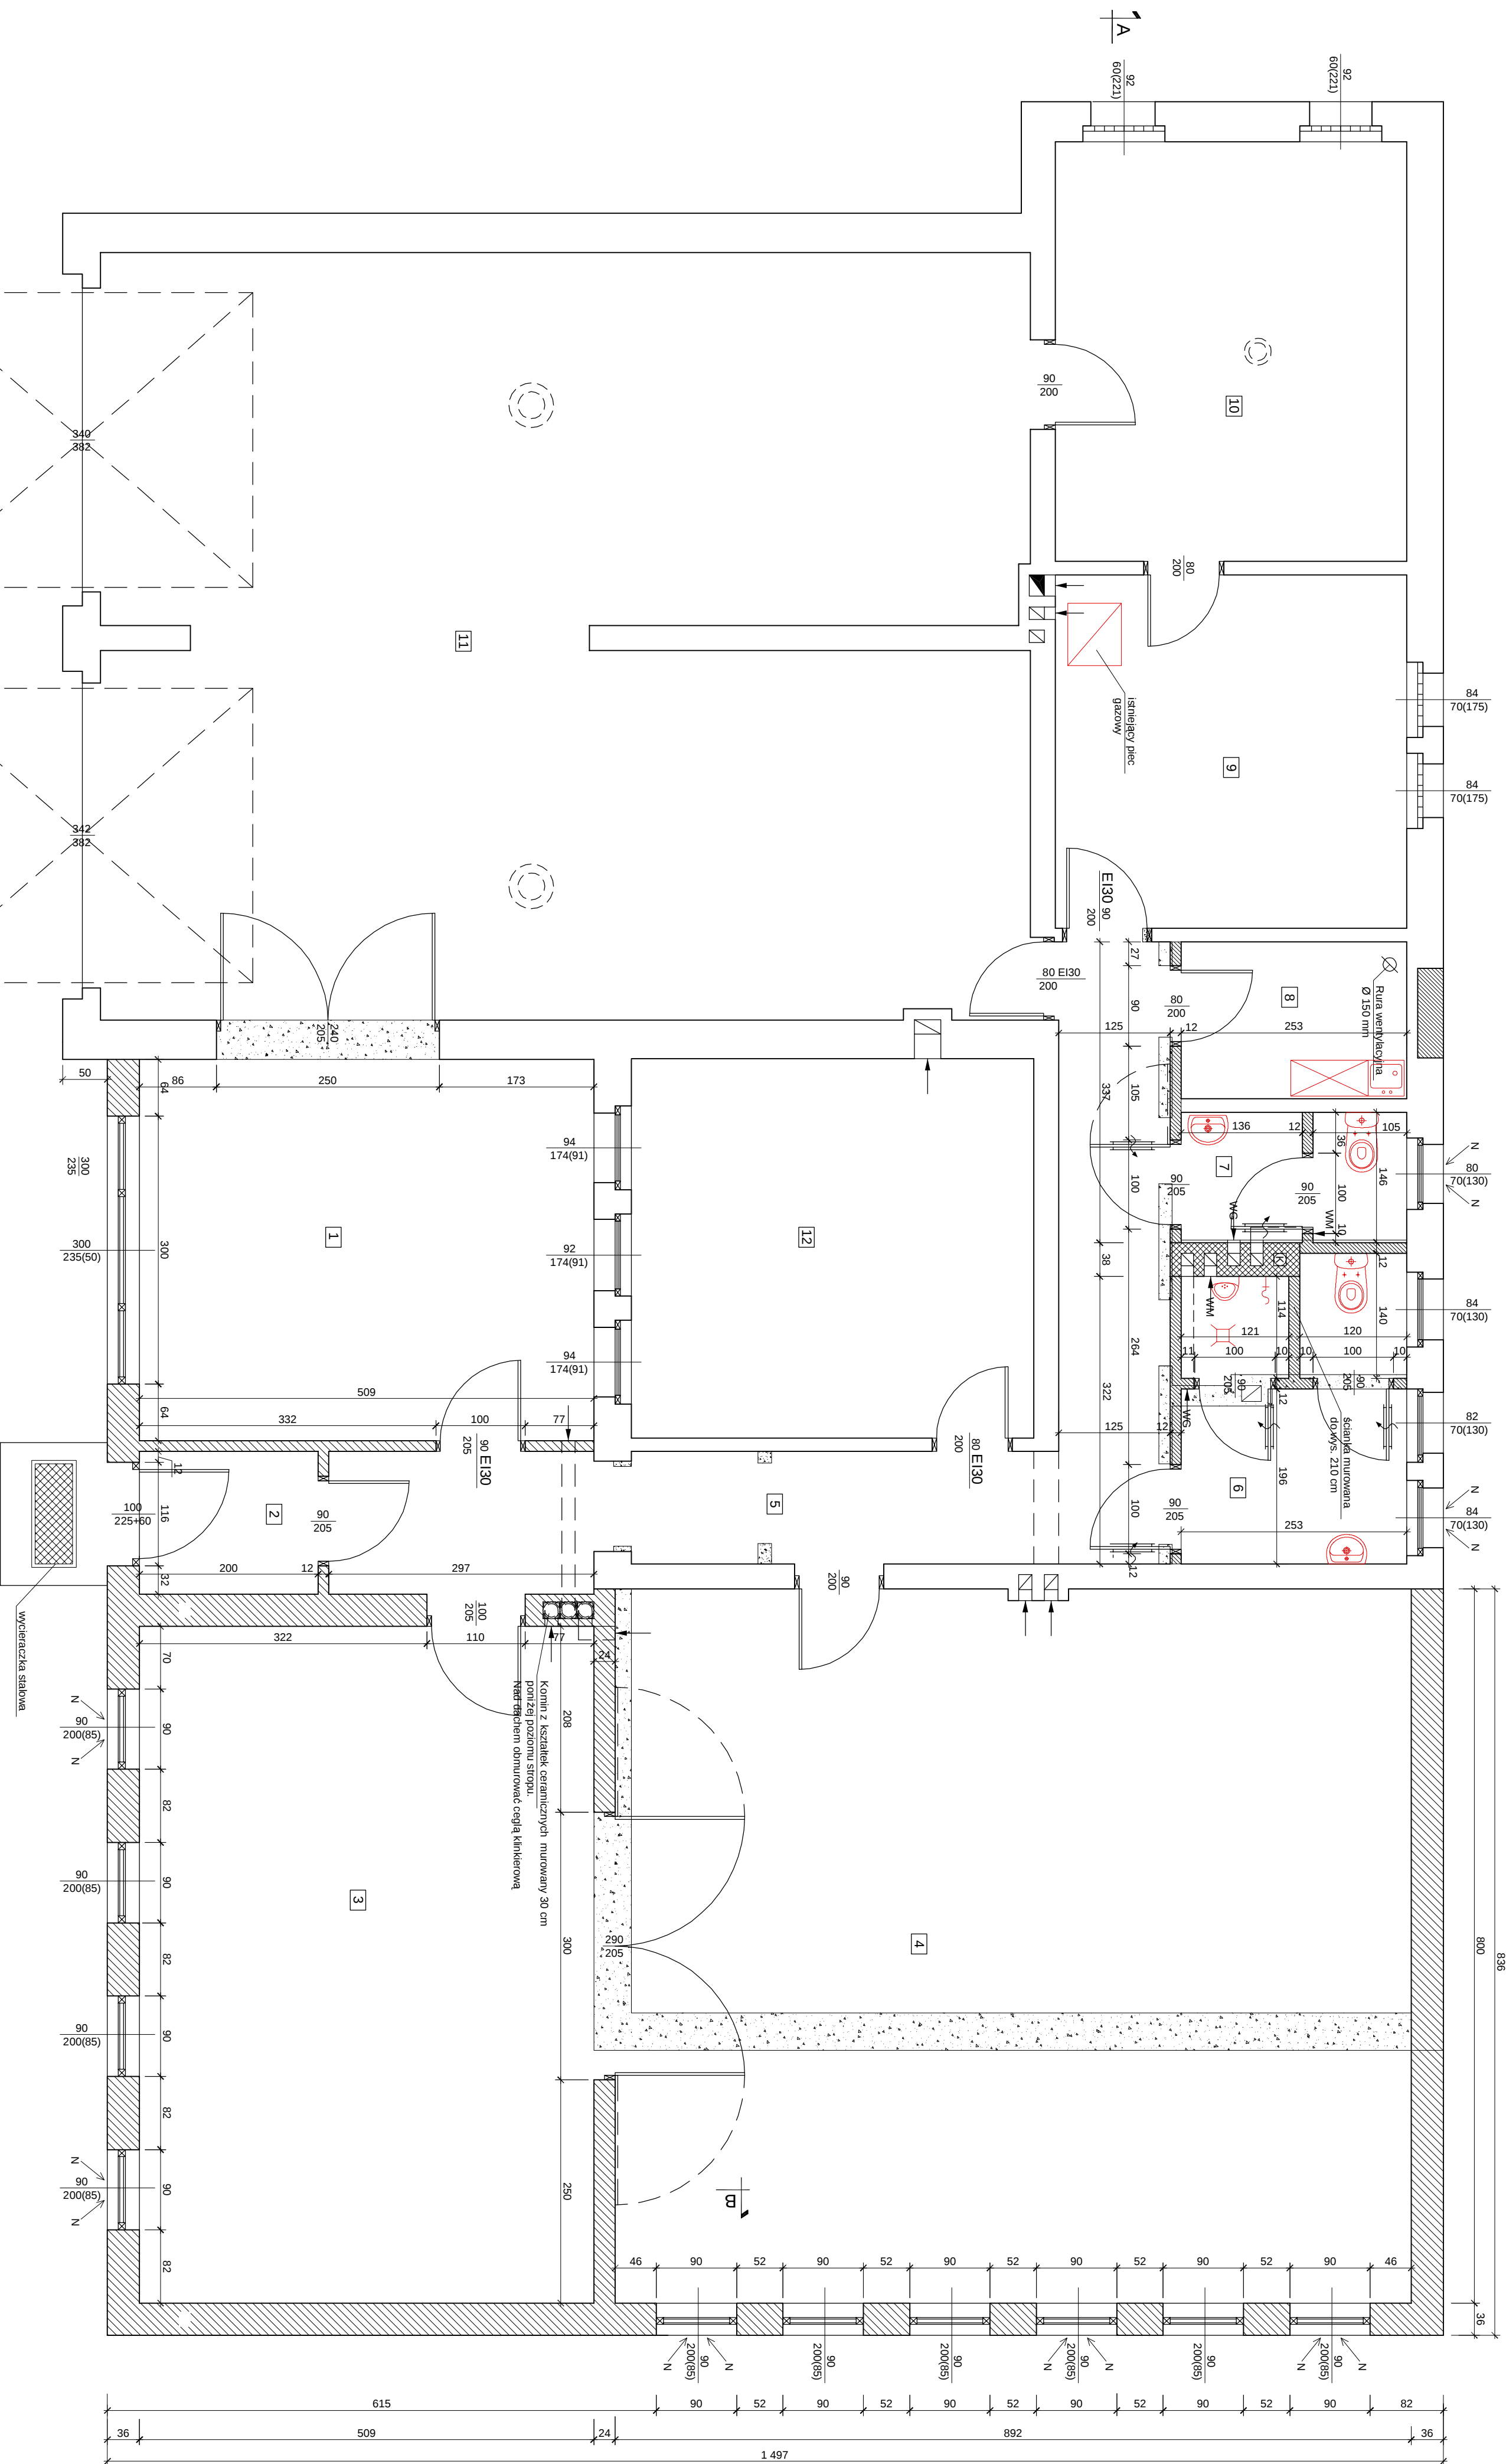



- N - nawierzchnia podłogowa
- ściany zewnętrzne
- ściany wewnętrzne
- ściany do wykończenia

Rysunek nr 7 Arkusz nr 29

