
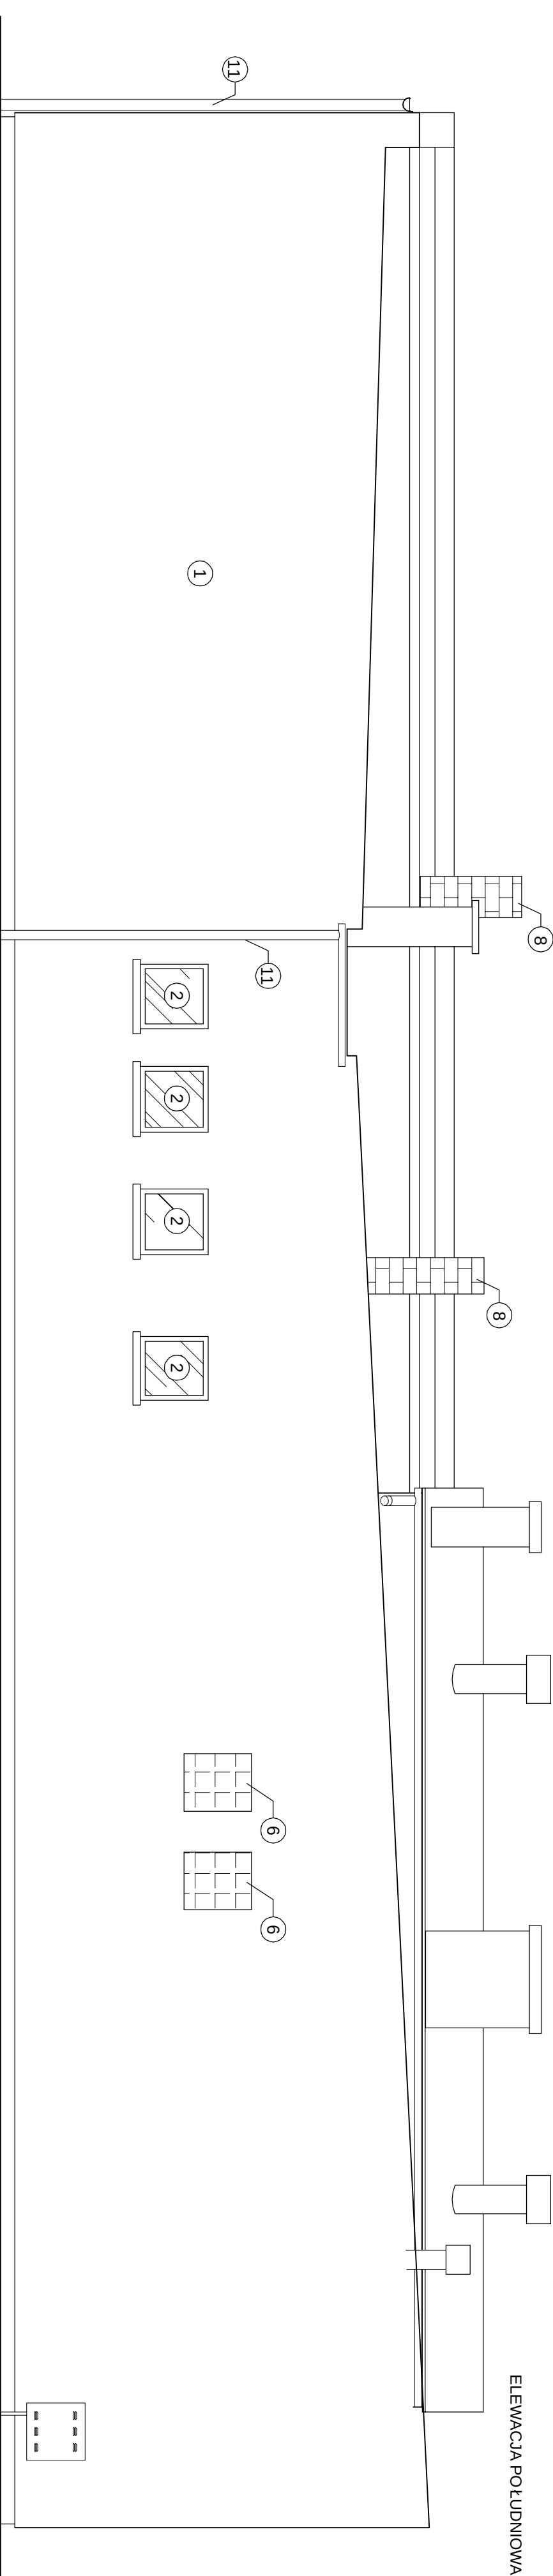


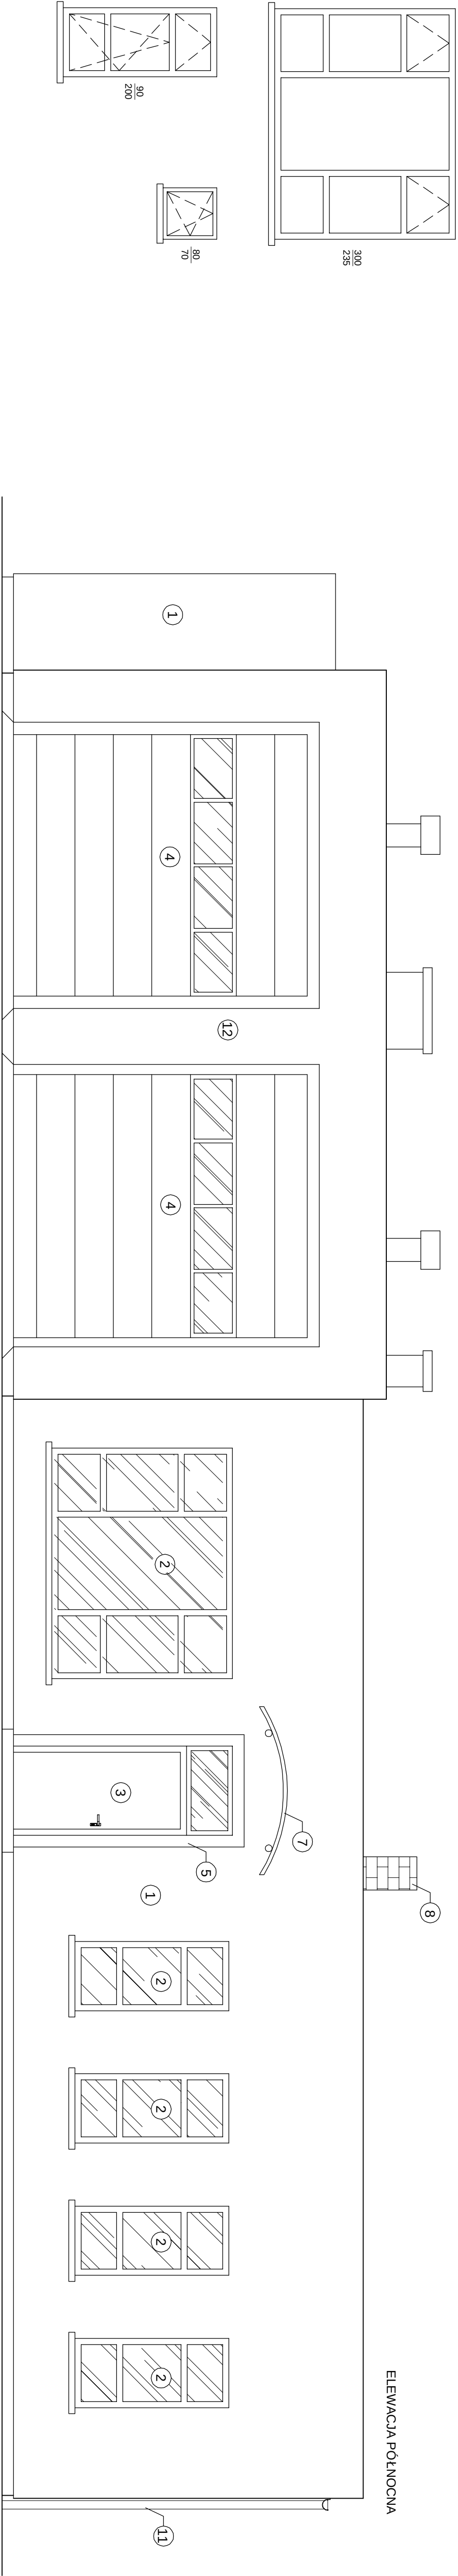


PROJEKTOWANIE KOSZTORYSOWANIE NADZORY			
Mikolaj Węgr			
ul. Przyjemskiego nr 23 63-900 Rawicz			
tel. 054 55 46 50 60			
tel. kom. 606 962 413			
OBIEKT		Rysunek nr 34	
RYSUNEK		ROZBUDOWA OBIEKTU KULTURALNEGO	
ELEVACJE		Skala 1:50	
ADRES BUDOWY		Data: 4.03.2019r	
INWESTOR		Urząd Gminy	
Stadium: Projekt budowlany		Branża: Architektura	
Autor projektu: mgr inż. arch. Dorota Duda		Upr. nr 00050004	
Projektował: mgr inż. Mikolaj Węgr		Upr. nr 15559410	
Sprawdził: budowlany/ inżynier Dyplomowany		Upr. nr 579983	