
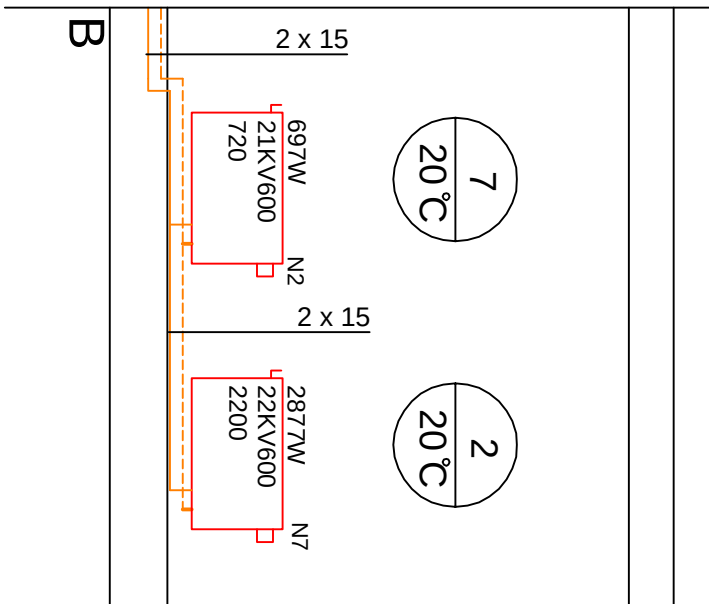


ROZWINIĘCIE INSTALACJI C.O.

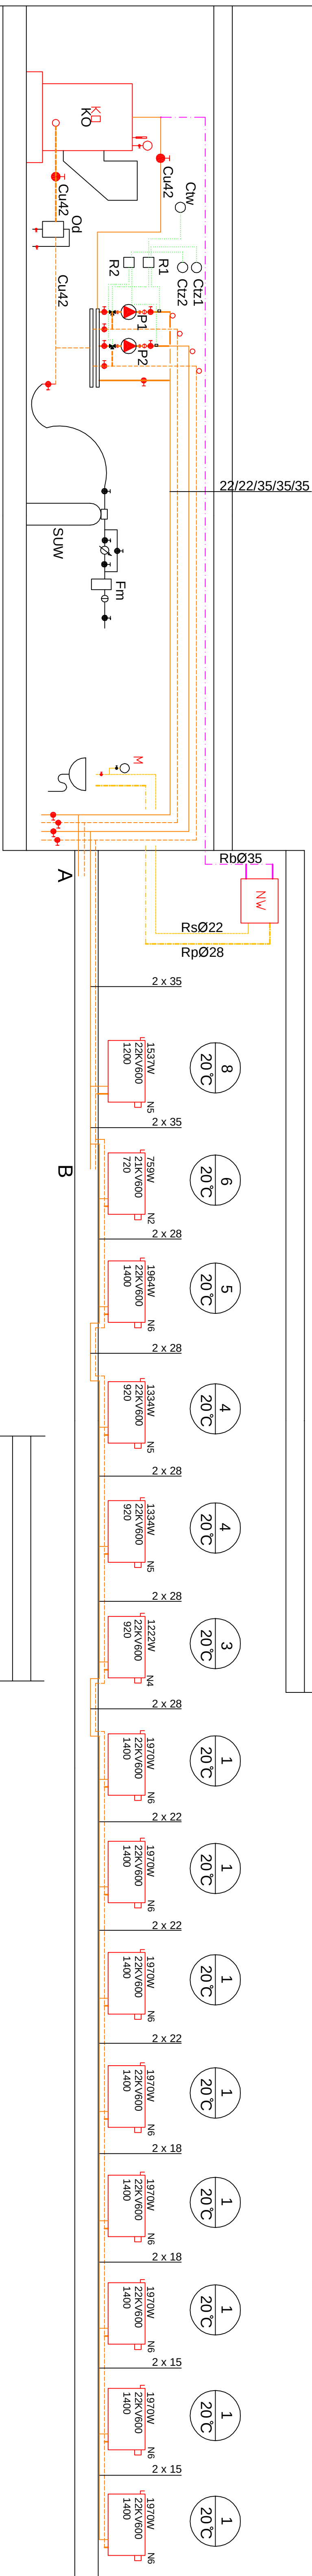


PROJEKTOWANIE, KOSZTORYSOWANIE, NADZORY			
