




A. Zespół pałacowo - parkowy i folwarczny z XIX wieku



A. Kościół neopotycki z XIX wieku p.w. Królowej Polski












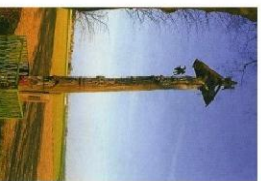


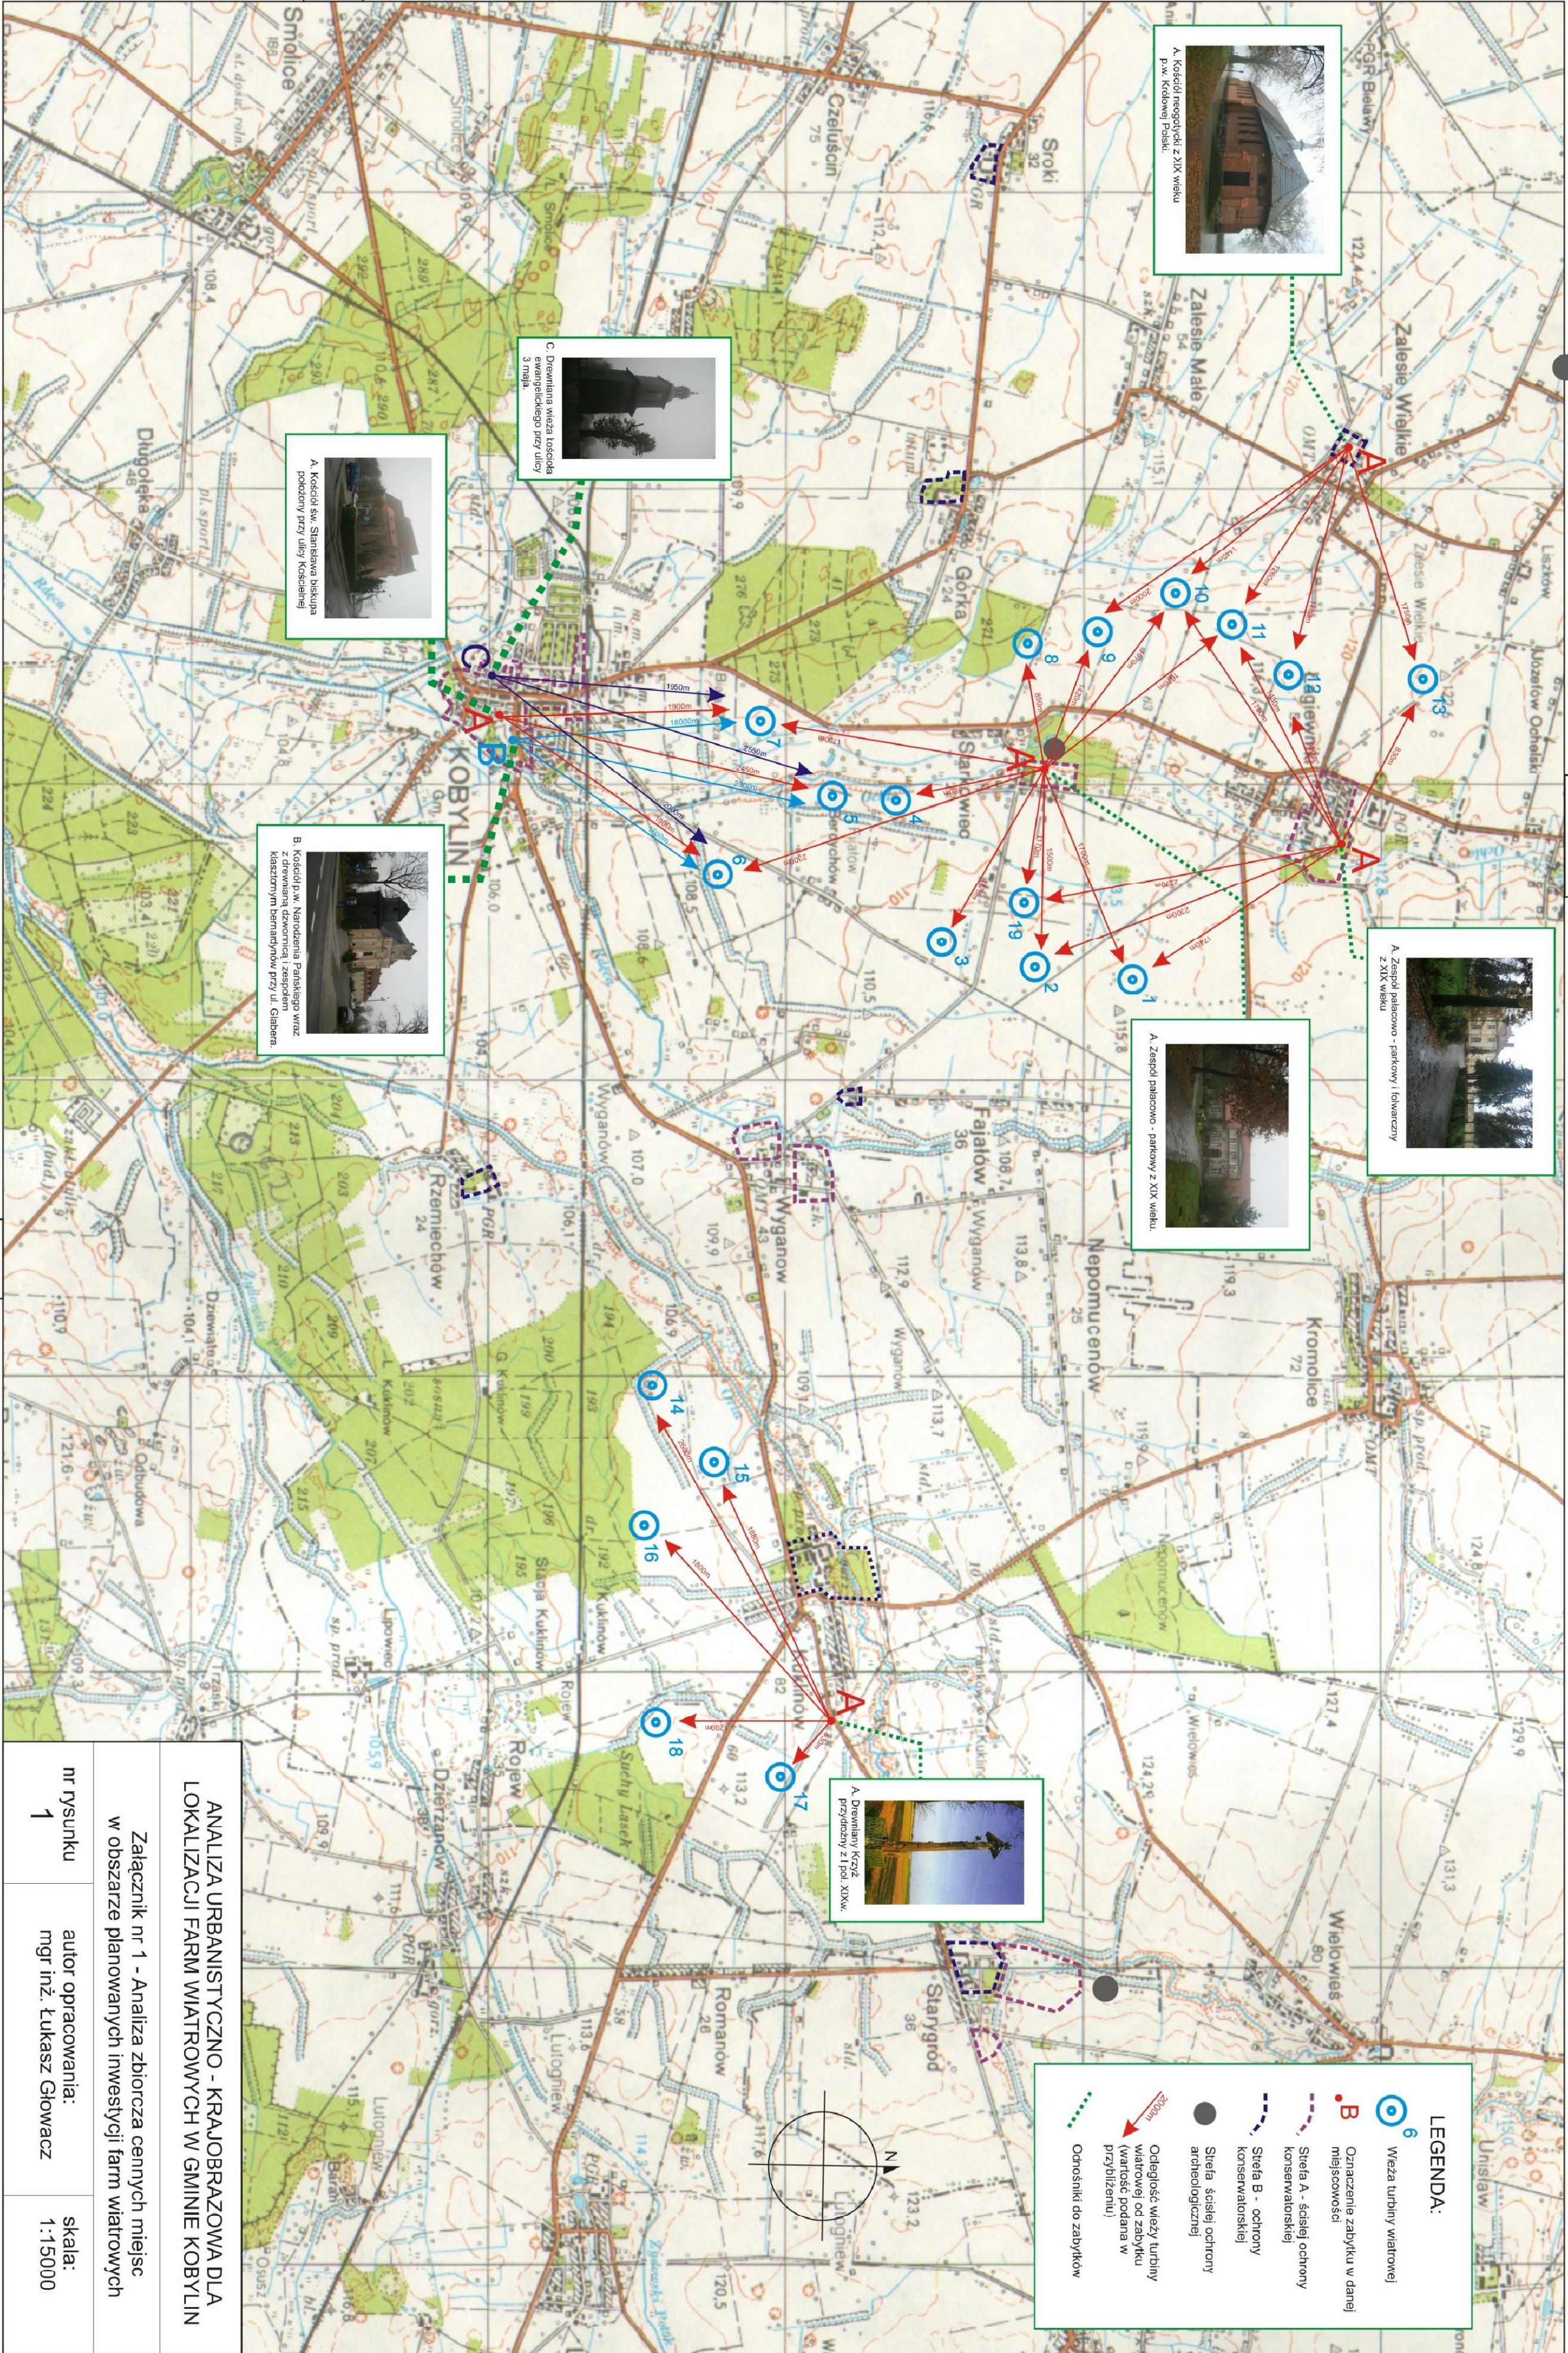

LEGENDA:

- 6 Weża turbiny wiatrowej




ANALIZA URBANISTYCZNO - KRAJOBRAZOWA DLA
LOKALIZACJI FARM WIAТРOWYCH W GMINIE KOBYLIN

Załącznik nr 1 - Analiza zbiorcza cennych miejsc
w obszarze planowanych inwestycji farm wiatrowych

nr rysunku 1 autor opracowania:
mgr inż. Łukasz Głowacz skala:
1:15000