


Rozdzielnica RG

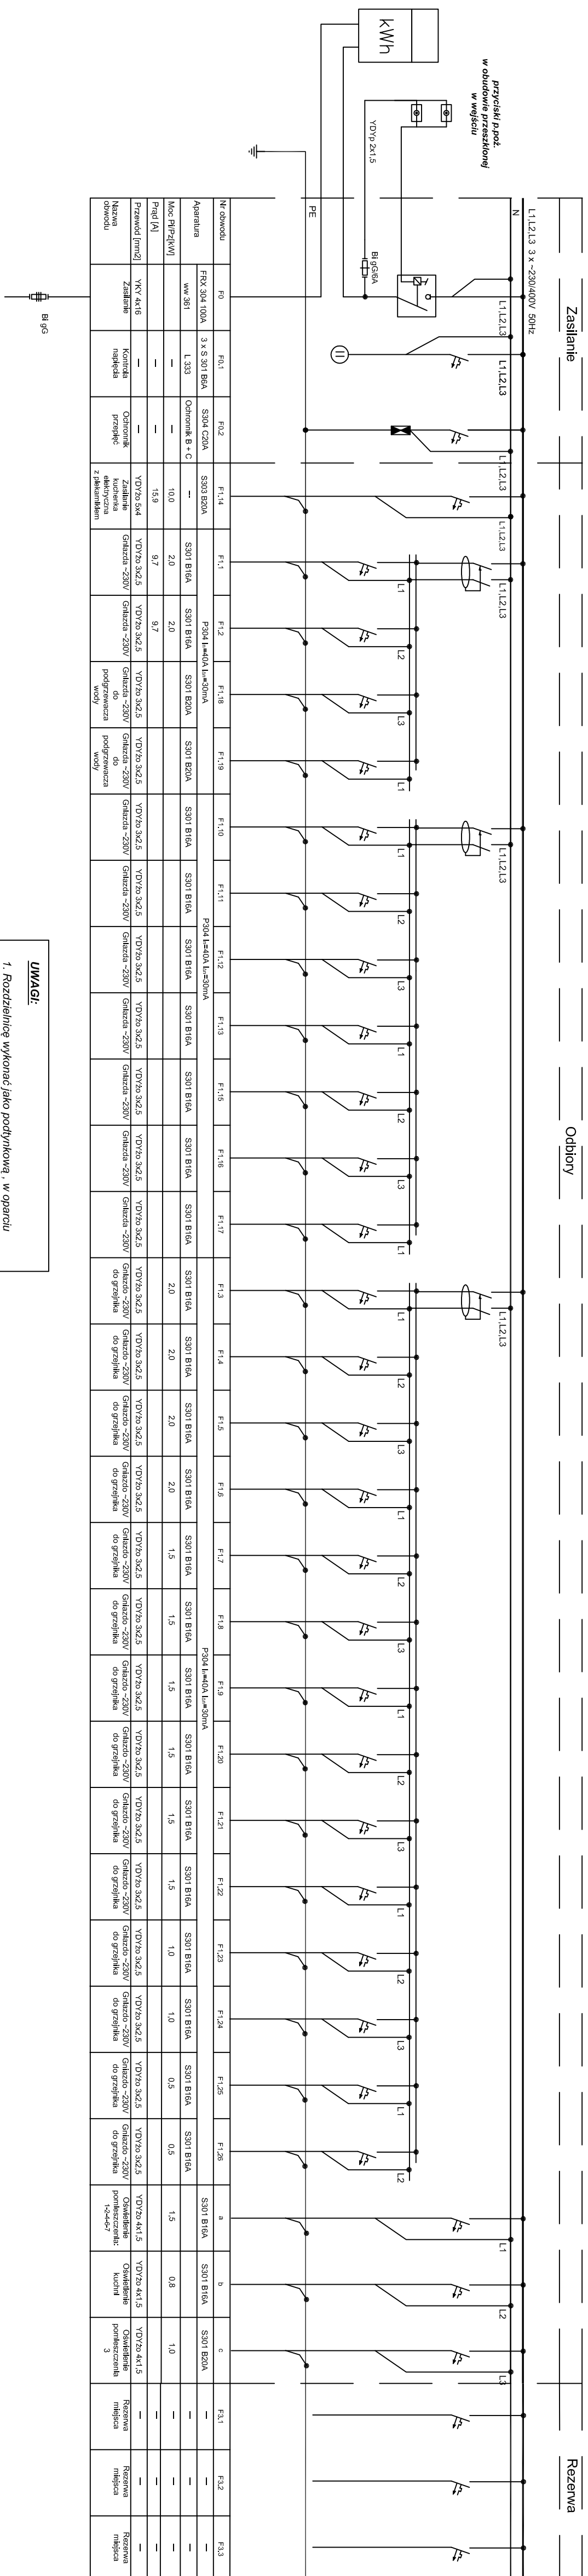

1. Rozdzielnice wykonać jako podtynkową, w oparciu o aparaturę firmy Legrand bądź równoważną.
2. Kabel zasilający wprowadzić dołem, wyprowadzenie kabli górą i dołem.