
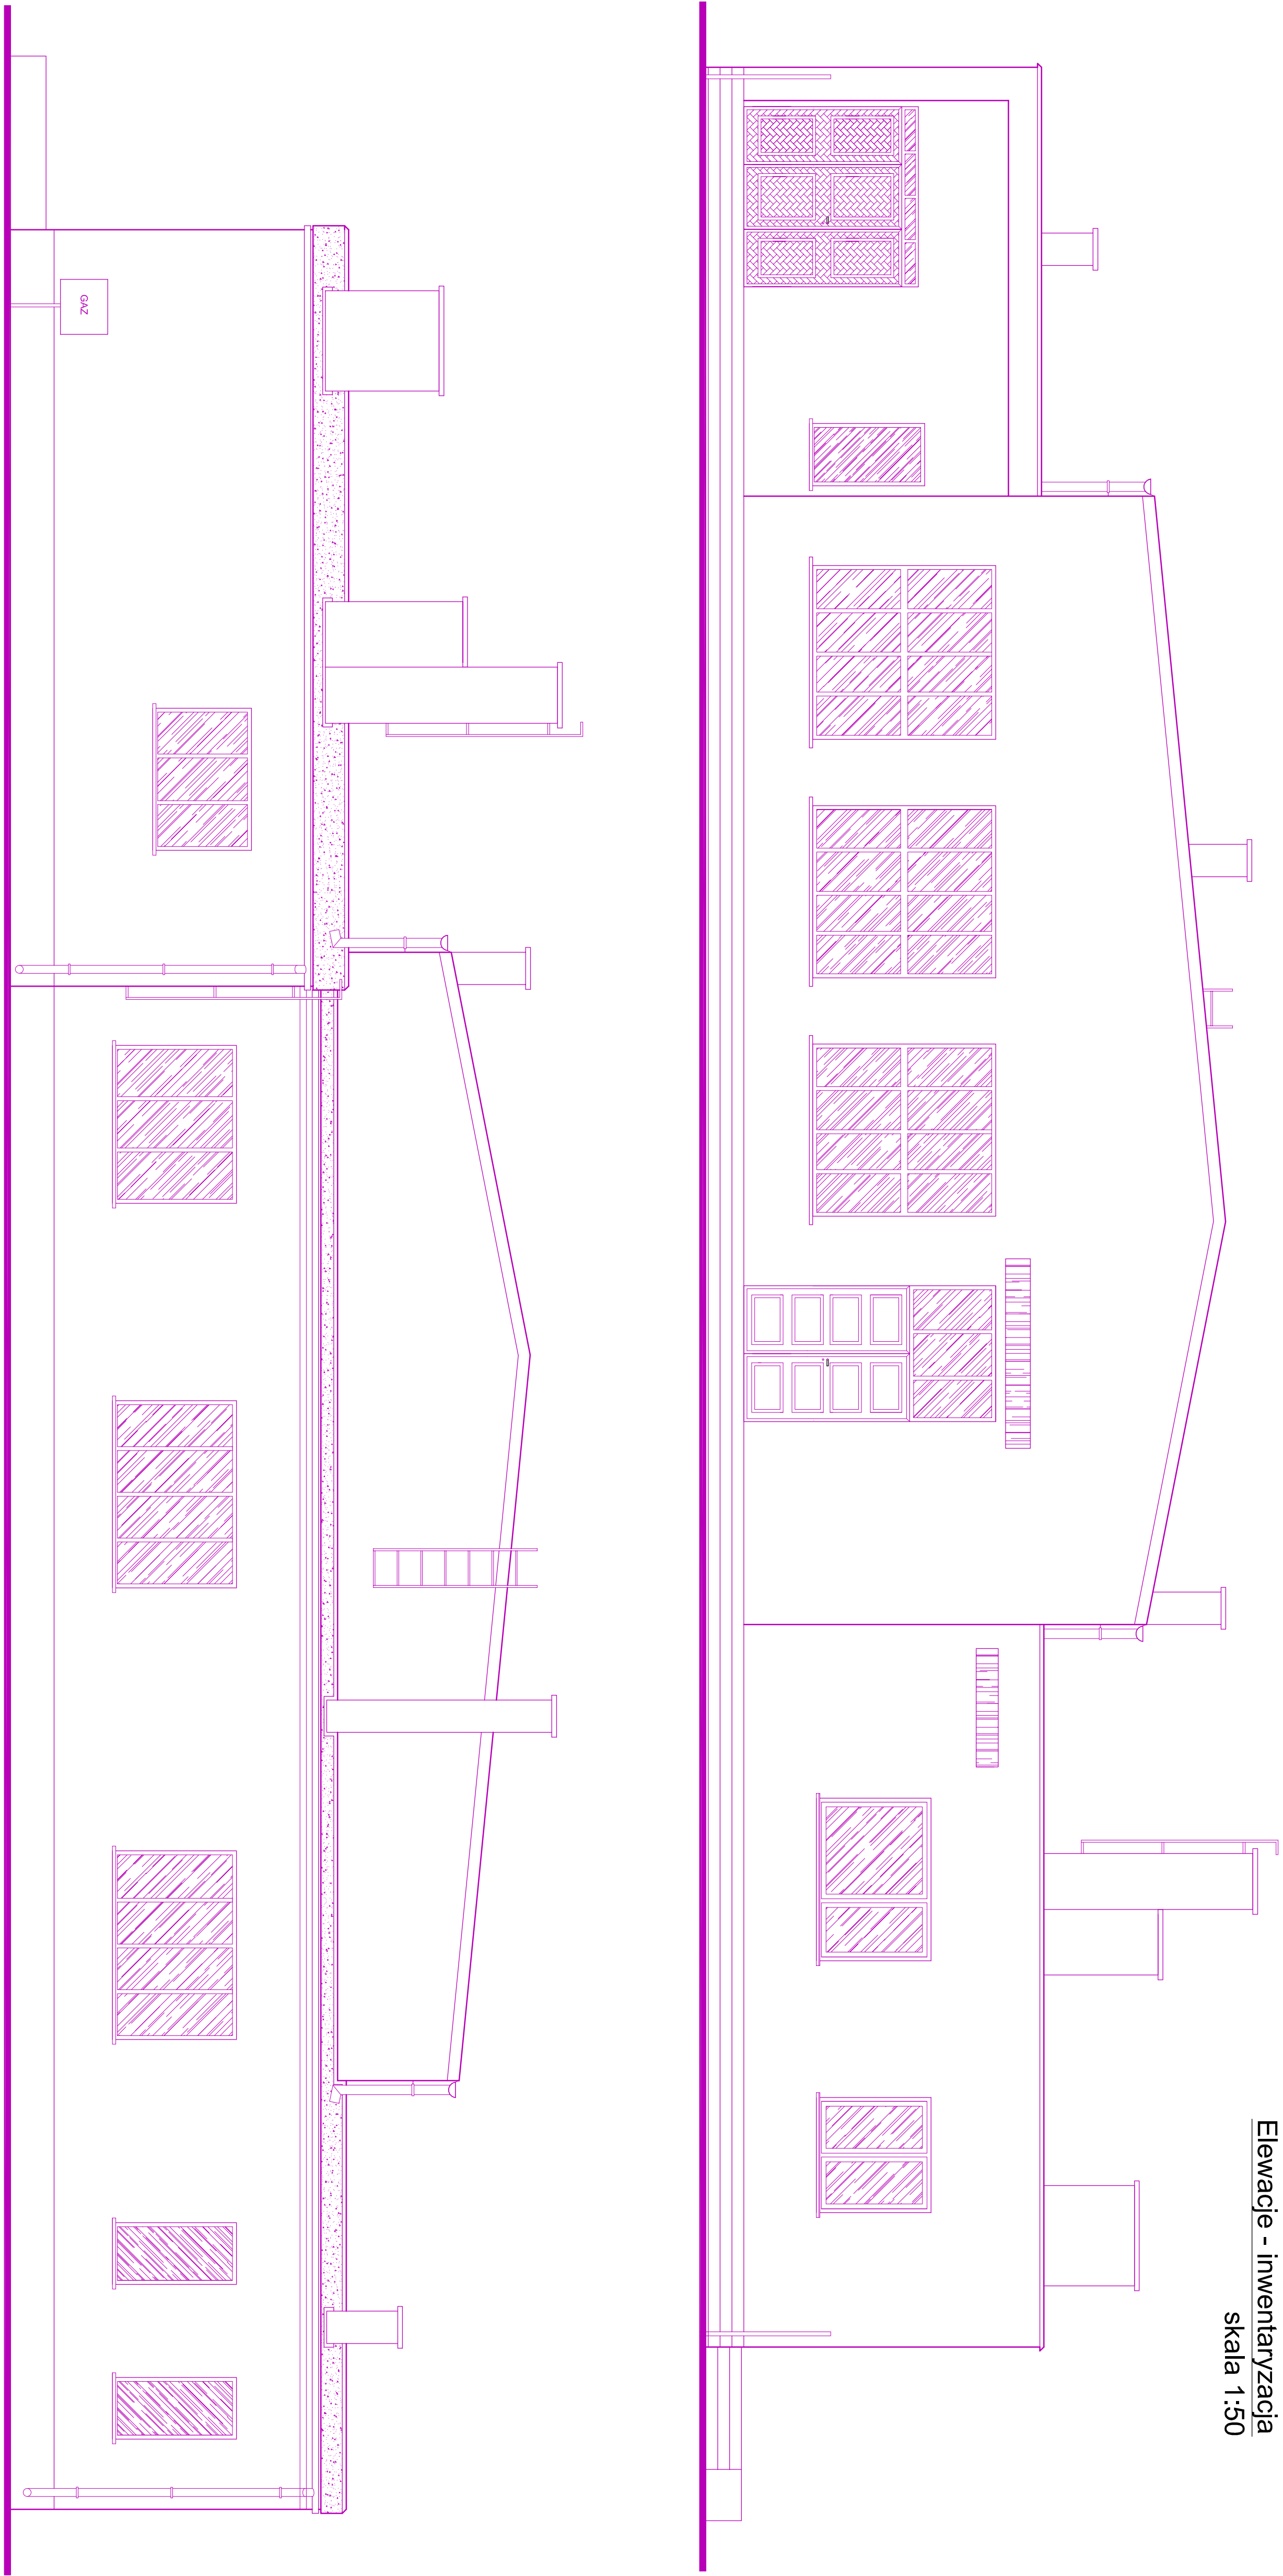


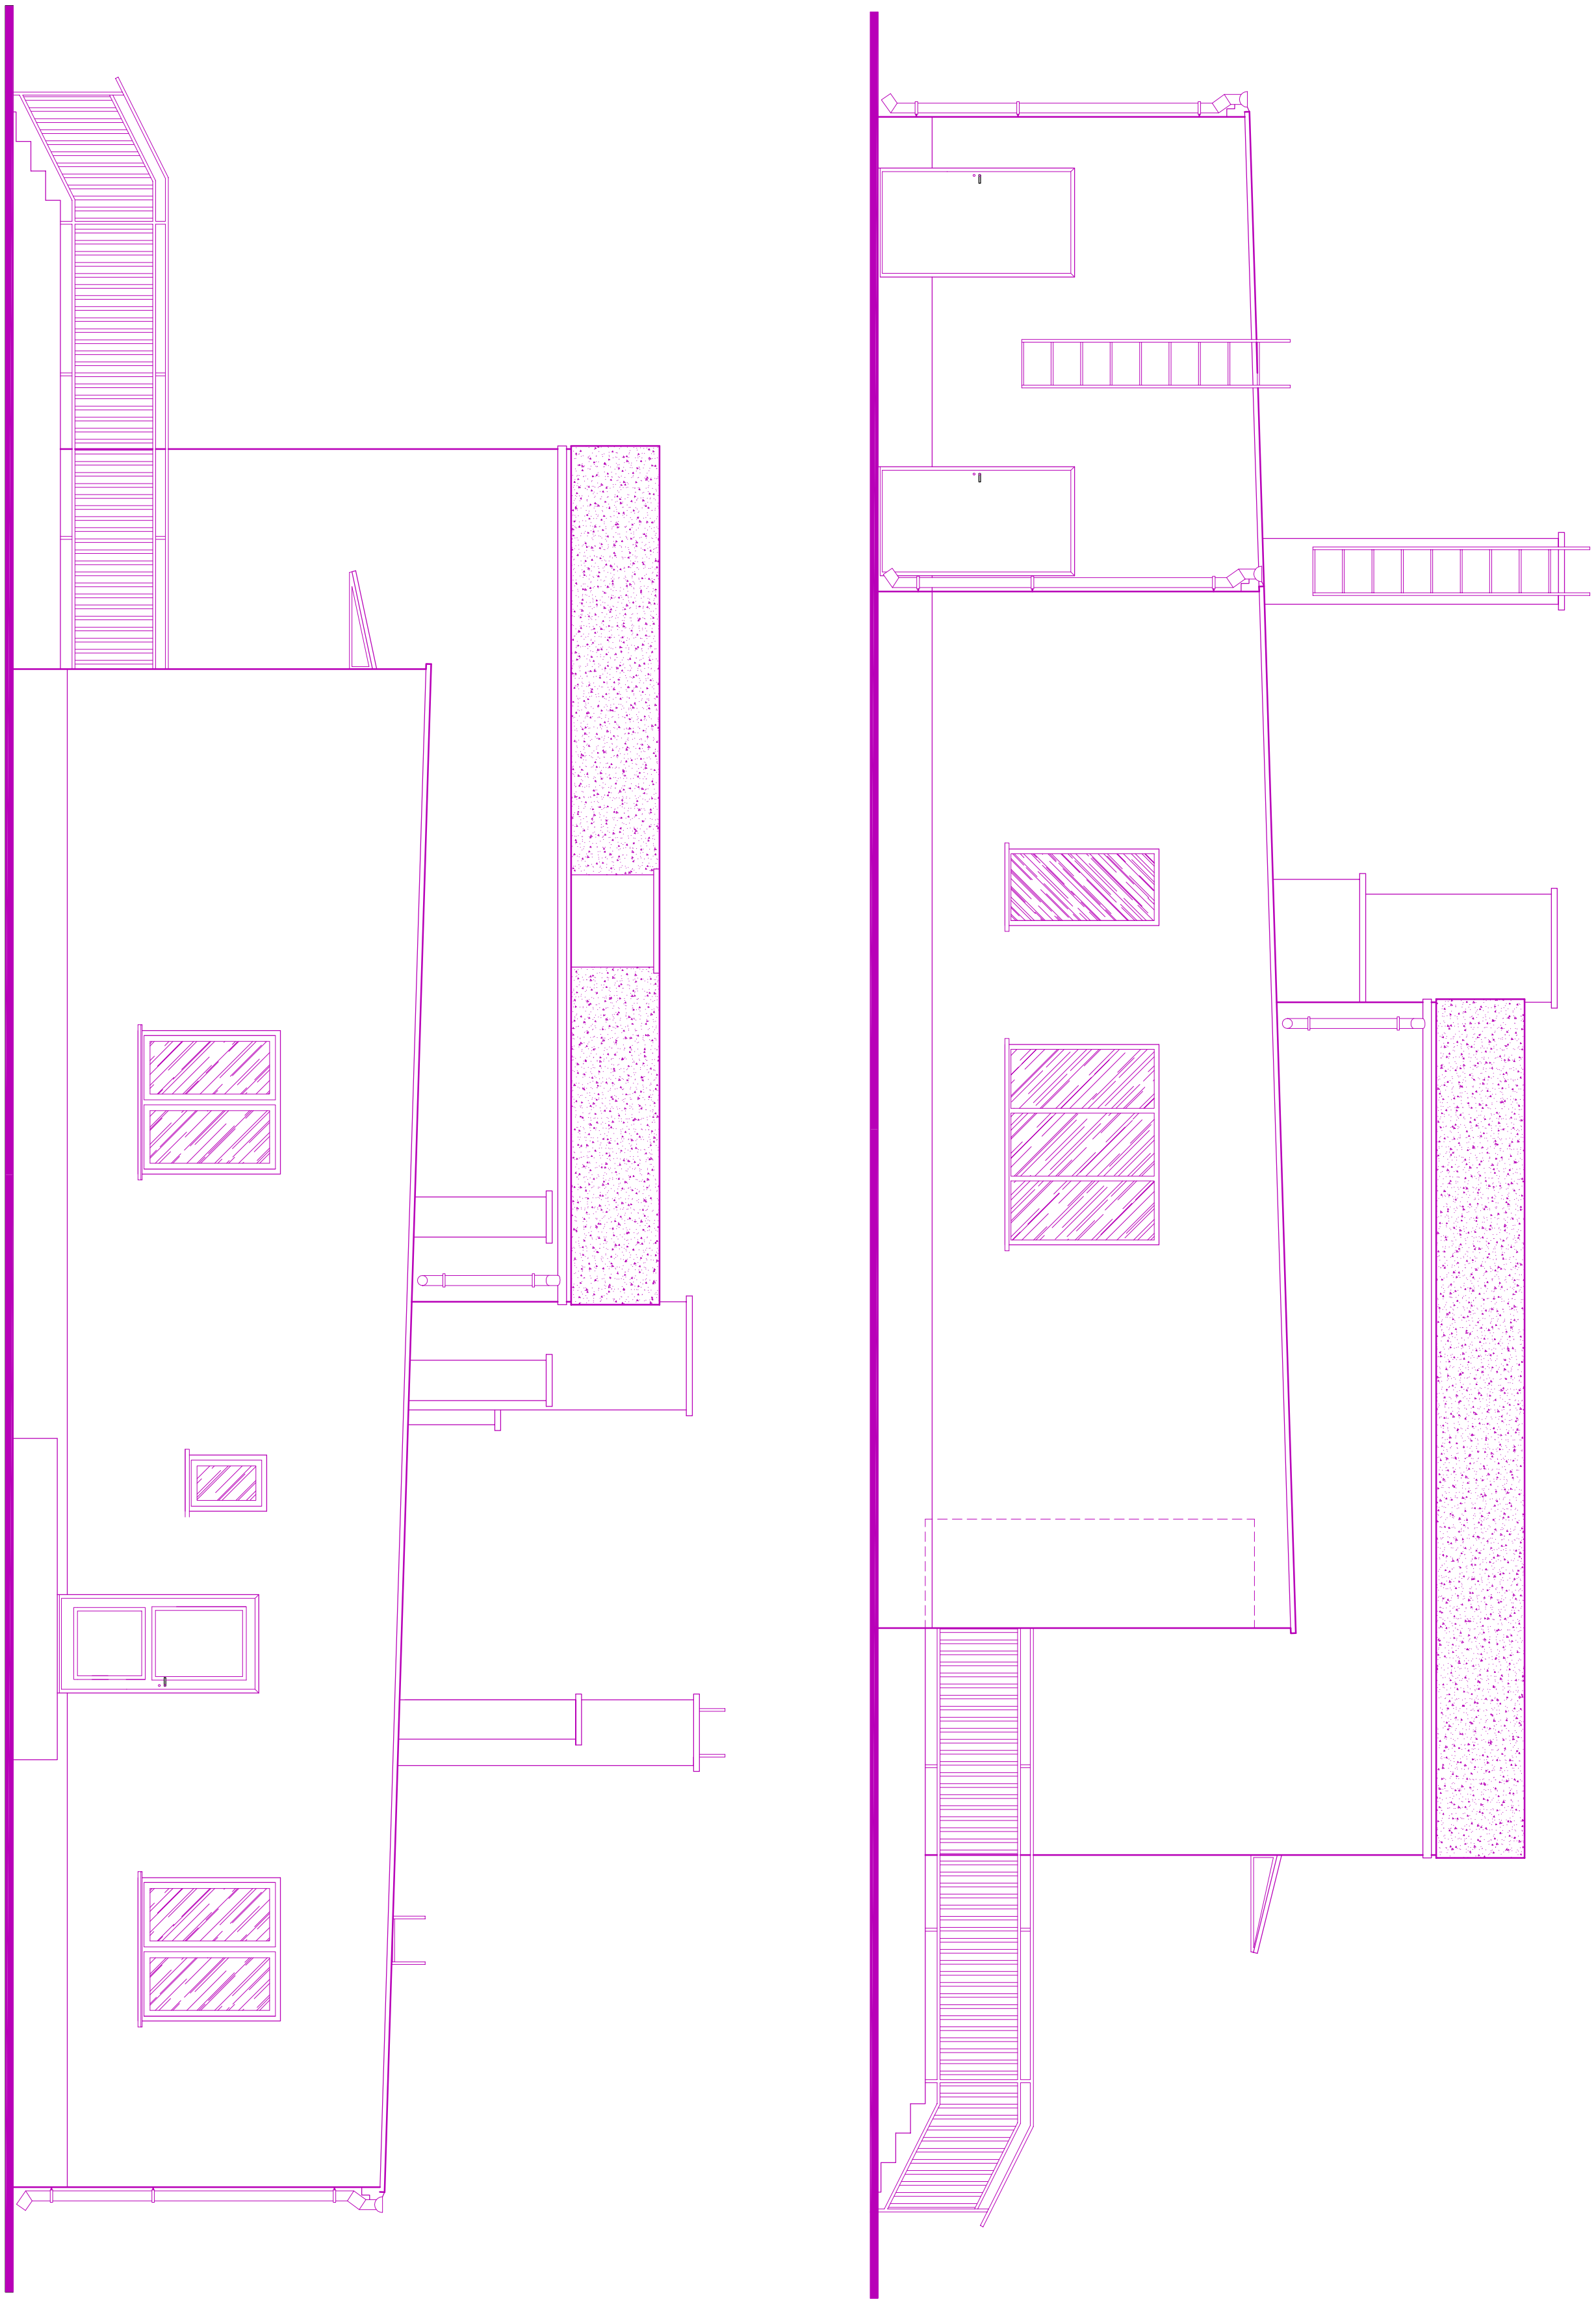

Elewacje - Inwentaryzacja
skala 1:50