


koncypent	tema	rodzaj projektu	pow. [m ²]
01	02	01	
1.	Wzrostek wjeżdżony	pos. betonowy / płytki gres	5,8
2.	Kolejownia	pos. betonowa	4,6
3.	Szła ambulatoryj	paneli A25	194,4
4.	Główny rdz	deski podłogowe / płytki gres	21,8
5.	WC męski	płytki gres	9,1
6.	WC damski	płytki gres	8,3
7.	Korytarz zewnętrzny	płytki terakoty / płytki gres	19,6
8.	Kuchnia	płytki terakoty / płytki gres	24,7
9.	Zmywalska	płytki terakoty / płytki gres	10,0
10.	Majsternia podziemna	płytki terakoty / płytki gres	6,3
11.	Majsternia nadziemna	płytki terakoty / płytki gres	8,9
12.	Szklarnia	pos. betonowa / płytki gres	11,6
13.	Pomieszczenia wiatry	pos. betonowa / płytki gres	1,5
14.	Pomieszczenia wiatry	pos. betonowa	37,4
15.	WC dla niepełnosprawnych	płytki gres	5,2
całkowita powierzchnia zabudowy projektu:			
całkowita powierzchnia zabudowy ogólna:			
433,9			

LEGENDA OZNACZEN:

- ➔ W1 - wentylacja mechaniczna wywiewna Ø 110 mm
włączana automatycznie DUEGO CR2 100
- ➔ W2 - wentylacja grawitacyjna wywiewna Ø 110 mm
- ➔ W - wentylacja grawitacyjna wywiewna do
przewodów instalacyjnych
- Wm - okap kuchenny 90x280cm + wentylator
długości na posadzie dachowej
- WN1 - nawiew do kółkowni typu Z 15x3,0cm
- WN2 - nawiew do kuchni typu Z 30x15cm
- W - nawiewniki podciśnieni lub okienki

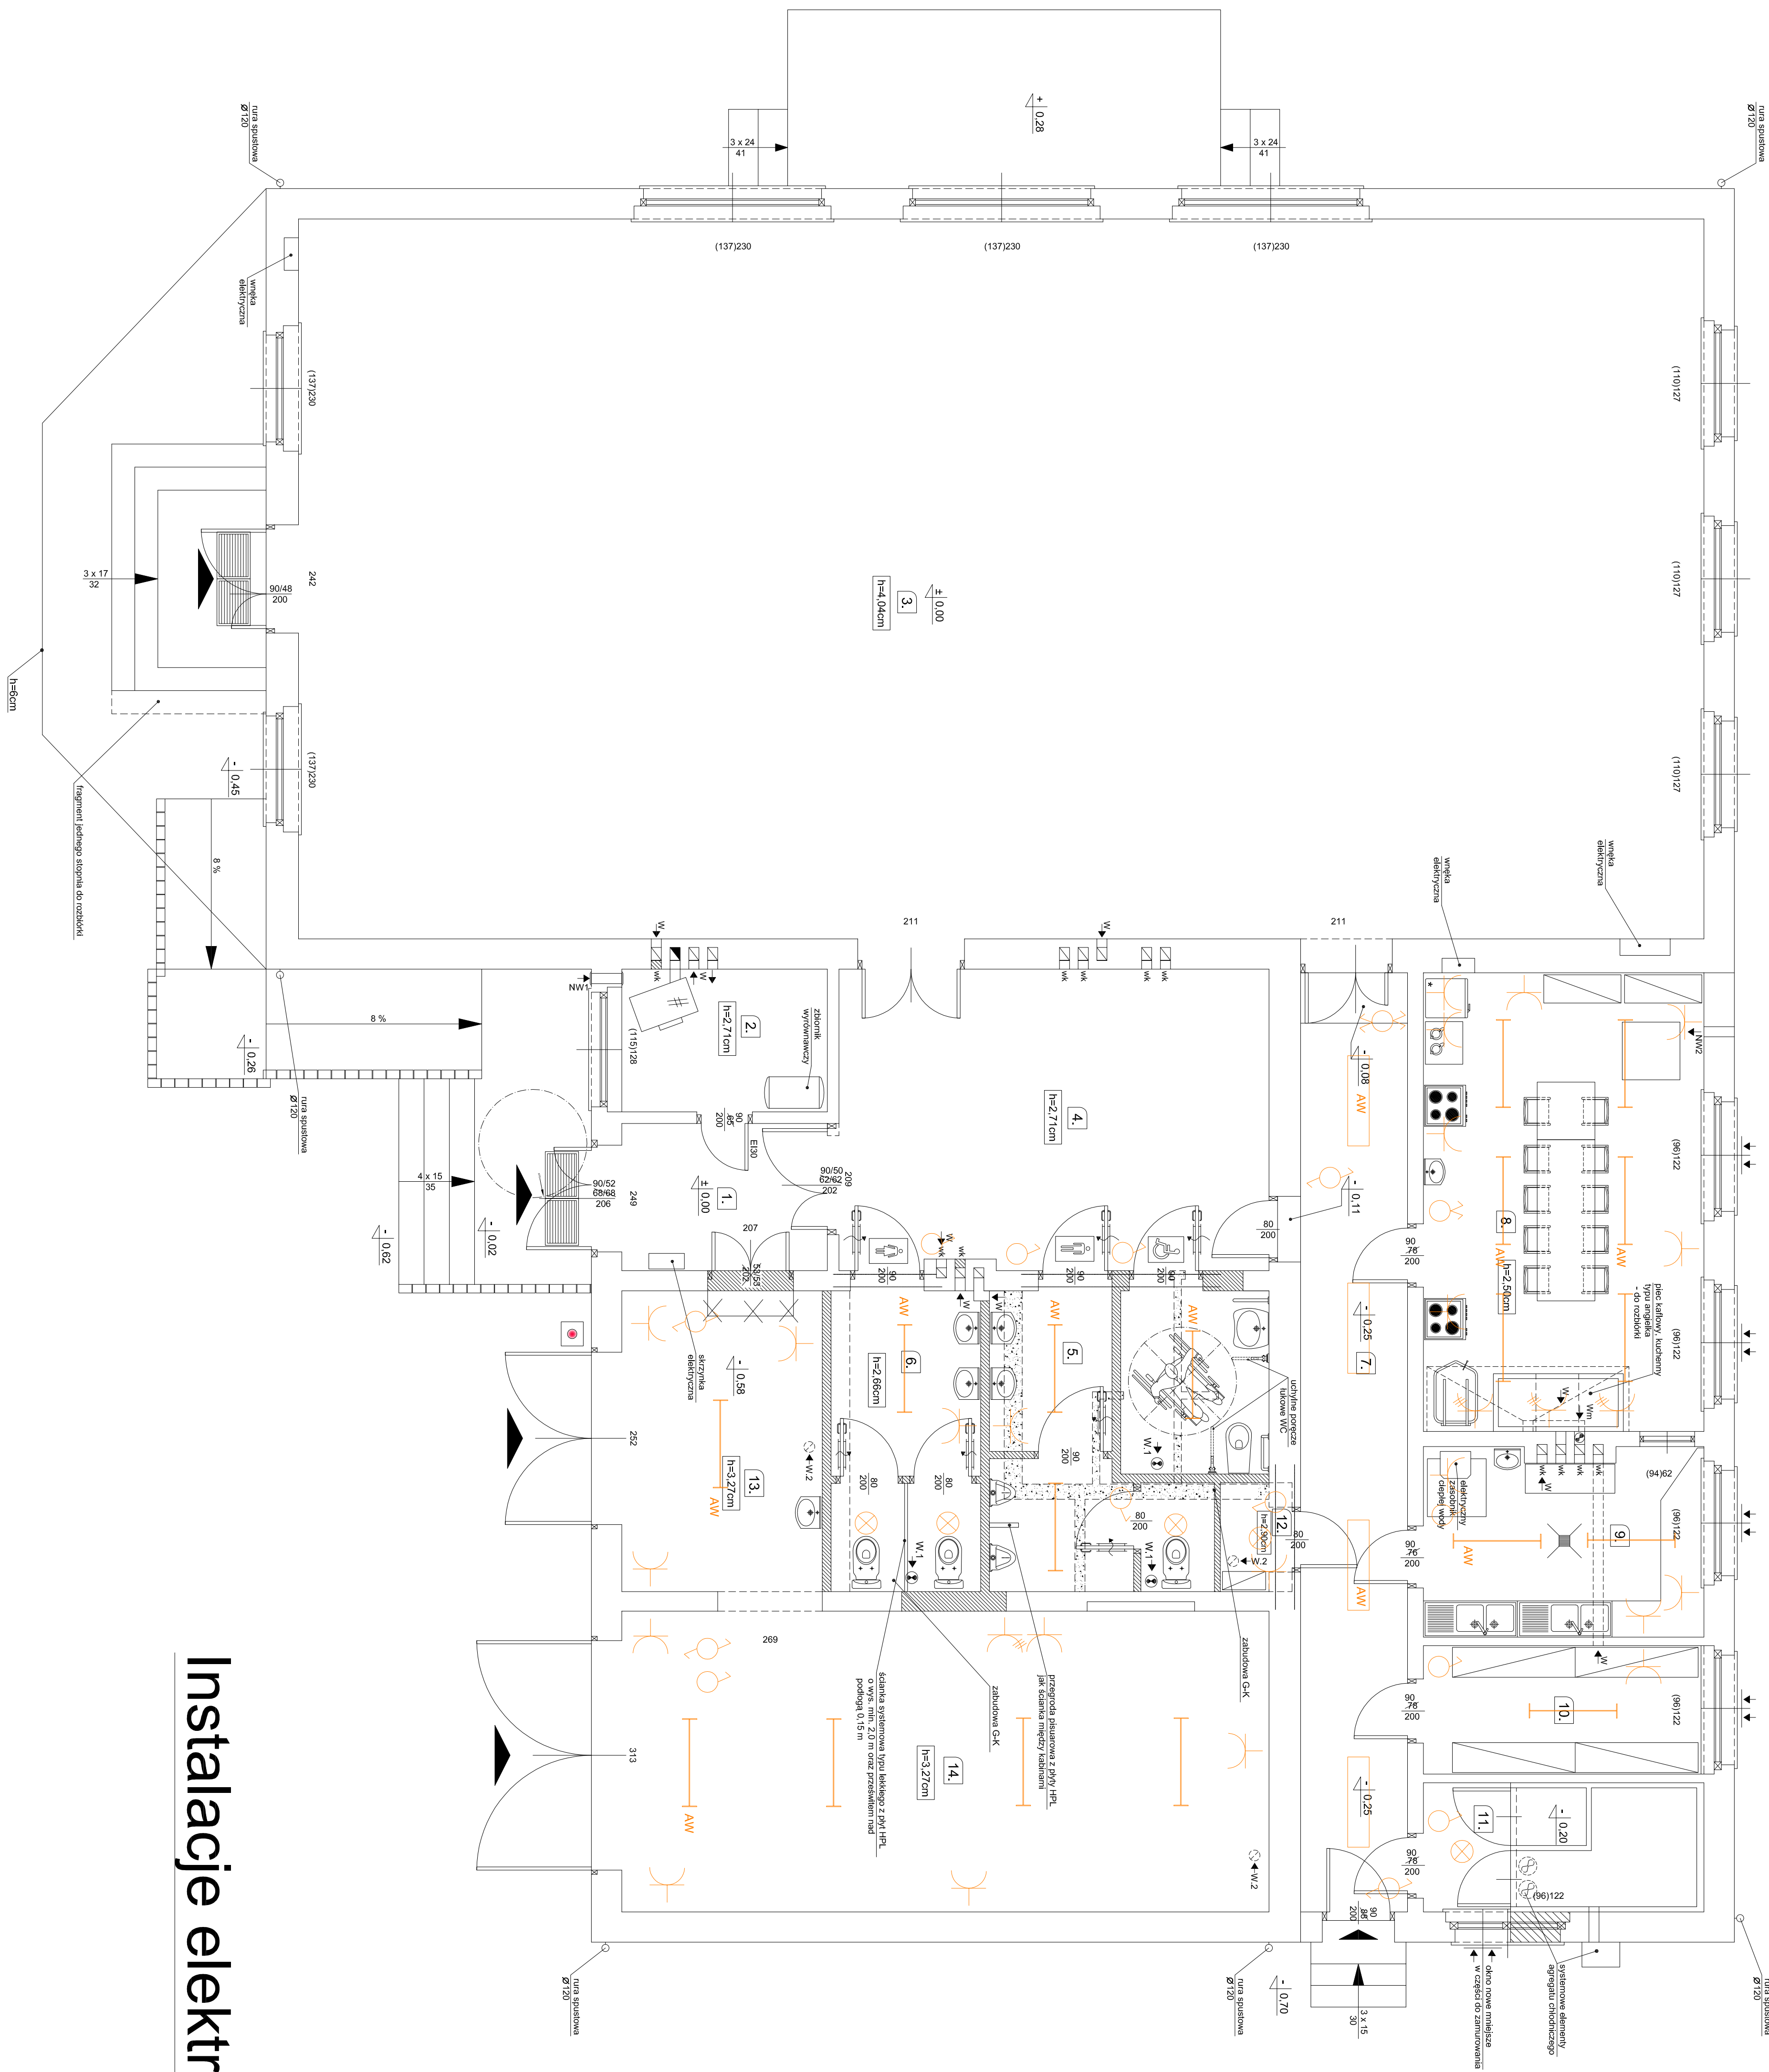

Instalacje elektryczne